



VIABILITA' NV03
PLANIMETRIA DI RILIEVO DELL'INTERVENTO
Scala 1:500

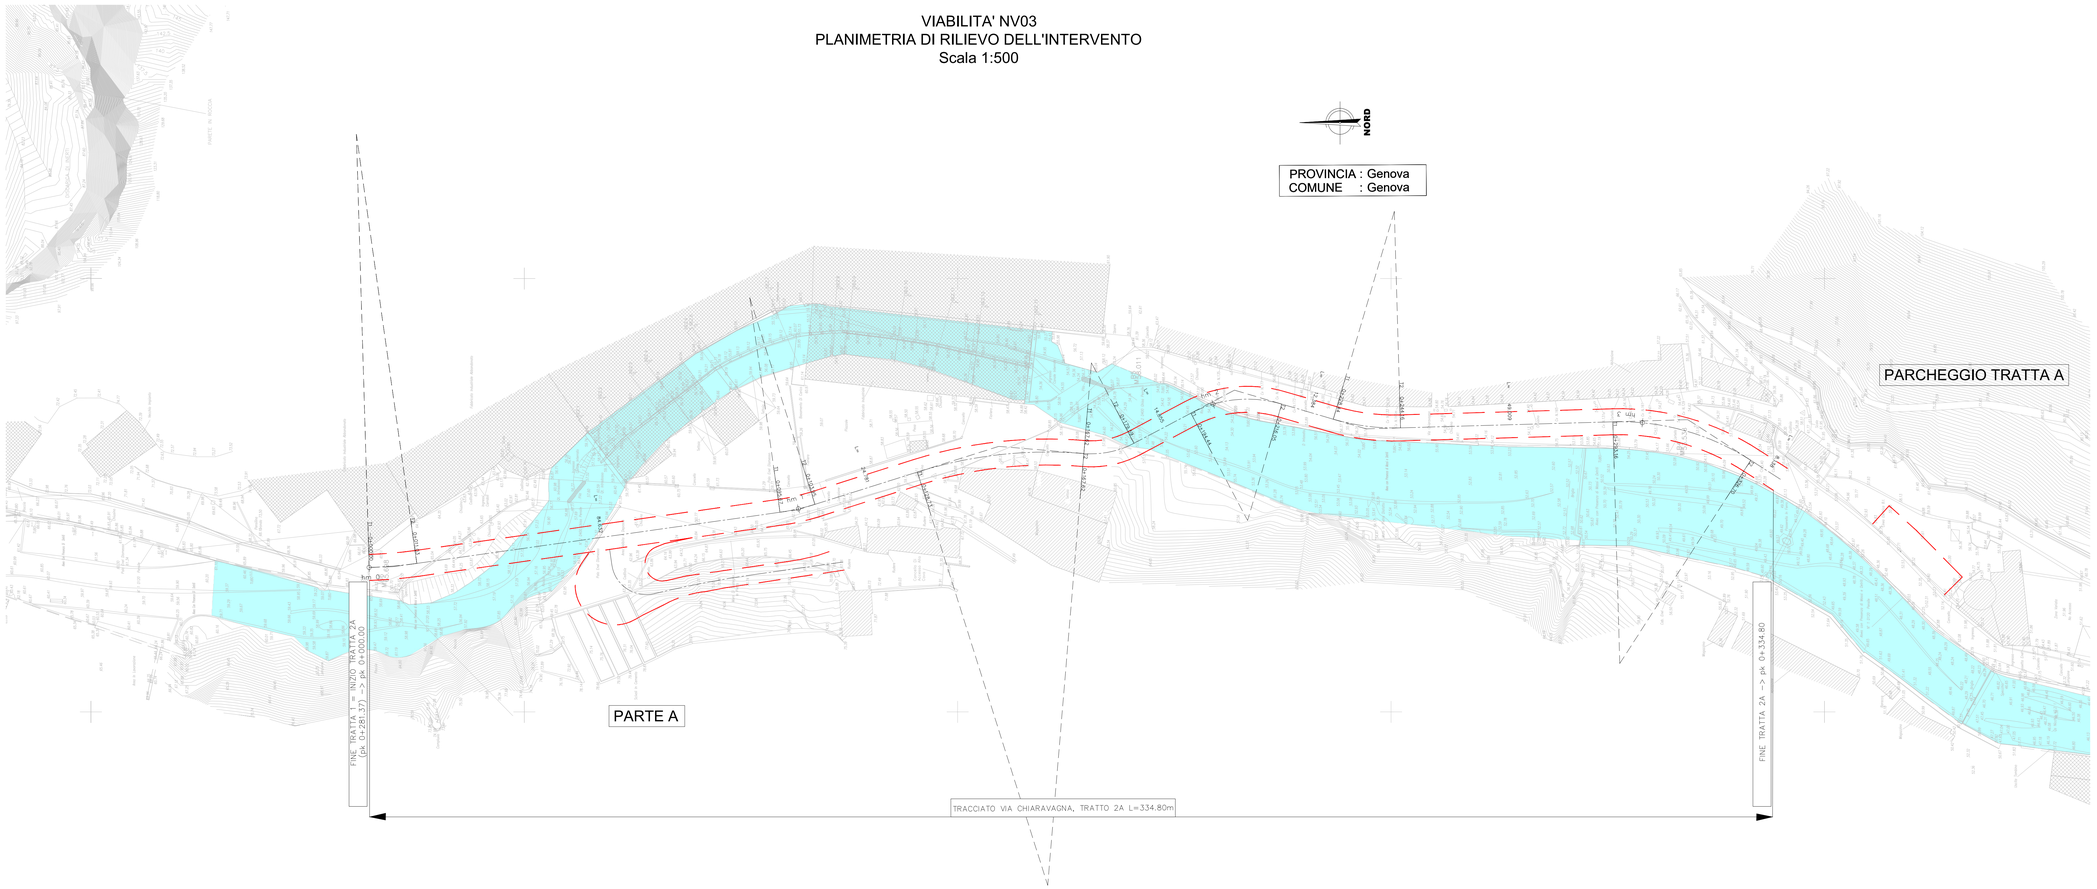

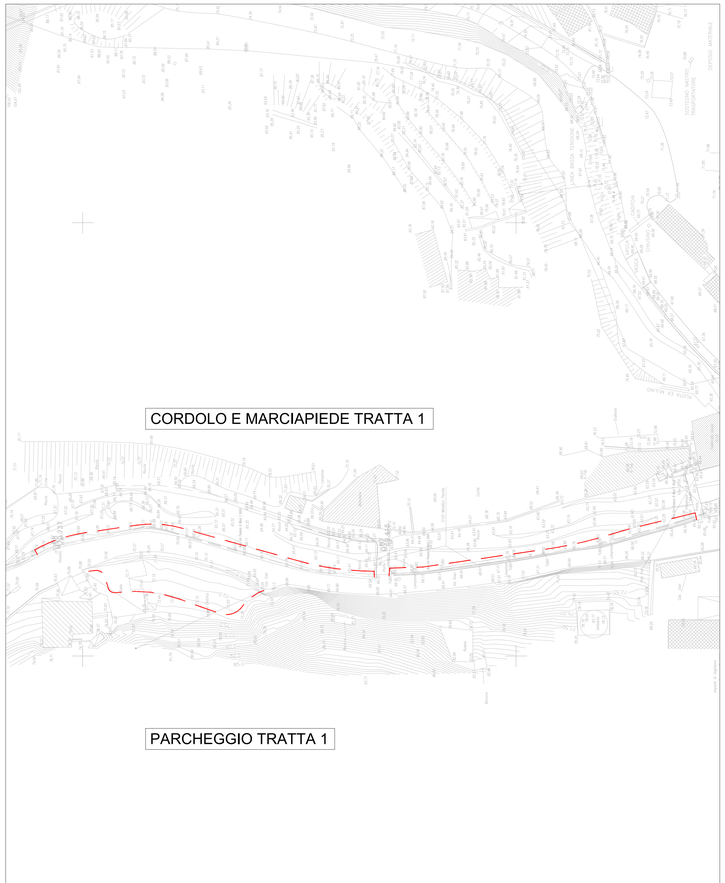

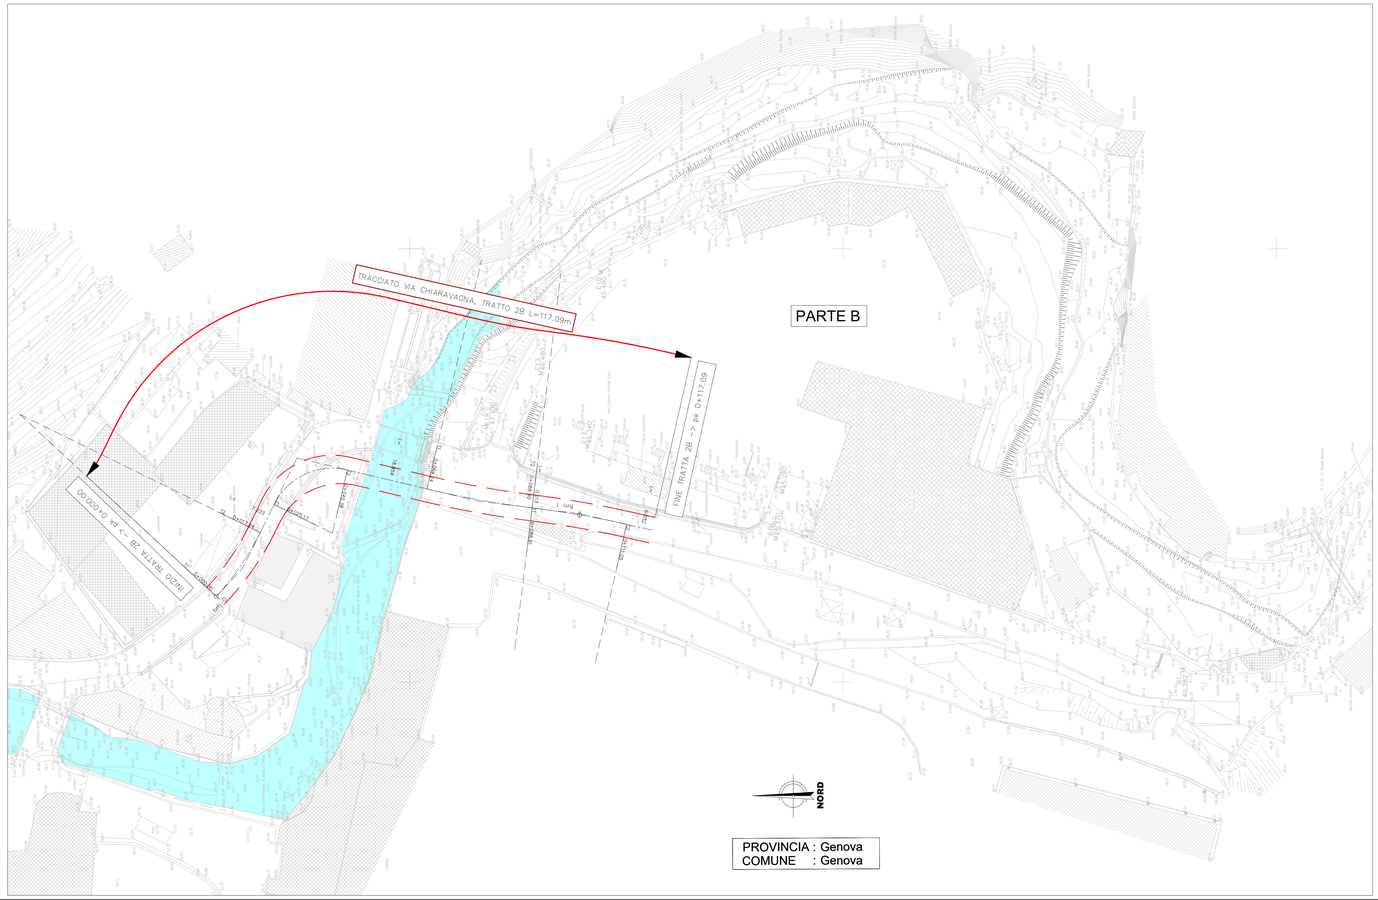

KEY-PLAN

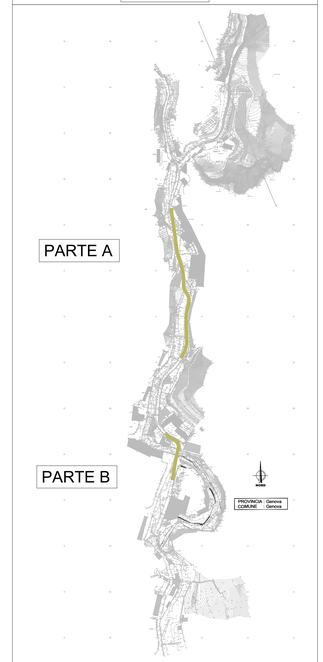

LEGENDA

- Alveo esistente torrente Chiaravagna
- Viabilità e urbanizzazioni di progetto

COMMITTENTE:

RFI RETE FERROVIARIA ITALIANA
GRUPPO FERROVIE DELLO STATO ITALIANE

ALTA SORVEGLIANZA:

ITALFERR
GRUPPO FERROVIE DELLO STATO ITALIANE

GENERAL CONTRACTOR:

Consorzio Cociv, Collegamenti Integrati Veloci

INFRASTRUTTURE FERROVIARIE STRATEGICHE DEFINITE DALLA LEGGE OBIETTIVO N.443/01

TRATTA A.V./A.C. TERZO VALICO DEI GIOVI
PROGETTO DEFINITIVO

STUDIO PRELIMINARE AMBIENTALE
Variante Enti Liguri

Adeguamento via Chiaravagna (NV03) Variante Tratta 2

Planimetria di stato attuale

Firmato digitalmente da
Paolo COSTA MEDICH
CN = COSTA MEDICH Paolo
C = IT

GENERAL CONTRACTOR	DIRETTORE LAVORI	SCALA:
Consorzio Cociv, Ing. F. Poma		1:500

COMMESSA	LOTTO	FASE	ENTE	TIPO DOC.	OPERA/DISCIPLINA	PROGR.	REV.
A301	0X	D	CV	P8	IM0000	008	A

PROGETTAZIONE

Rev.	Descrizione emissione	Redatto	Data	Verificato	Data	Progettista Integratore	Data	IL PROGETTISTA
A00	Prima emissione	Al.Eng.	20/06/2023	S. Turino	20/06/2023	P. Costa Medich	20/06/2023	Dott. Ing. Paolo Costa Medich Ordine Ingegneri Prov. TO n. 15306 X

n. Elab.

Nome File: A301-DX-D-CV-P8-IM00-00-008-A00

CUP: F81H92000000008

Scala di plot: 1:1