

VIABILITA' NV03
PLANIMETRIA
FASI DI CANTIERIZZAZIONE
Scala 1:500


FASE 1


PARTE A
1) Demolizione edifici e preparazione aree di cantiere / campo base.
2) Sbancamento e chiodatura pareti, protezione sponde.
3) Opere provvisionali. Passerella pedonale e muro d'alveo.
4) Inizio costruzione nuovi ponti 2 e 3.
- Viabilità sul vecchio ponte, a senso unico alternato regolato con semaforo.

PARTE B
1) Demolizione edifici e preparazione aree di cantiere / campo base.
2) Costruzione nuovo ponte 4: spalle, impalcato, da posizionare con gru.
3) Posizionamento barriere sui cordoli del ponte e muri limitrofi.
- Viabilità sul vecchio ponte, a senso unico alternato regolato con semaforo.

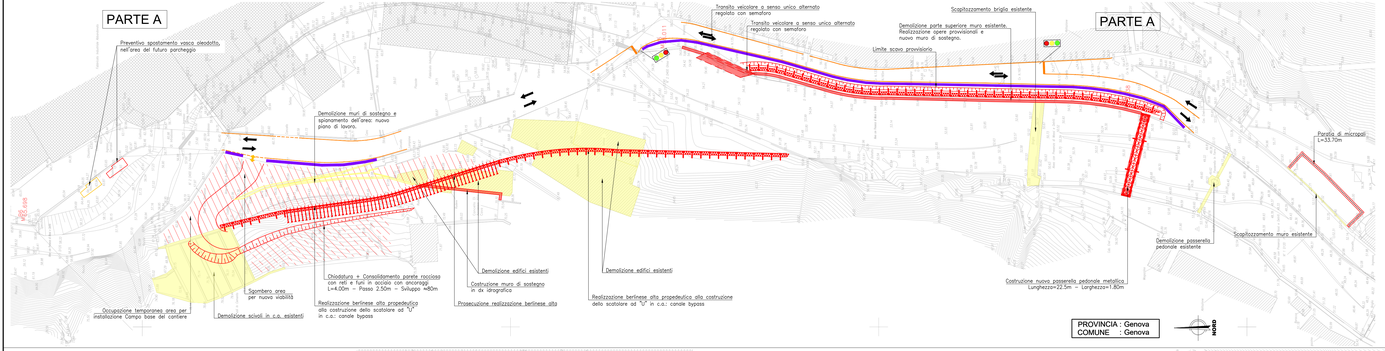

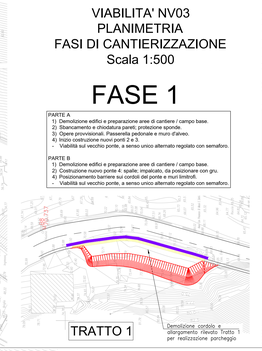

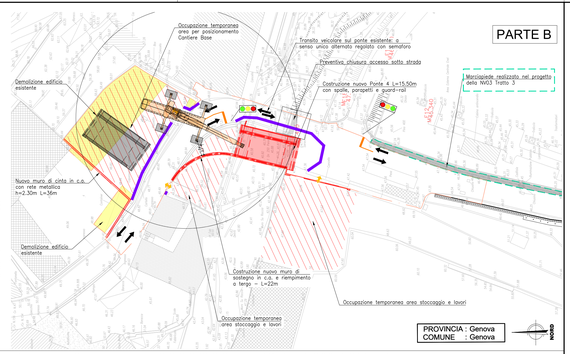


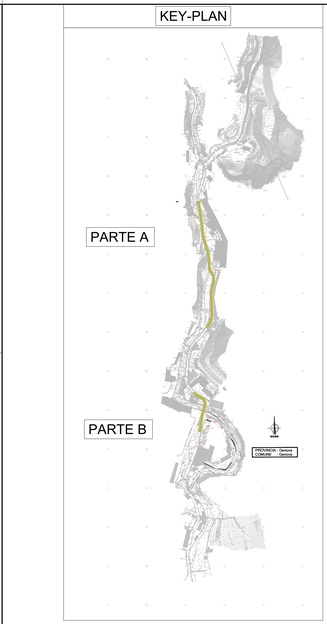



FASE 2

PARTE A
1) Realizzazione dello scatolare ad "U" del canale by-pass.
2) Realizzazione ponti 2 e 3: muri e spalle; impalcati, da posizionare con gru.
3) Posizionamento barriere sui cordoli di ponti e muri limitrofi.
- Viabilità sui vecchi ponti, a senso unico alternato regolato con semaforo.

PARTE B
1) Demolizione vecchio ponte.
2) Nuovi muri di sostegno ed aree di cantiere.
- Spostamento viabilità sul nuovo ponte 4, a doppio senso.

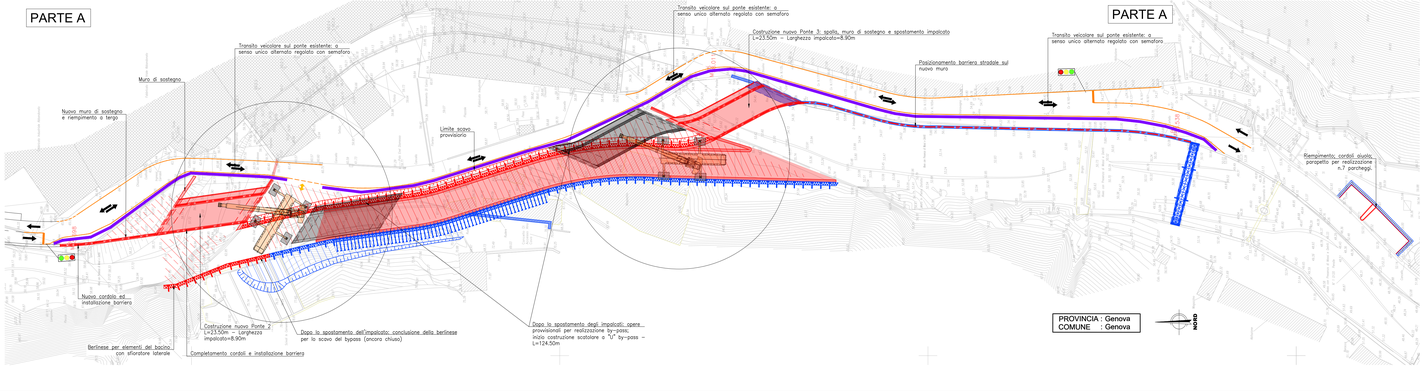

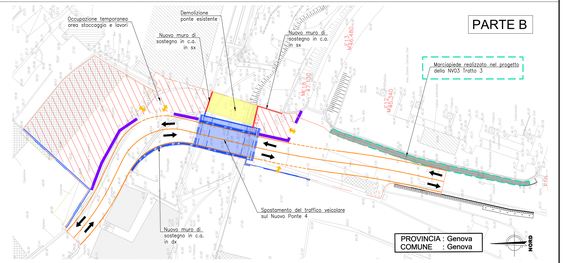


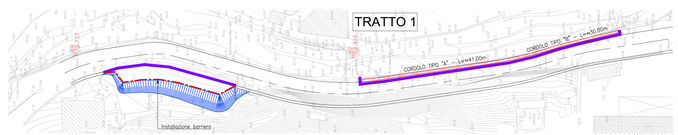


FASE 3

PARTE A
1) Demolizione vecchi ponti; nuovi muri di sostegno al posto delle spalle.
2) Canale by-pass: sistemazione alveo;
3) Realizzazione scatolare in c.a. per ripristino viabilità accesso esistente.
4) Sistemazione alveo tratto esistente.
- Spostamento viabilità sui nuovi ponti 2 e 3, a senso unico.

PARTE B
1) Nuovi marciapiedi, aiuole.
2) Nuovi parapetti e barriere stradali.
- Viabilità invariata, sul nuovo ponte.

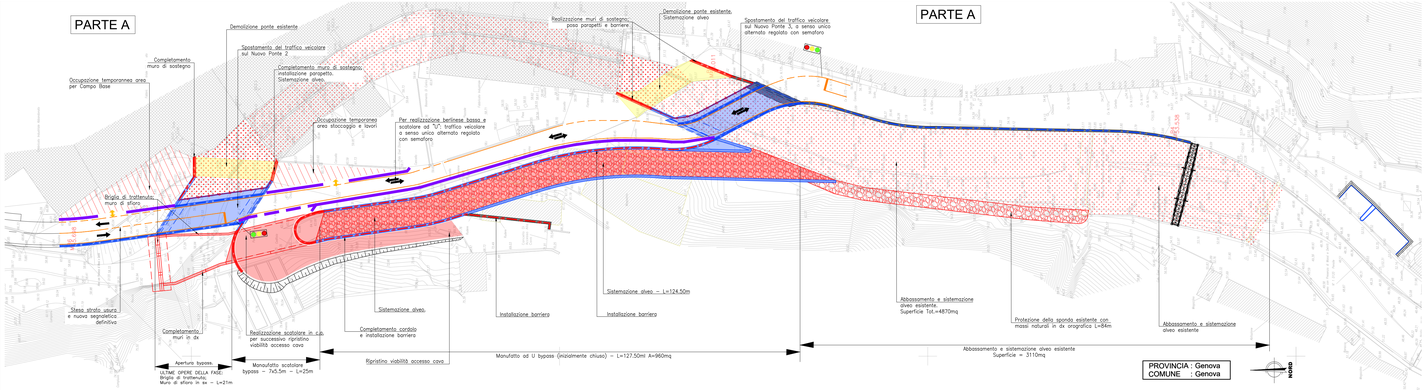

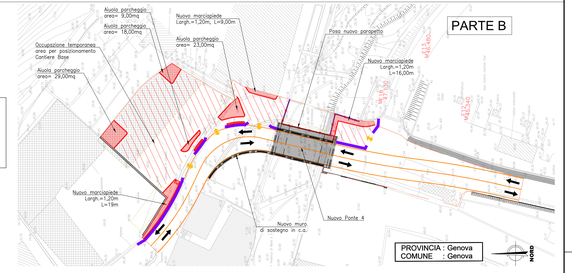





FASE 4
SISTEMAZIONE FINALE

PARTE A
1. Installazione barriere stradali.
2. Stesa strato usura e nuova segnaletica definitiva.
3. Nuovi marciapiedi, attraversamenti e parcheggi.
- Viabilità in configurazione definitiva.

PARTE B
1. Installazione barriere stradali.
2. Stesa strato usura e nuova segnaletica definitiva, con attraversamenti e parcheggi.
- Viabilità in configurazione definitiva.

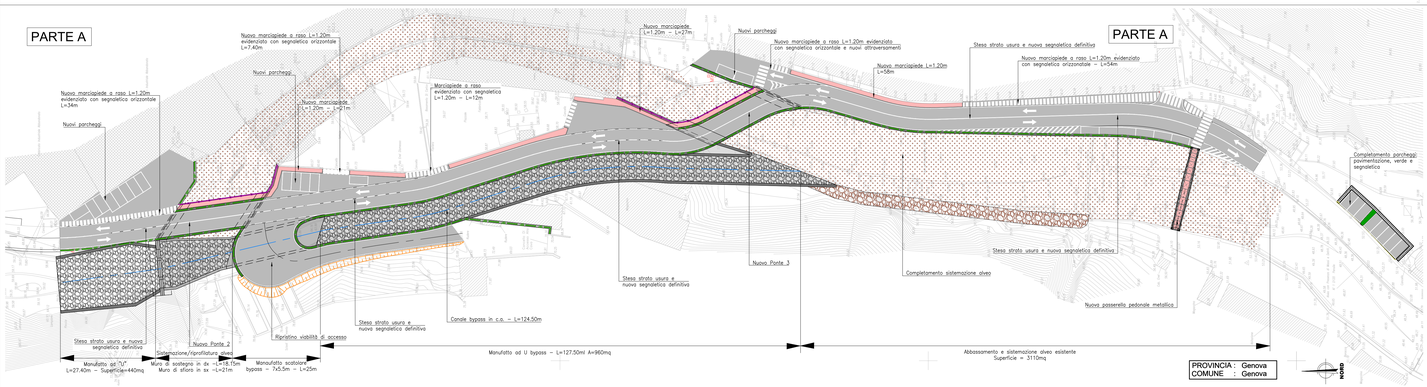

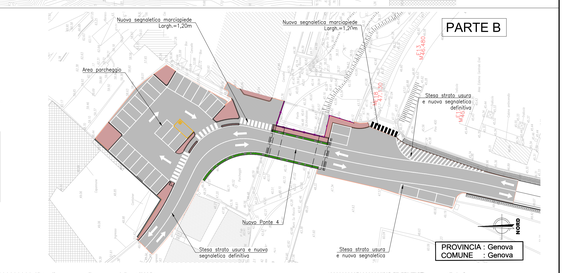



LEGENDA

	PROGETTO
	DEMOLIZIONE
	TEMPORANEO
	COSTRUITO
	DEMOLIZIONI
	OPERE ESEGUITE NELLA FASE CORRENTE
	OPERE ESEGUITE NELLA FASE PRECEDENTE
	LIMITE INTERVENTO
	NEW-JERSEY / RECINZIONE DI CANTIERE

COMMITTENTE:
RFI RETE FERROVIARIA ITALIANA
GRUPPO FERROVIE DELLO STATO ITALIANE

ALTA SORVEGLIANZA:
ITALFERR
GRUPPO FERROVIE DELLO STATO ITALIANE

GENERAL CONTRACTOR:
Consorzio Cocìv

INFRASTRUTTURE FERROVIARIE STRATEGICHE DEFINITE DALLA LEGGE OBIETTIVO N.443/01

TRATTA A.V./A.C. TERZO VALICO DEI GIOVI
PROGETTO DEFINITIVO

STUDIO PRELIMINARE AMBIENTALE
Variante Enti Liguri
Adeguamento via Chiaravagna (NV03) Variante Tratta 2
Cantierizzazione

Firmato digitalmente da
Paolo COSTA MEDICH
CN = COSTA MEDICH Paolo
C = IT

GENERAL CONTRACTOR	DIRETTORE LAVORI	SCALA:
Consorzio Cocìv Ing. F. Pirina		Varie

COMMESSA	LOTTO	FASE	ENTE	TIPO DOC	OPERA/DISCIPLINA	PROGR.	REV.
A301	0X	D	CV	PZ	IM0000	010	A

PROGETTAZIONE

Rev.	Descrizione emissione	Redatto	Data	Verificato	Data	Progettista Integratore	Data	IL PROGETTISTA
A00	Prima emissione	Al Eng.	20/06/2023	S. Turvino	20/06/2023	P. Costa Medich	20/06/2023	Dott. Ing. Paolo Costa Medich Ordine Ingegneri Prov. TO n. 10296 X

n. Elab.
Nome File: A301-09-D-CV-PZ-IM00-00-015-A00
CUP: F81H92000000008

Scala di plot: 1:1