


KEY-PLAN

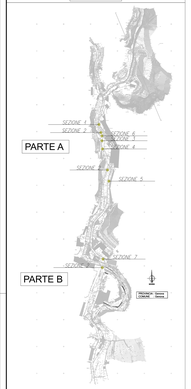


SEZIONE 1
SEZIONE TIPO SU ESISTENTE CON DIFFERENZA DI QUOTA
scala 1:50

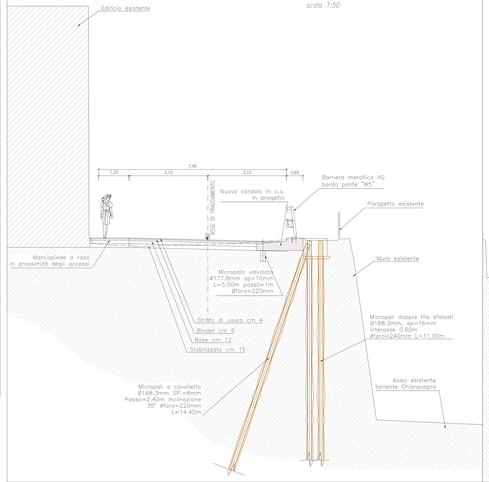


SEZIONE 2
SEZIONE TIPO PONTI
scala 1:50

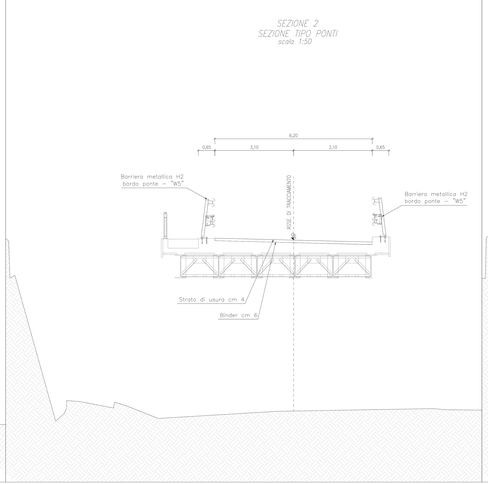


SEZIONE 3
SEZIONE TIPO IN CORRISPONDENZA DEL CANALE A "U" BYPASS E RAMPA ACCESSO CAVA
scala 1:50

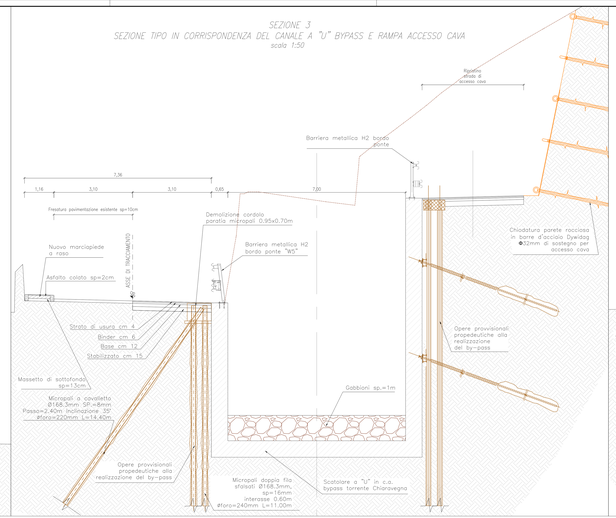


SEZIONE 4
SEZIONE TIPO IN CORRISPONDENZA DEL CANALE A "U" BYPASS
scala 1:50

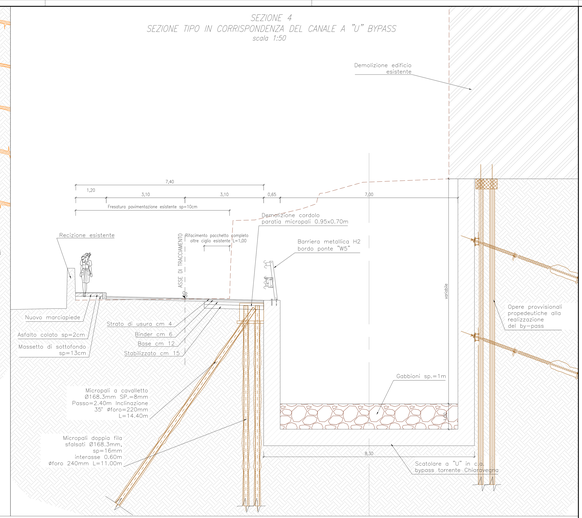


SEZIONE 5
SEZIONE TIPO IN CORRISPONDENZA DELLA REALIZZAZIONE NUOVO MURO
scala 1:50

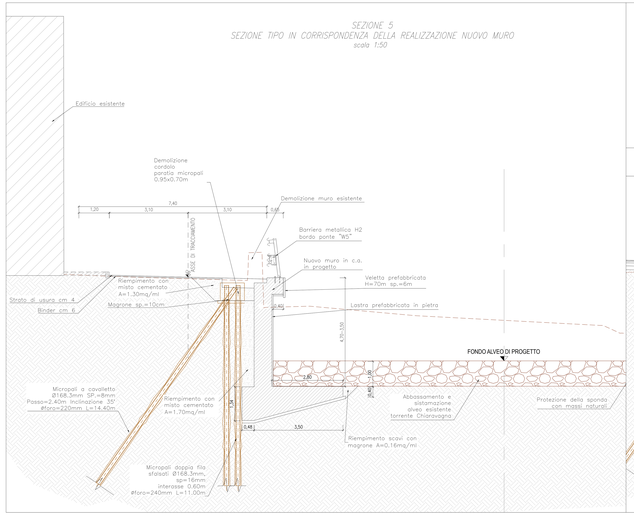


SEZIONE 6
SEZIONE TIPO IN CORRISPONDENZA DEL TORNIANTE (SCATOLARE BYPASS)
scala 1:50

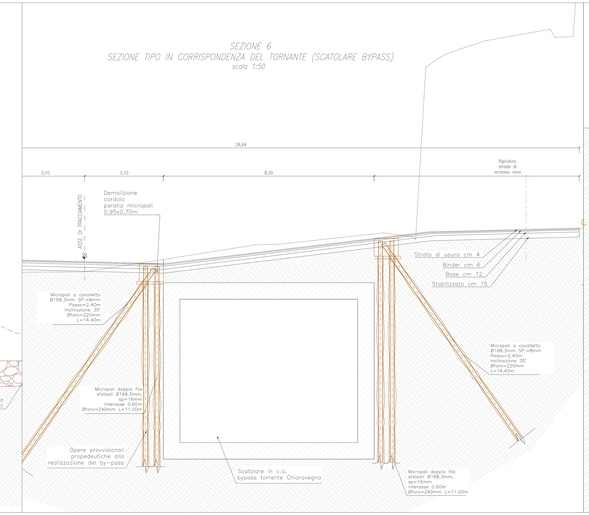


SEZIONE 7
SEZIONE TIPO IN CORRISPONDENZA DEL PARCHEGGIO
scala 1:50

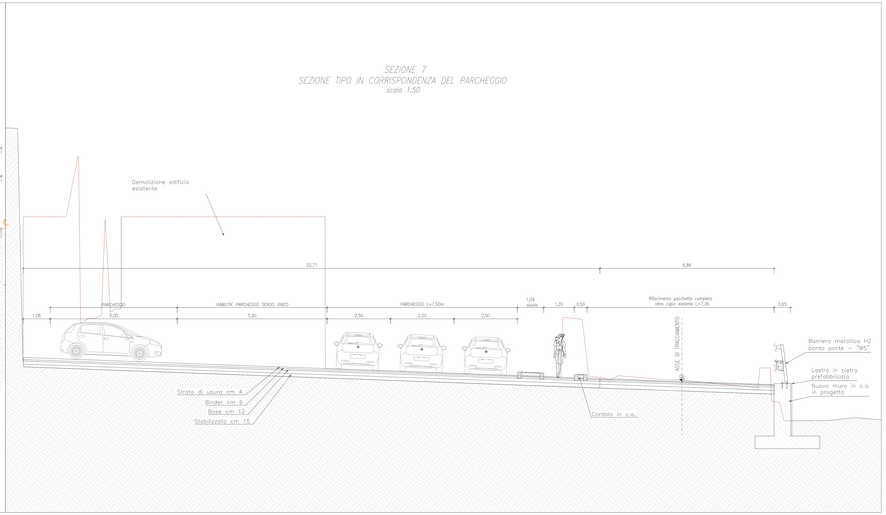


STRATIGRAFIA PAVIMENTAZIONE NEI TRATTI DI RIFACIMENTO COMPLETO
scala 1:10

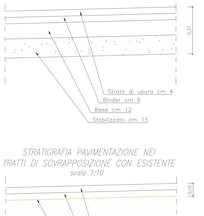

STRATIGRAFIA PAVIMENTAZIONE NEI TRATTI DI SOVRAPPOSIZIONE CON ESISTENTE
scala 1:10

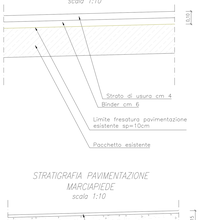

STRATIGRAFIA PAVIMENTAZIONE MARCIAPIEDE
scala 1:10

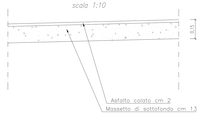

STRATIGRAFIA PAVIMENTAZIONE NUOVI PONTI
scala 1:10



COMMITTENTE:
RFI
RETE FERROVIARIA ITALIANA
GRUPPO FERROVIE DELLO STATO ITALIANE

ALTA SORVEGLIANZA:
ITALFER
GRUPPO FERROVIE DELLO STATO ITALIANE

GENERAL CONTRACTOR:
cogiv
Cooperativa Muratori & Cementisti

INFRASTRUTTURE FERROVIARIE STRATEGICHE DEFINITE DALLA LEGGE OBIETTIVO N.443/01

TRATTA A.V./A.C. TERZO VALICO DEI GIOVI
PROGETTO DEFINITIVO

Firmato digitalmente da
Paolo COSTA MEDICH
CN = COSTA MEDICH Paolo
C = IT

STUDIO PRELIMINARE AMBIENTALE
Variante Enti Liguri
Adeguamento via Chiaravagna (NV03) Variante Tratta 2
Sezioni tipologiche e particolari costruttivi

GENERAL CONTRACTOR	DIRETTORE LAVORI	SCALA:
Mandante: Cociv		Varie

COMMESSA	LOTTO	FASE	ENTE	TIPO DOC.	OPERA/DISCIPLINA	PROGR.	REV.
A301	0X	D	CV	AZ	IM0000	001	A

PROGETTAZIONE:									
Rev.	Descrizione emissione	Redatto	Data	Verificato	Data	Progettista integratore	Data	IL PROGETTISTA
A00	Prima emissione	A.Puig	20/06/2023	S.Tonto	20/06/2023	P. Costa Medich	20/06/2023	

Dr. Ing. Paolo Costa Medich
Ordine degli Ingegneri della Liguria n. 4128 sez. A

Scala di plot: 1:1

Dr. Elab.	Nome File: A301-0X-D-CV-NV03-00-001-A00
	CUP: F81H92000000008