
PROFILO P1
scala 1:500

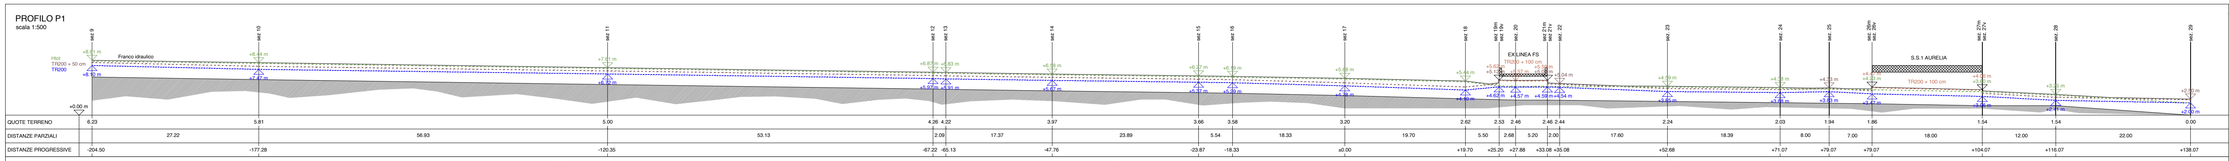

LEGENDA

- calcestruzzo
- calcestruzzo prefab
- massetto di posa pavimenti
- pavimento in calcestruzzo lavato con inserto di pietra
- massetto alleggerito per integrazione impianti
- isolamento termico
- isolamento termico rigido
- pietra / inserto di pietra
- barriera al vapore
- impermeabilizzazione
- impermeabilizzazione vasca gialla


scogliera in massi calcarei "irregolari" collegona 1 e 2 t messi in opera a secco (SENZA CEMENTO) e talee di piante autoctone (Salix eleagnos E Salix purpurea 'Nana')

x = ALTEZZA DISPONIBILE SOPRA QUOTA "FRANCA"
- 0 < x < 20 cm
- 20 < x < 40 cm
- x > 40 cm


NOTA

NOTA PT 13.07.2024
per dettaglio botanico in sezione 10 e 11: vedi disegni RS Landscape


SEZIONE 9
scala: 1:100
velocità: 3.73 m/s
QF quota "franca": 8.81 m
altezza disponibile sopra QF: 42 cm

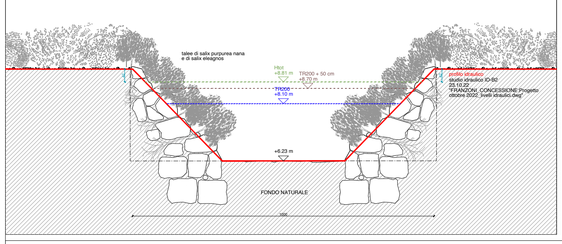


SEZIONE 10
scala: 1:100
velocità: 4.36 m/s
QF quota "franca": 8.44 m
altezza disponibile sopra QF: 17 cm

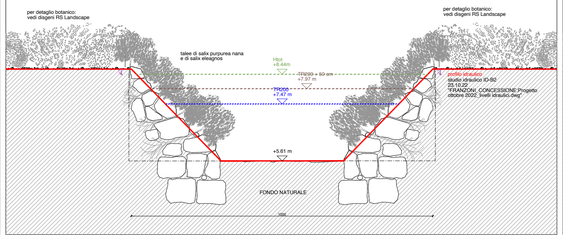


SEZIONE 11
scala: 1:100
velocità: 4.16 m/s
QF quota "franca": 7.81 m
altezza disponibile sopra QF: 40 cm

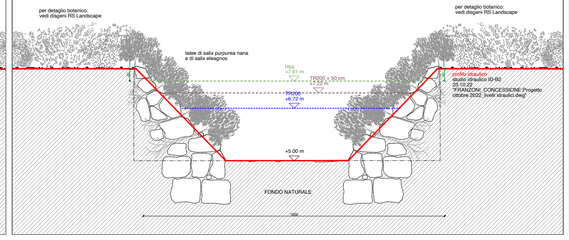


SEZIONE 12
scala: 1:100
velocità: 4.18 m/s
QF quota "franca": 6.87 m
altezza disponibile sopra QF: 39 cm

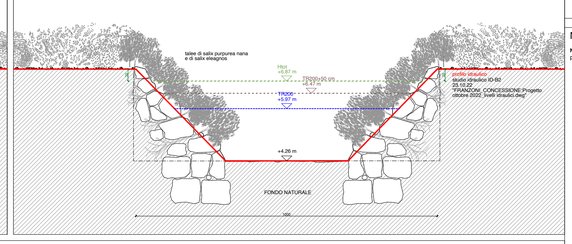


SEZIONE 13
scala: 1:100
velocità: 4.25 m/s
QF quota "franca": 5.83 m
altezza disponibile sopra QF: 39 cm

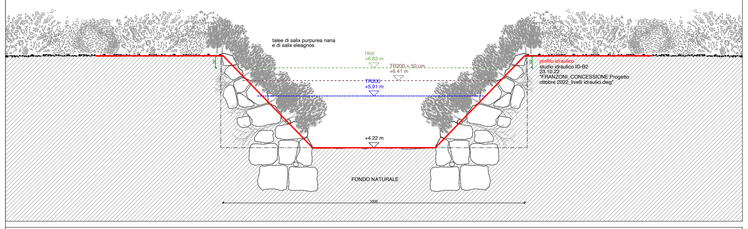


SEZIONE 14
scala: 1:100
velocità: 4.23 m/s
QF quota "franca": 6.58 m
altezza disponibile sopra QF: 39 cm

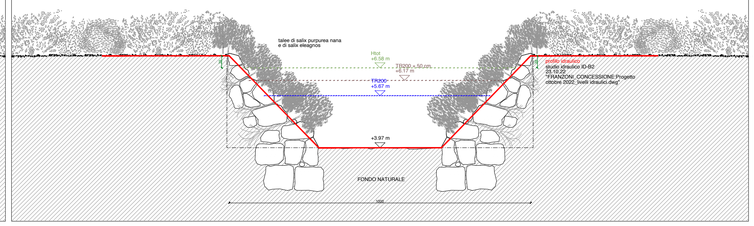


SEZIONE 15
scala: 1:100
velocità: 4.20 m/s
franco idraulico: 6.27 m
altezza disponibile sopra QF: 39 cm

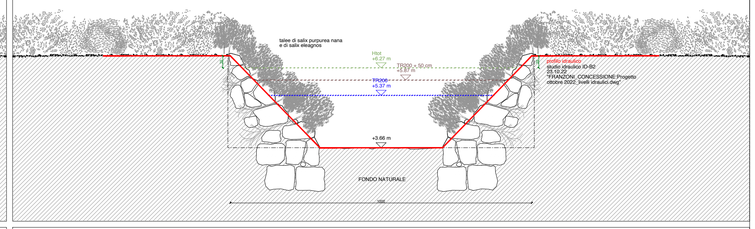


SEZIONE 16
scala: 1:100
velocità: 4.21 m/s
QF quota "franca": 5.19 m
altezza disponibile sopra QF: 39 cm

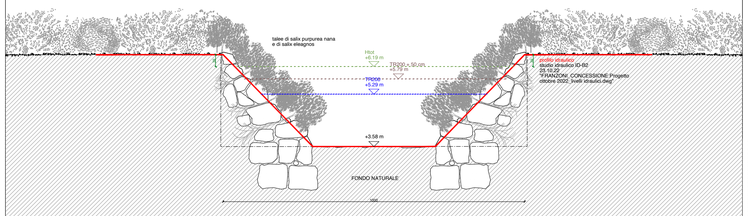


SEZIONE 17
scala: 1:100
velocità: 4.63 m/s
QF quota "franca": 5.88 m
altezza disponibile sopra QF: 83 cm

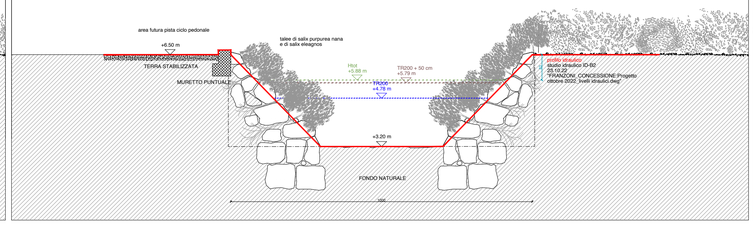


SEZIONE 18
scala: 1:100
velocità: 5.14 m/s
QF quota "franca": 5.44 m
altezza disponibile sopra QF: 61 cm

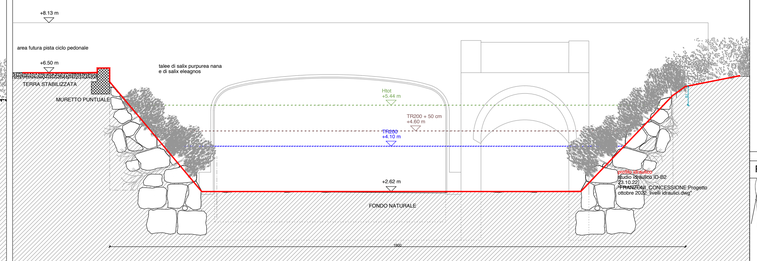


SEZIONE 19V
scala: 1:100
velocità: 1.72 m/s
QF quota "franca": 5.62 m
altezza disponibile sopra QF: 51 cm

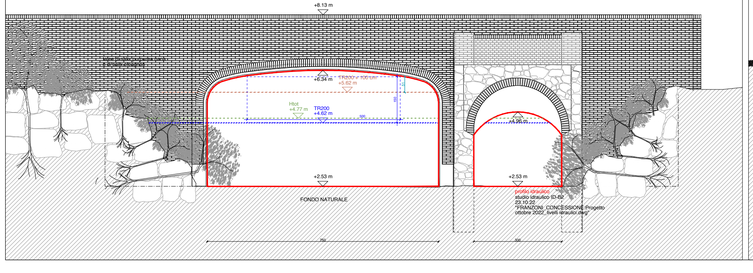


SEZIONE 20
scala: 1:100
velocità: 1.70 m/s
QF quota "franca": 5.57 m
altezza disponibile sopra QF: 54 cm

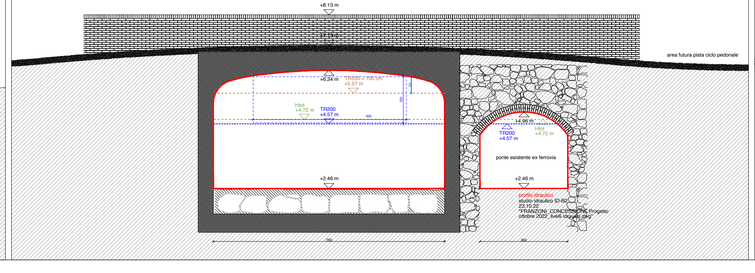

SEZIONE 21V
scala: 1:100
velocità: 1.51 m/s
QF quota "franca": 5.09 m
altezza disponibile sopra QF: 50 cm

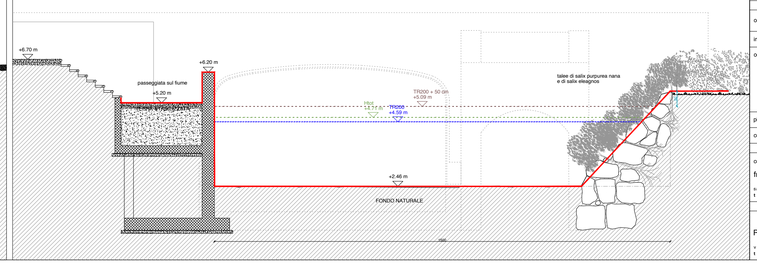

POSIZIONAMENTO

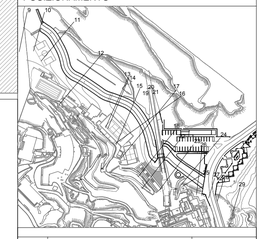

ordine	Bagni Olmo				
indirizzo	Via Aurelia di Levante, 17019 Varazze SV, Italia				
oggetto	0A_4_41 Sistemazione idraulica del tratto vallivo di rio finale R0			fase	permesso di costruzione
				scala	1:100
				formato	A1
planta nr.	0A_4_41	240724_n24_BO_0A_4_40_R0.dwg			
controllo	ft	disegno	ndw	data	24.07.2024

contatto
francesca torzo architetto
salita superiore san rocchino 4 7 / 3 16122 genova italia p. iva 01754140992
t +39 010 8592699 f +39 010 8598443 mail@francescatorzo.it

Punta dell'Olmo S.p.A.
via Torino 5/10 17100 savona italia p. iva 01534500993
t +39 0104553338 puntadellolmo@open.legalmail.it