

PROFILO P1
scala 1:500

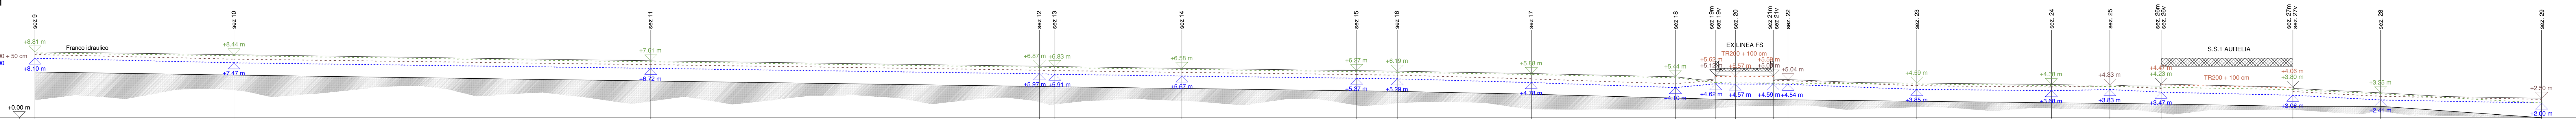


QUOTE TERRENO	6.23	5.81	5.00	4.26	4.22	3.97	3.66	3.58	3.20	2.62	2.53	2.46	2.46	2.44	2.24	2.03	1.94	1.86	1.54	1.54	0.00				
DISTANZE PARZIALI	27.22	56.93	53.13	2.09	17.37	23.89	5.54	18.33	19.70	5.50	2.68	5.20	2.00	17.60	18.39	8.00	7.00	18.00	12.00	22.00					
DISTANZE PROGRESSIVE	-204.50	-177.28	-120.35	-67.22	-65.13	-47.76	-23.87	-18.33	±0.00	+19.70	+25.20	+27.88	+33.08	+35.08	+52.68	+71.07	+79.07	+79.07	+104.07	+116.07	+138.07				


SEZIONE 22
scala: 1:100
velocità: 1.80 m/s
QF quota "franca": 5.04 m
altezza disponibile sopra QF: 55 cm

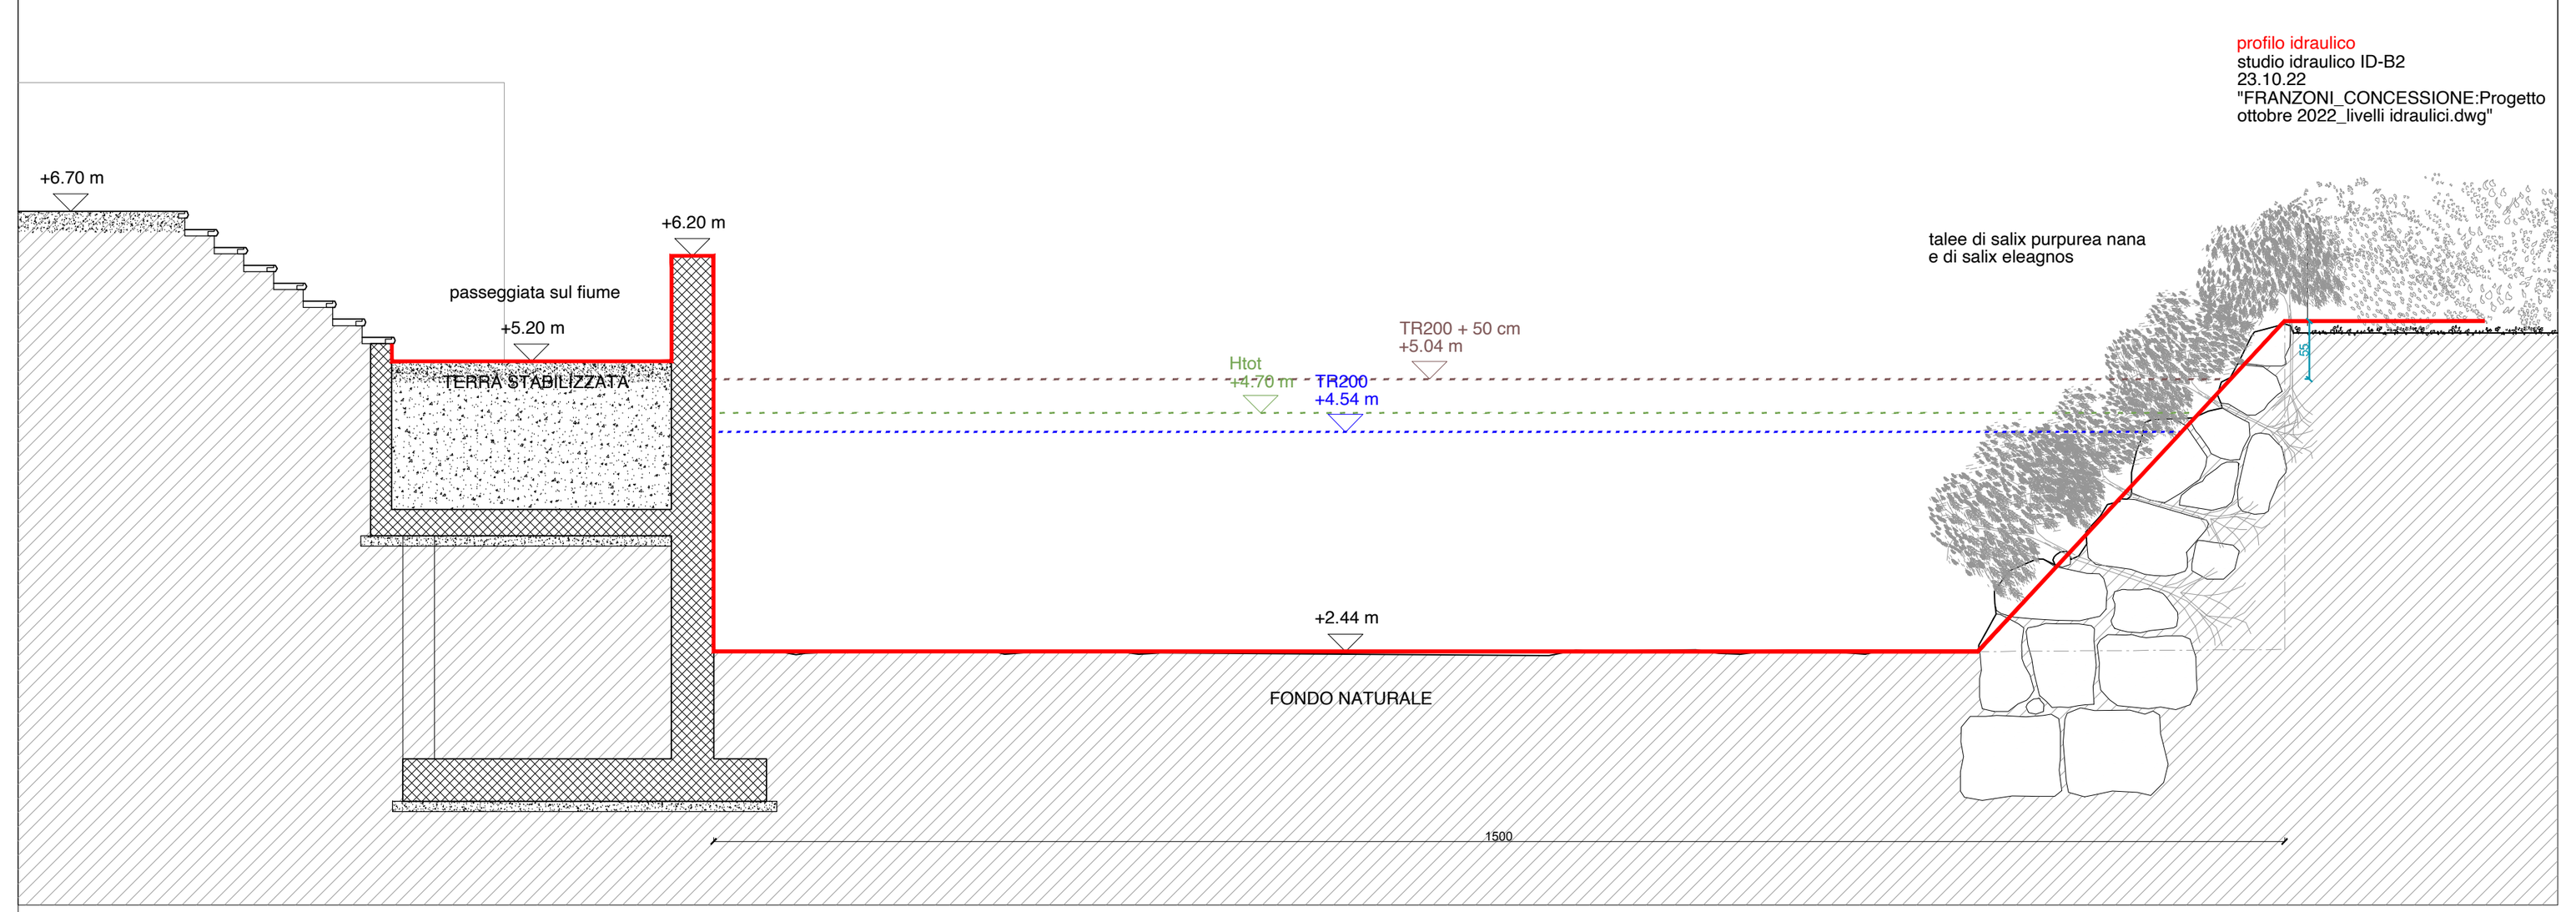


SEZIONE 23
scala: 1:100
velocità: 3.79 m/s
QF quota "franca": 4.59 m
altezza disponibile sopra QF: 106 cm

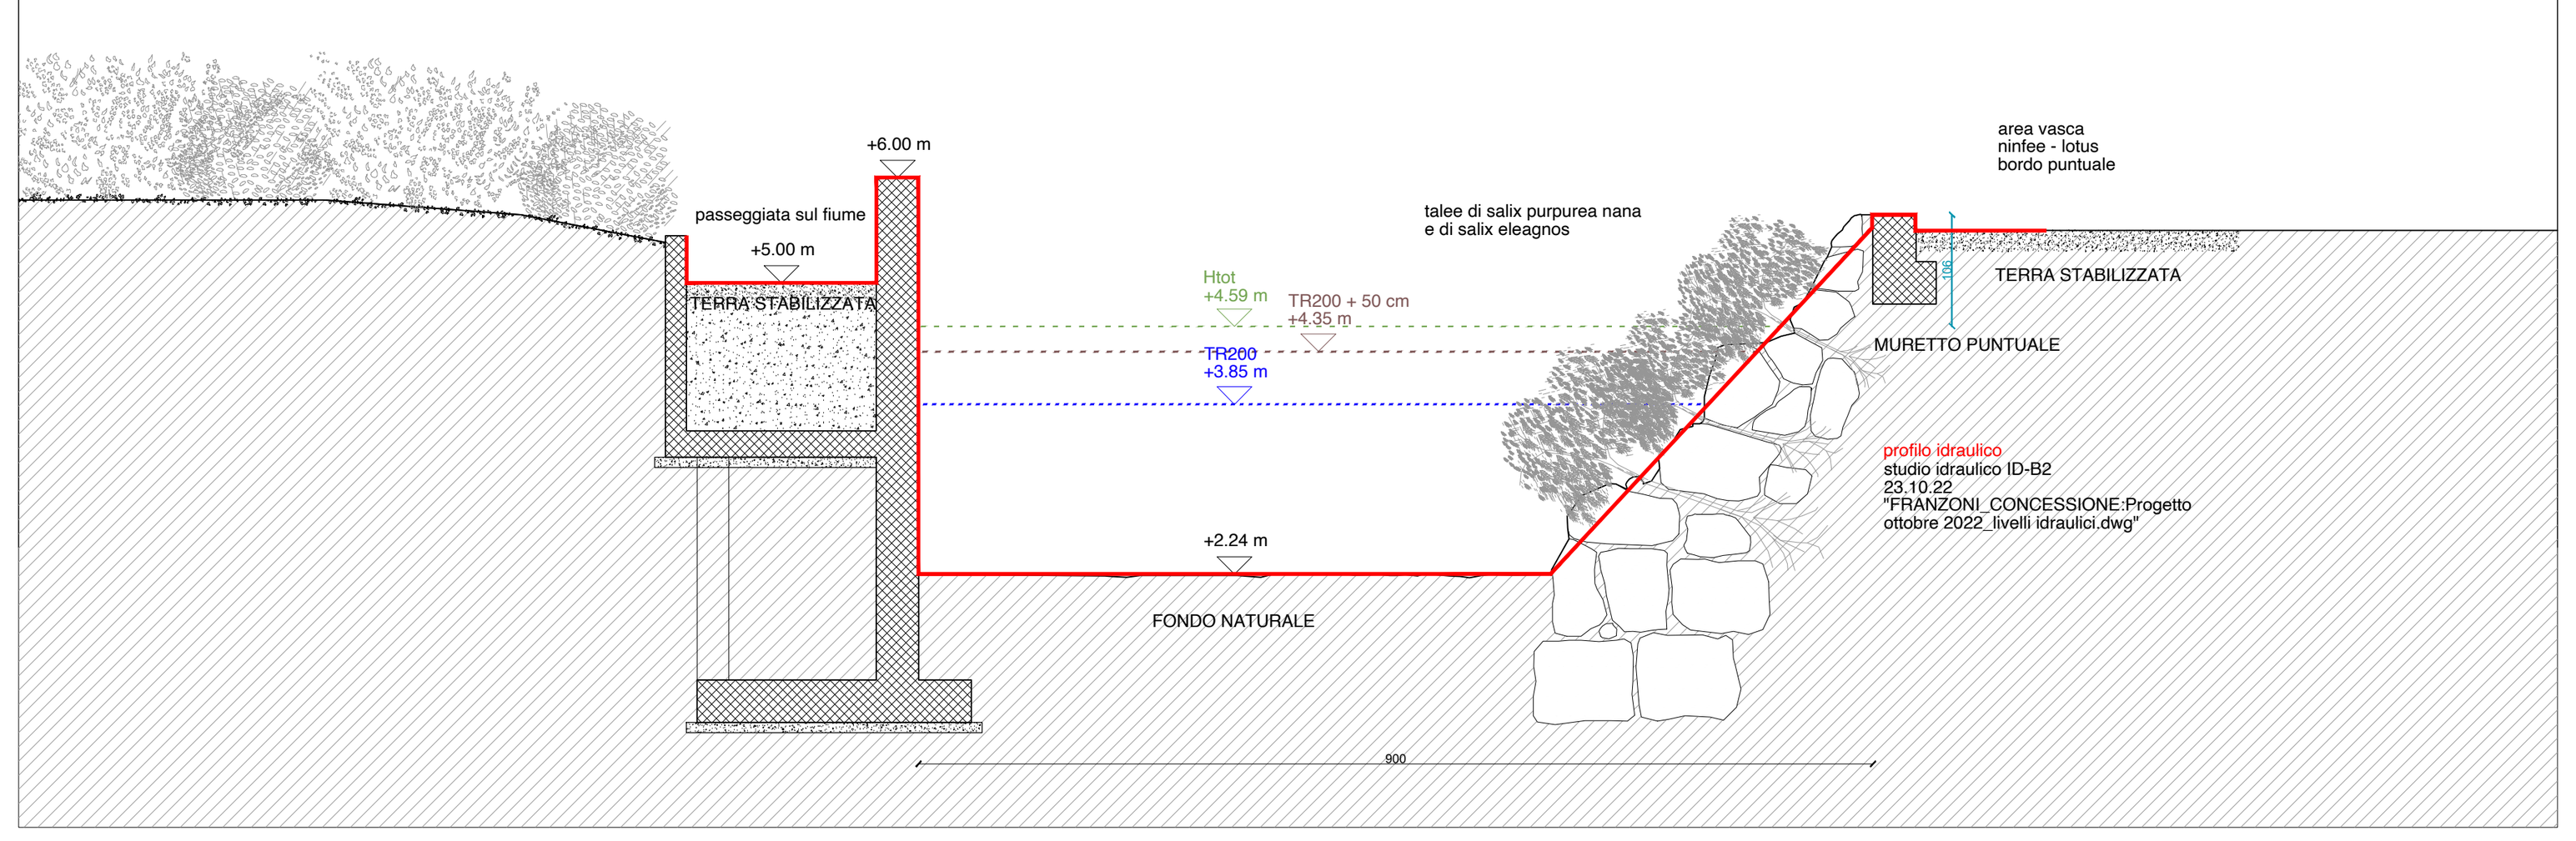


SEZIONE 24
scala: 1:100
velocità: 3.70 m/s
QF quota "franca": 4.38 m
altezza disponibile sopra QF: 97 cm

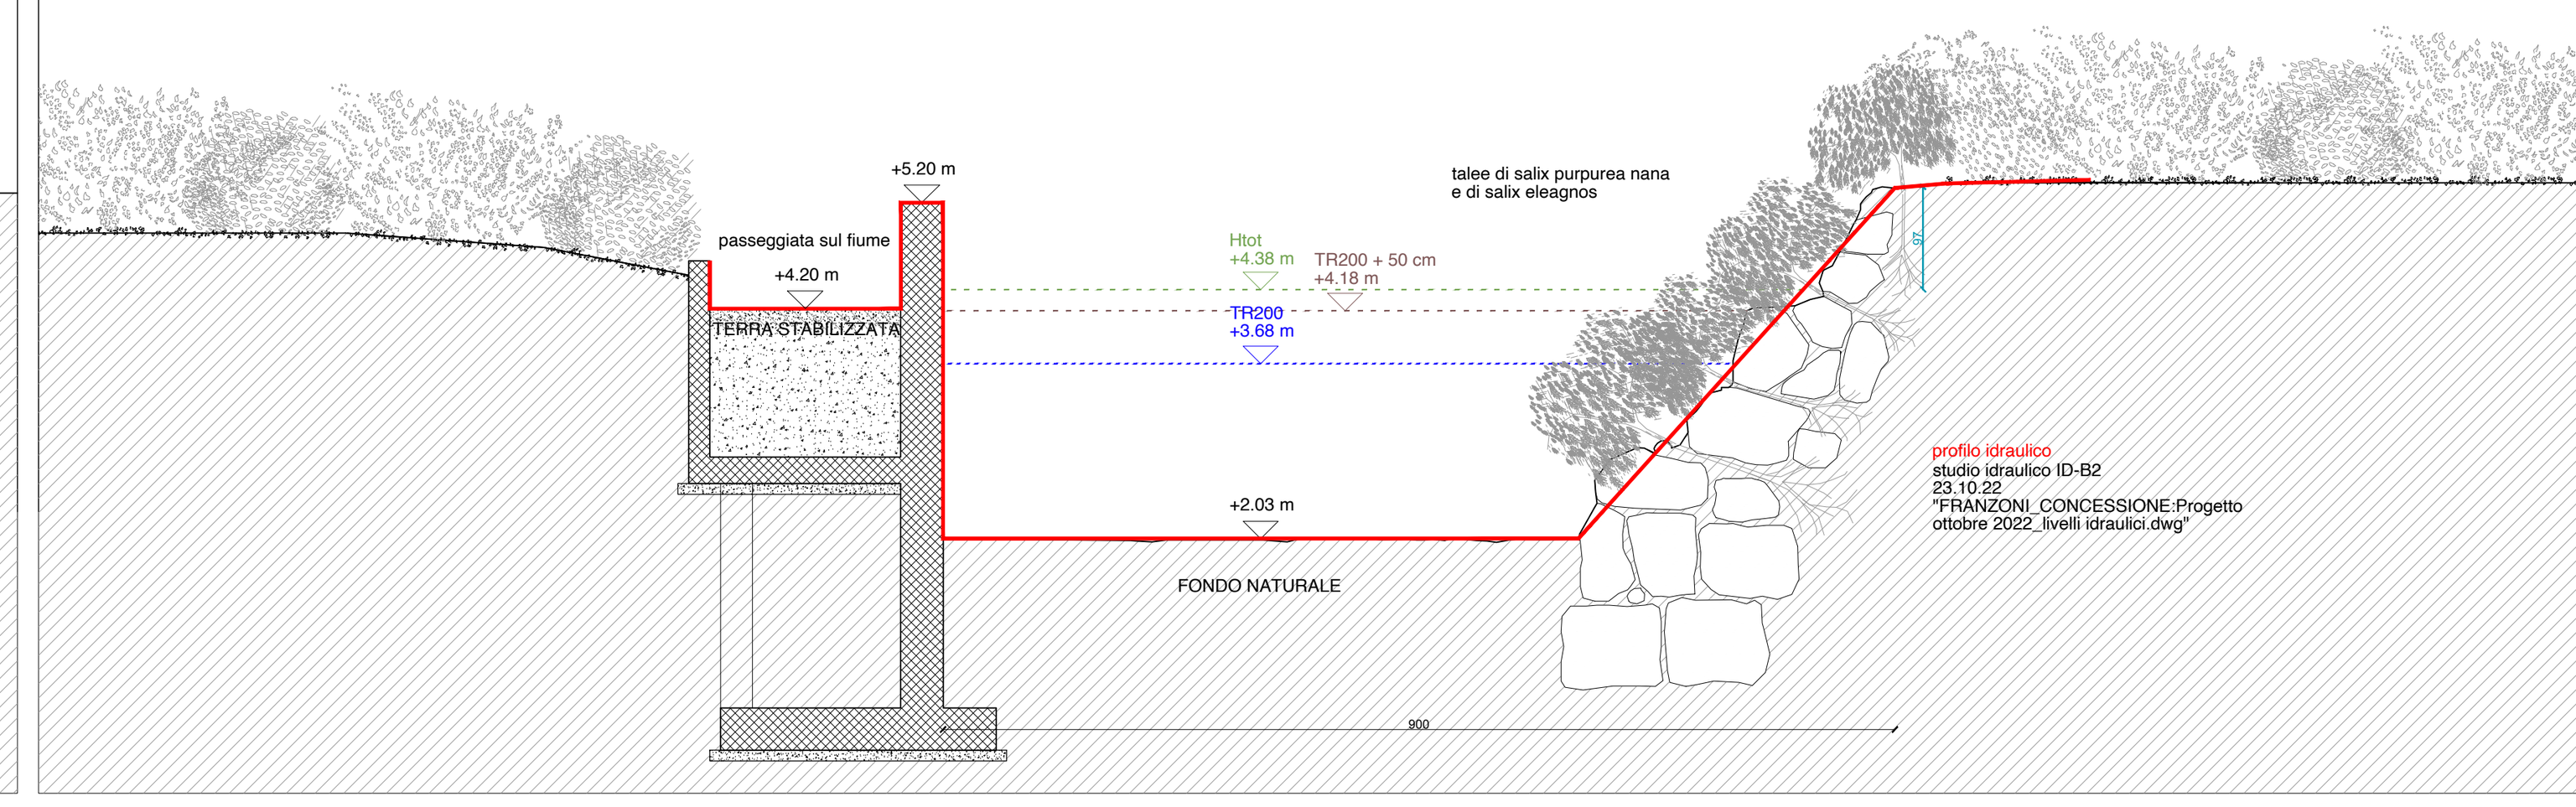


SEZIONE 25
scala: 1:100
velocità: 2.81 m/s
QF quota "franca": 4.33 m
altezza disponibile sopra QF: 96 cm

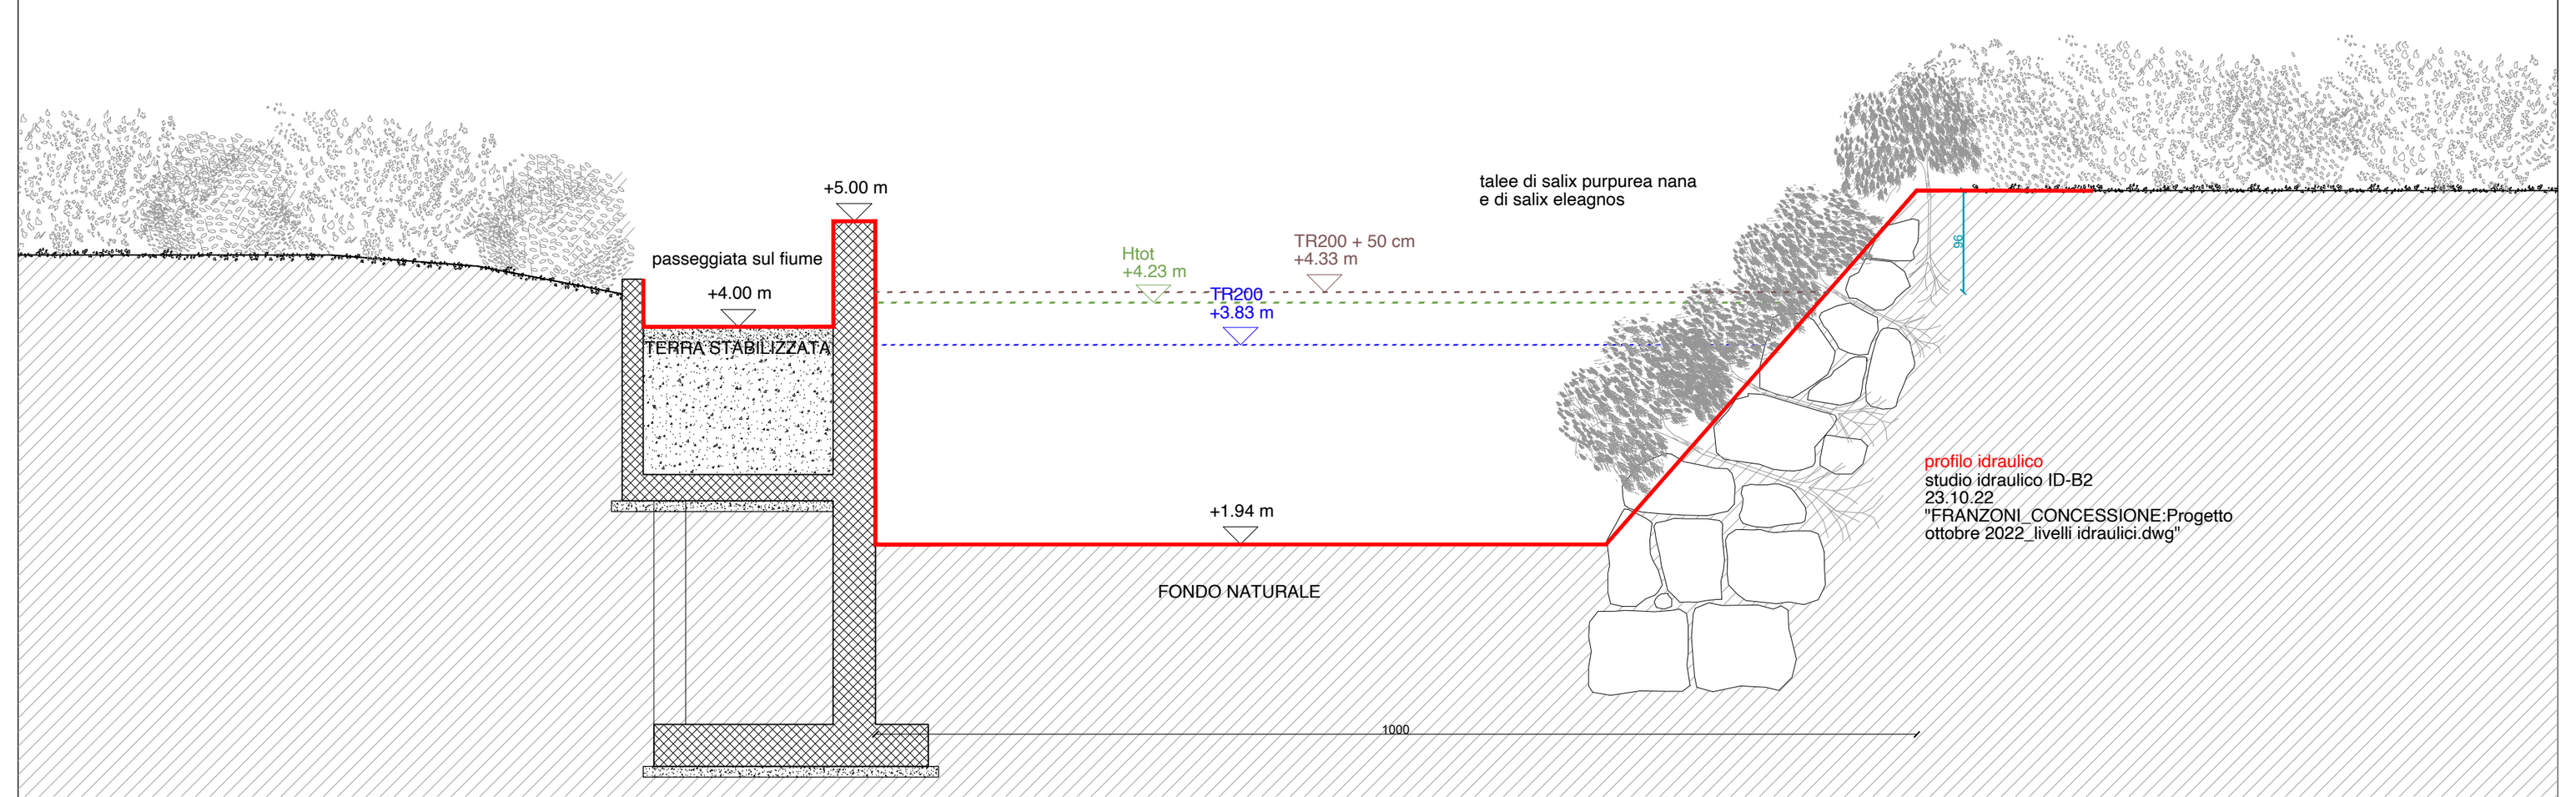


SEZIONE 26V
scala: 1:100
velocità: 3.64 m/s
QF quota "franca": 4.47 m
altezza disponibile sopra QF: 217 cm

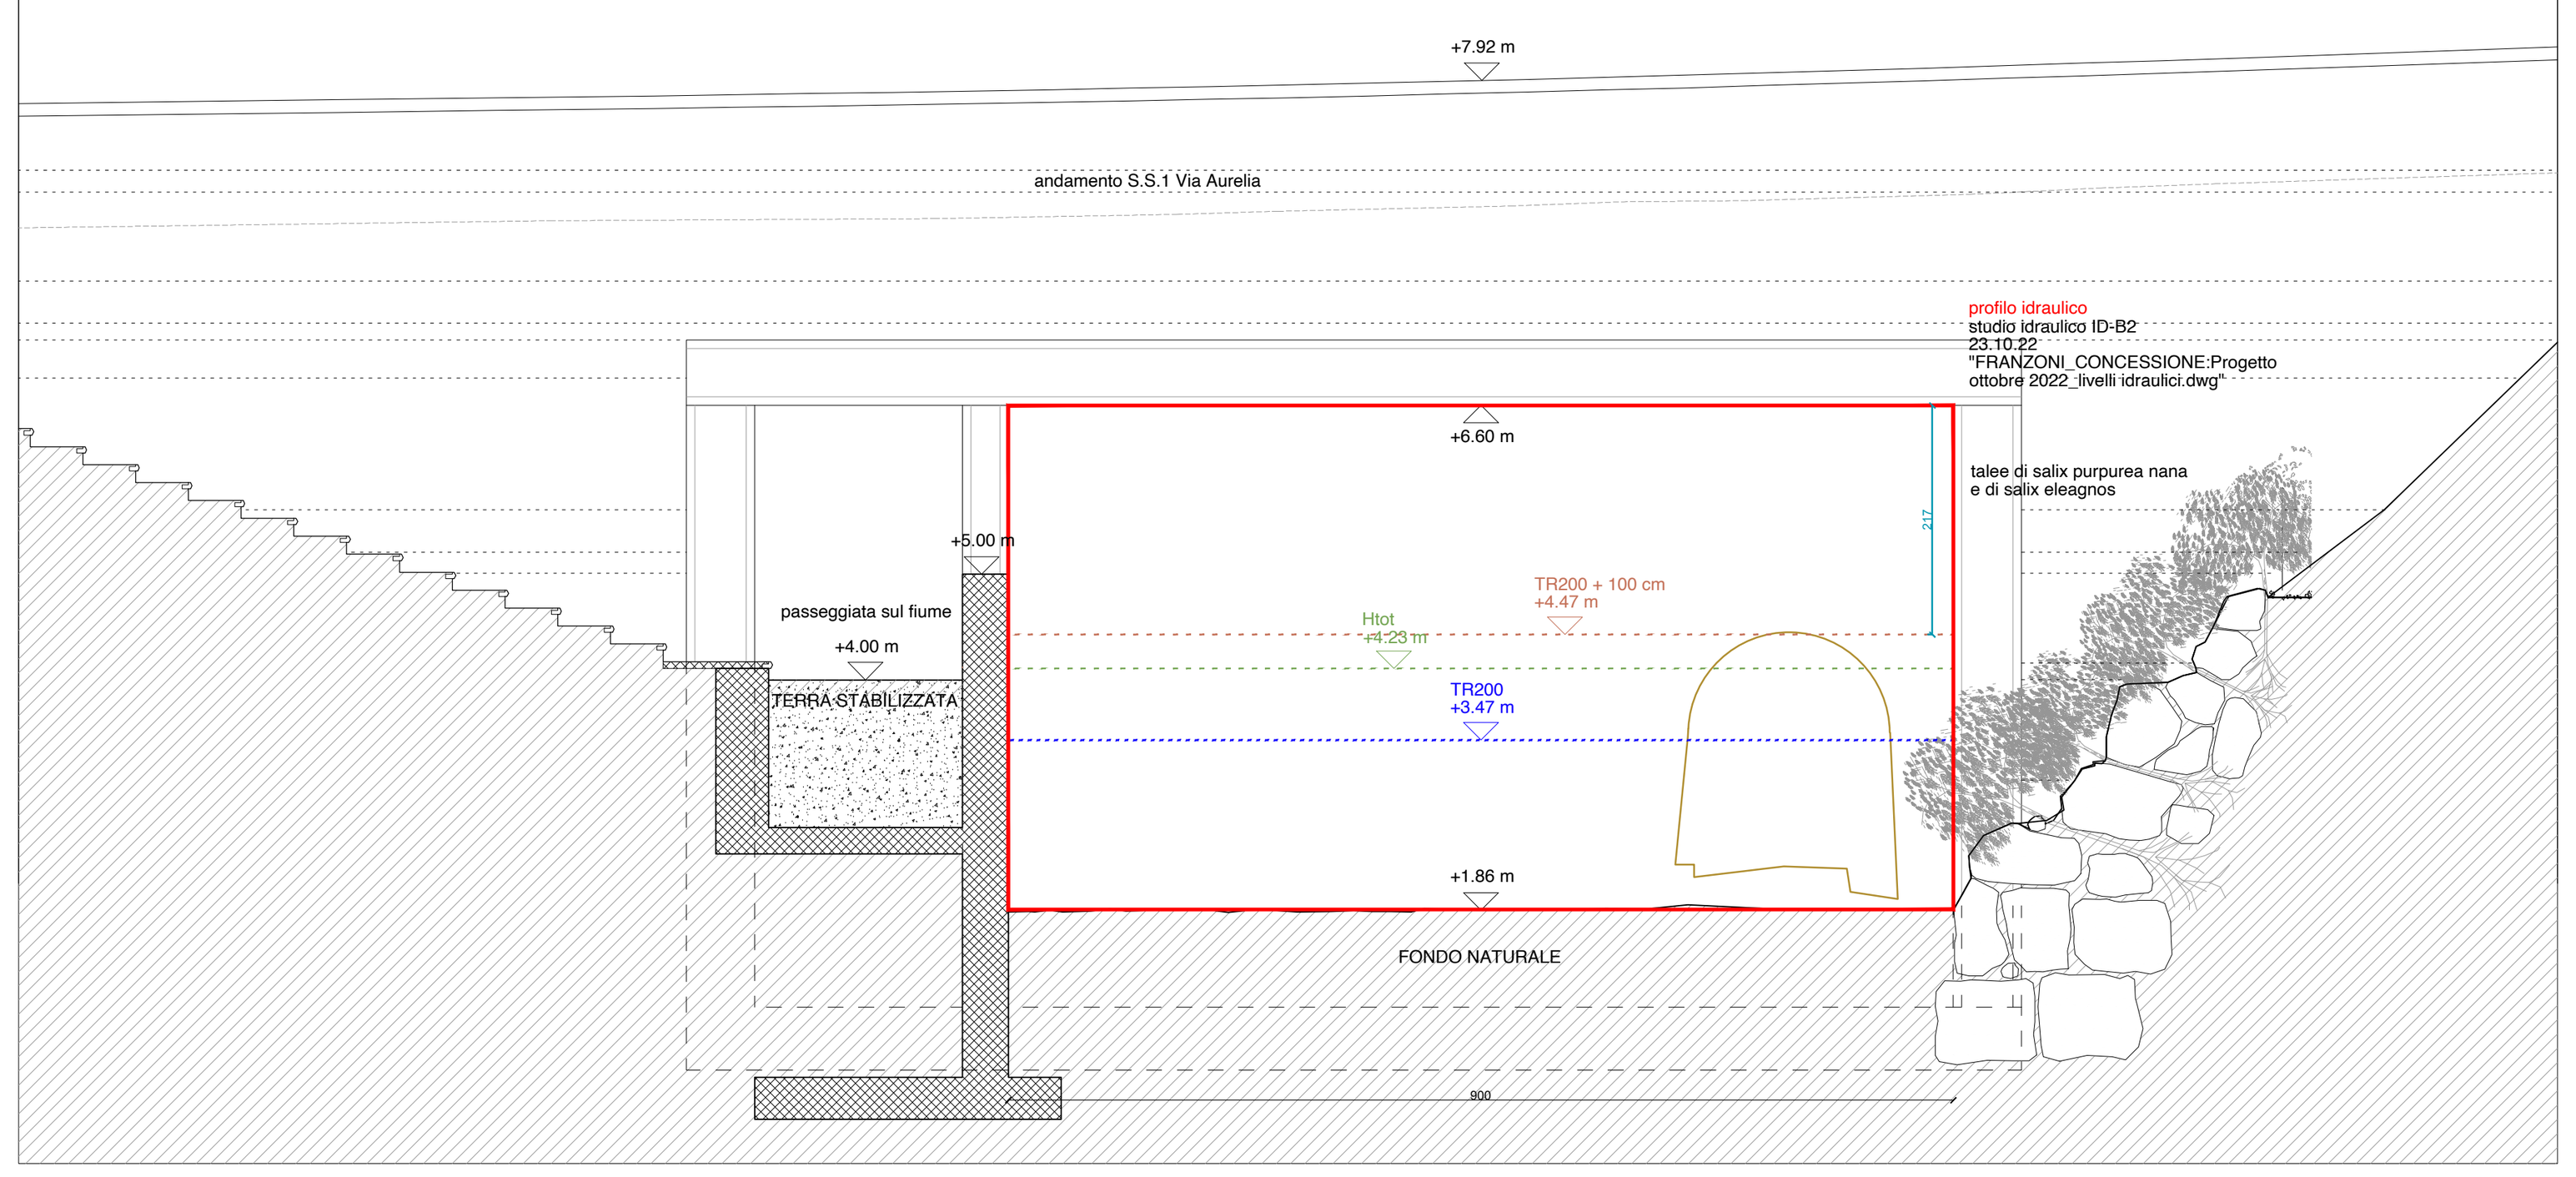


SEZIONE 27M
scala: 1:100
velocità: 3.86 m/s
QF quota "franca": 4.06 m
altezza disponibile sopra QF: 226 cm

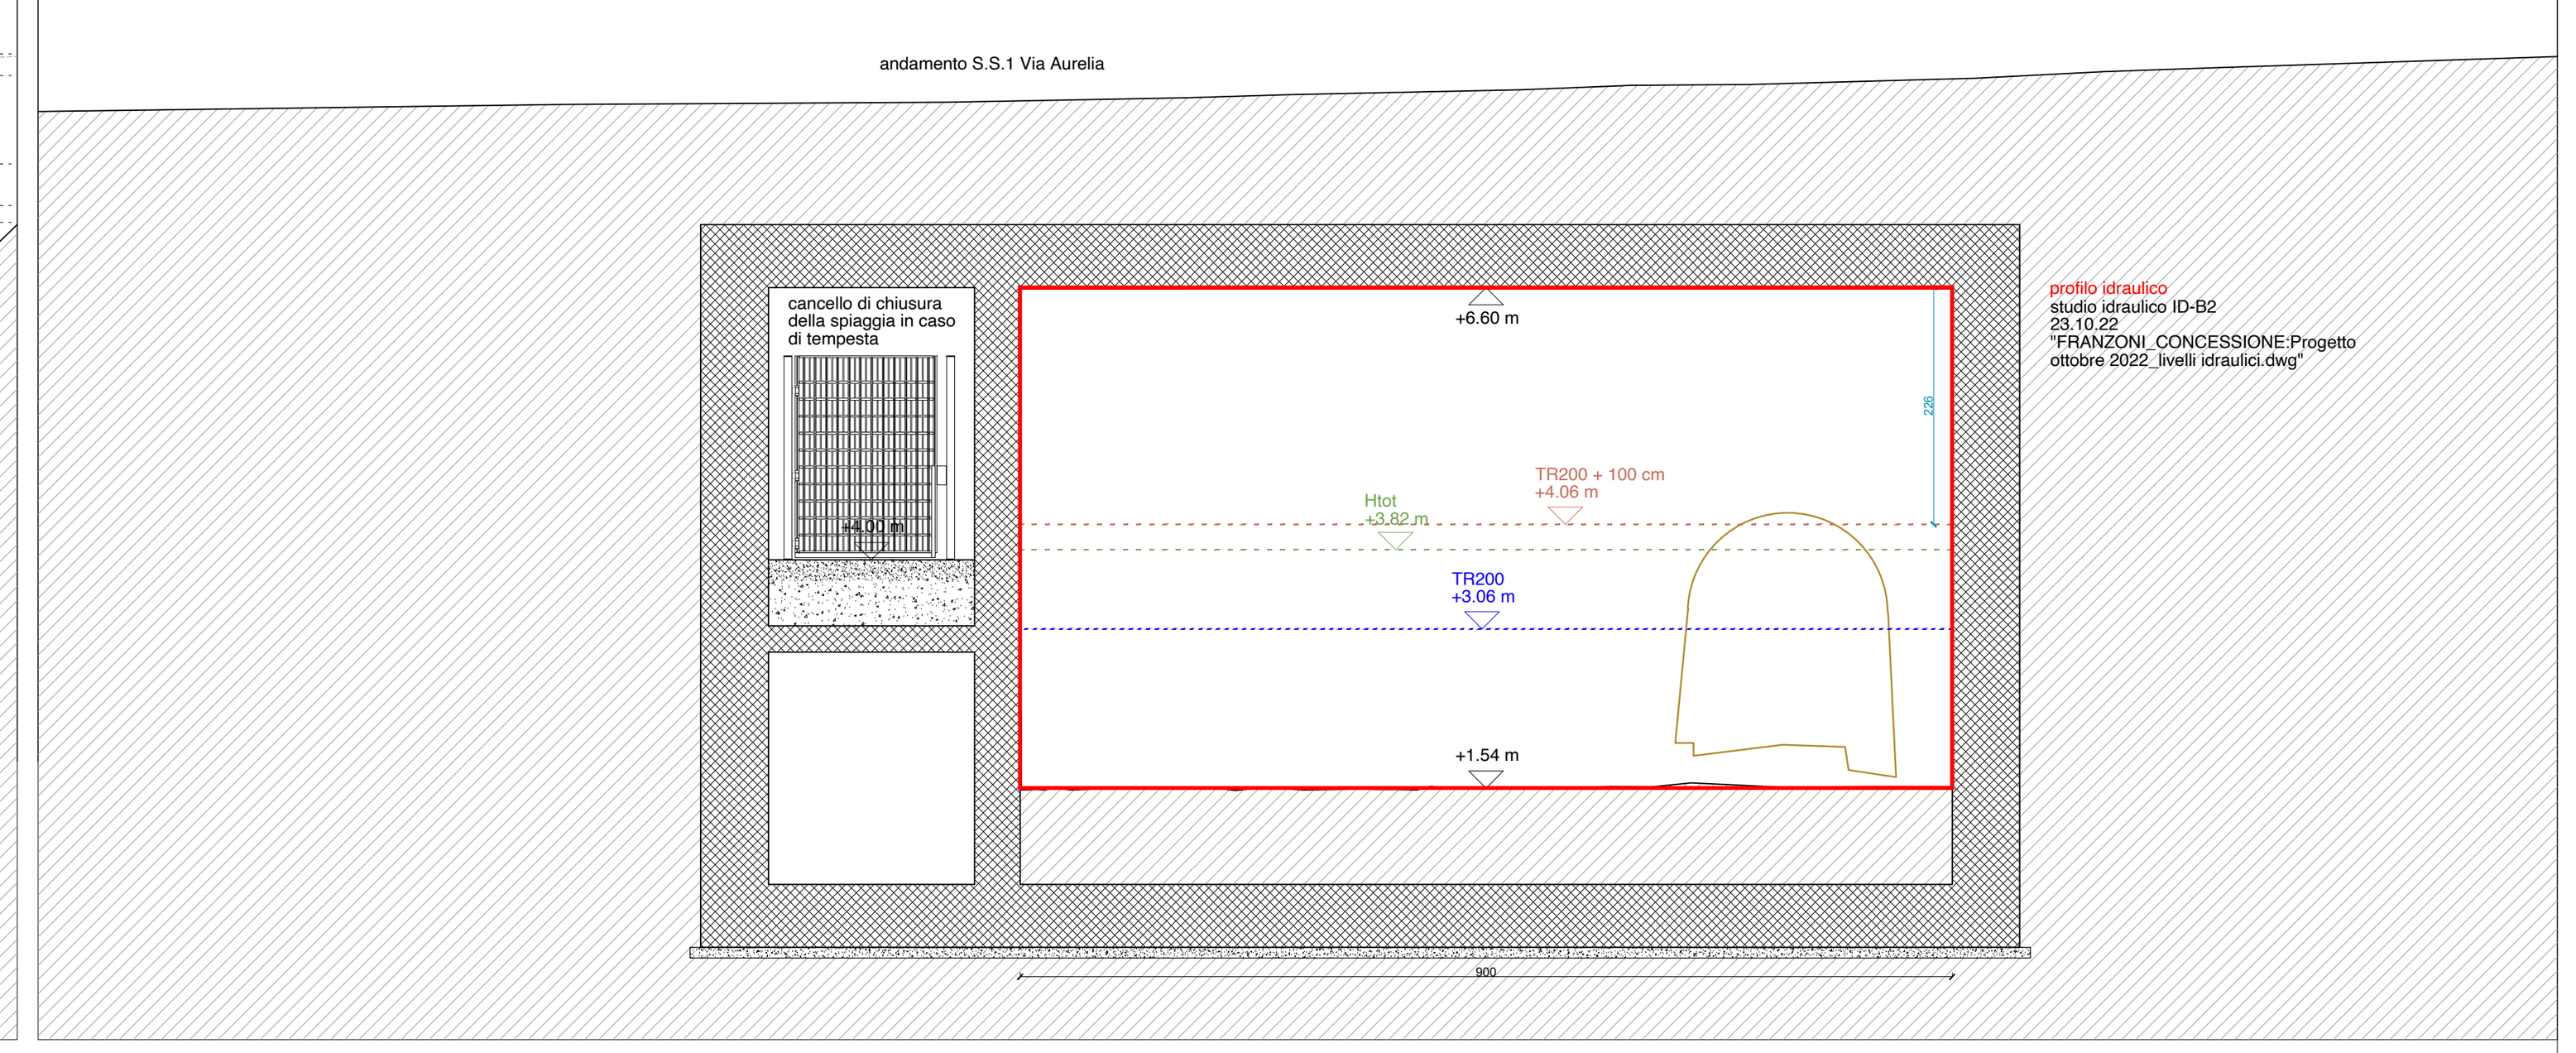


SEZIONE 27V
scala: 1:100
velocità: 3.86 m/s
QF quota "franca": 3.80 m
altezza disponibile sopra QF: 70 cm

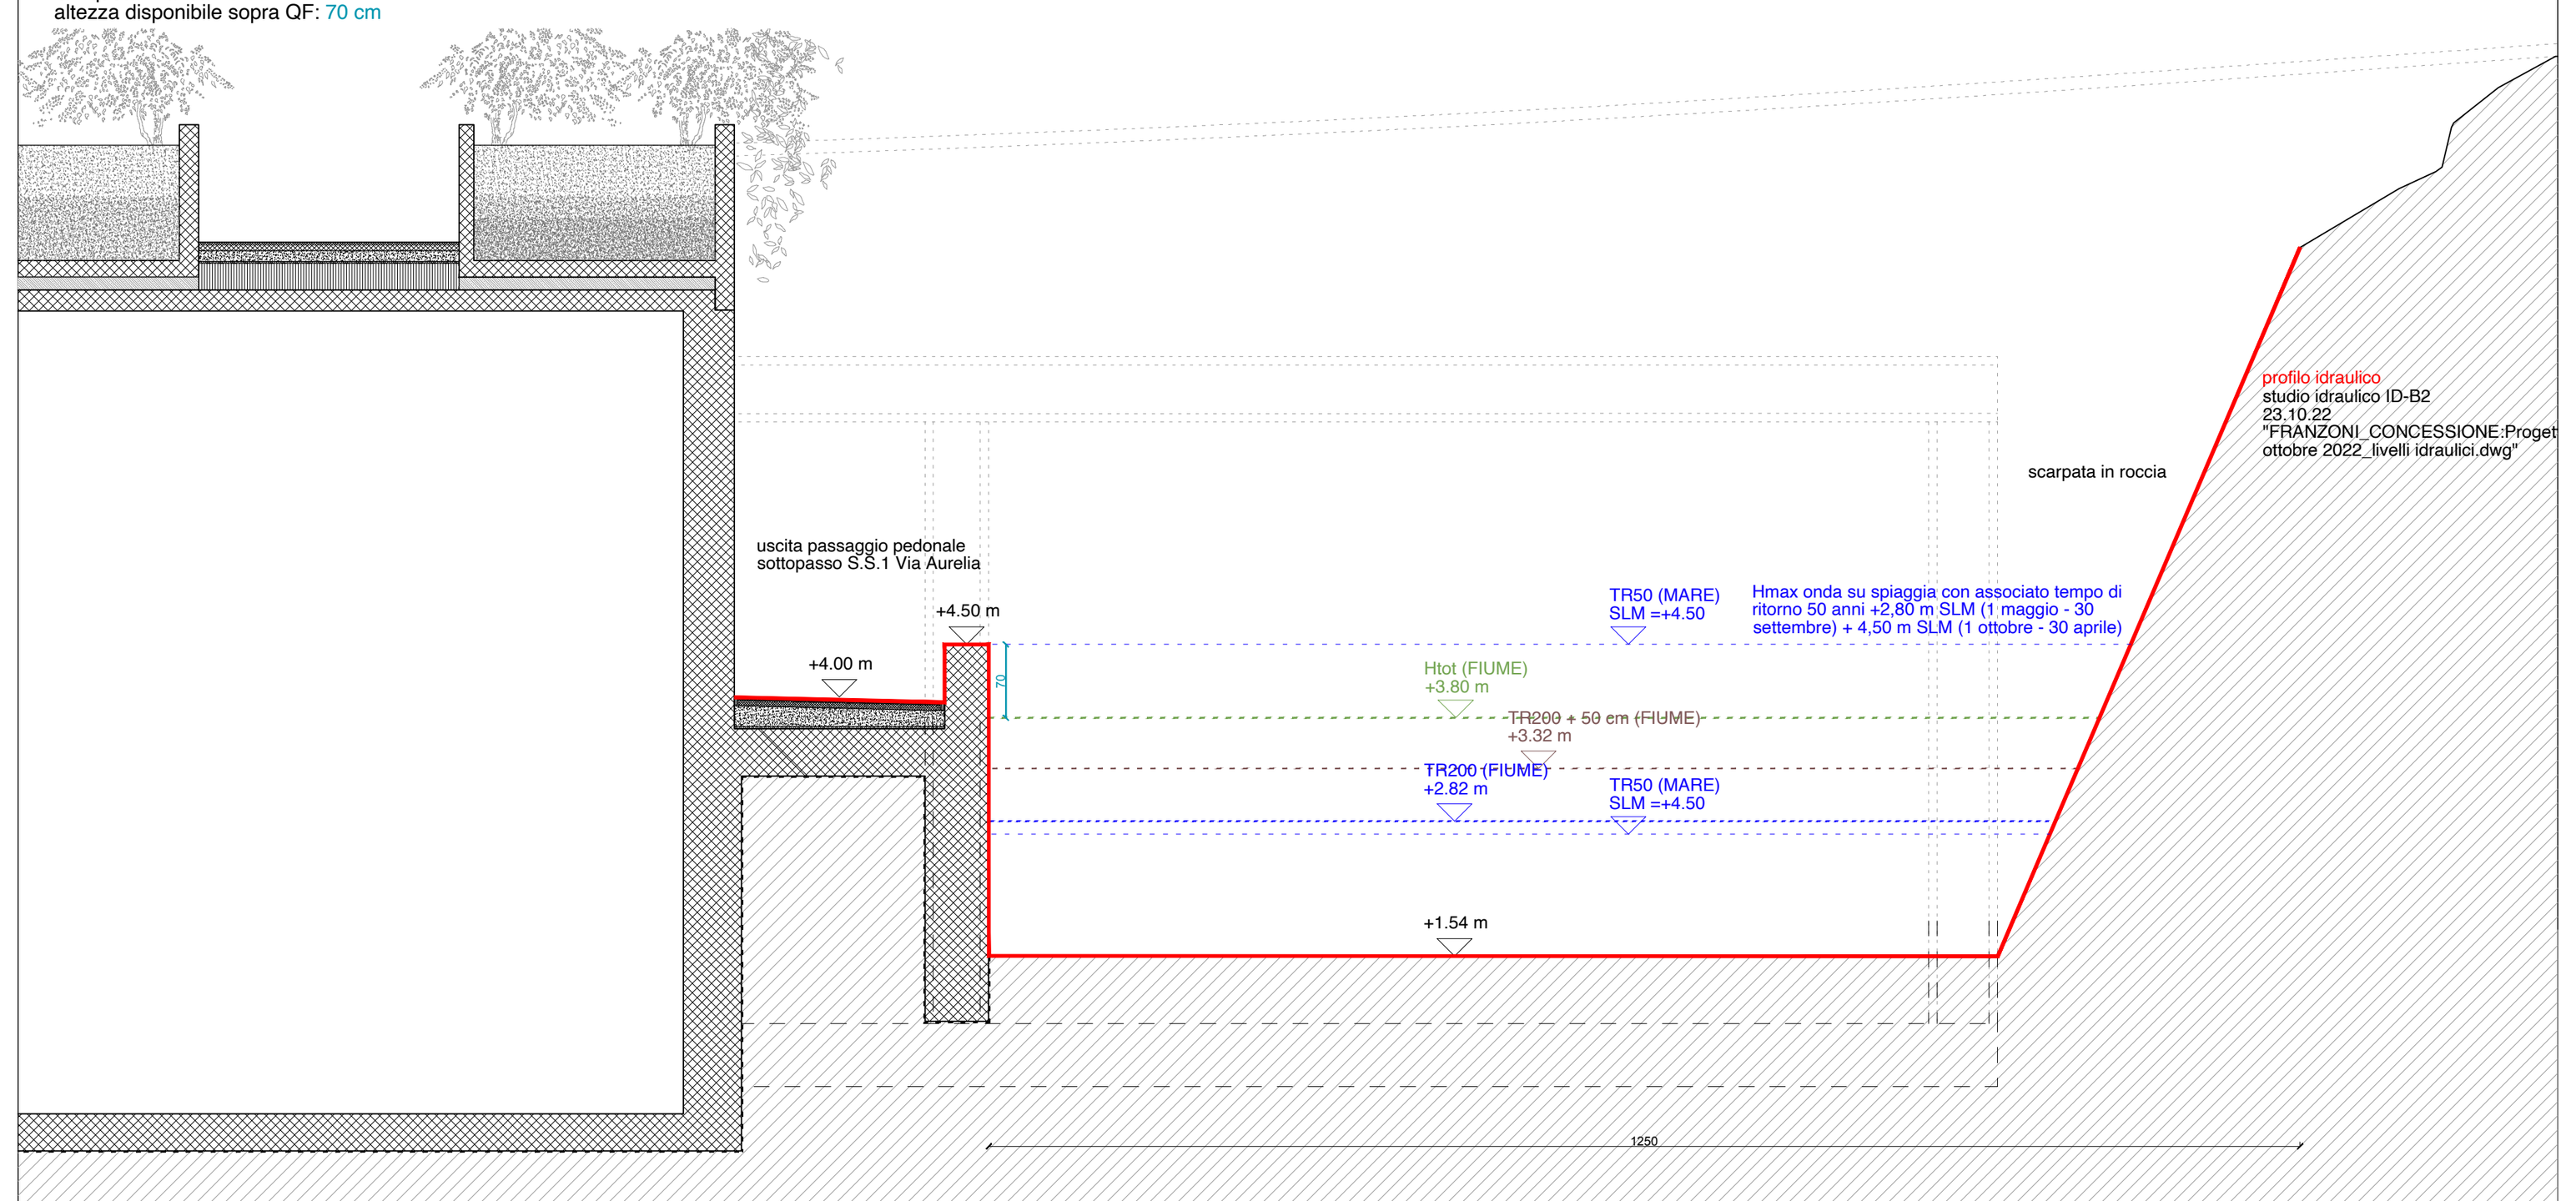

SEZIONE 28
scala: 1:100
velocità: 4.06 m/s
QF quota "franca": 3.25 m
altezza disponibile sopra QF = 135 cm

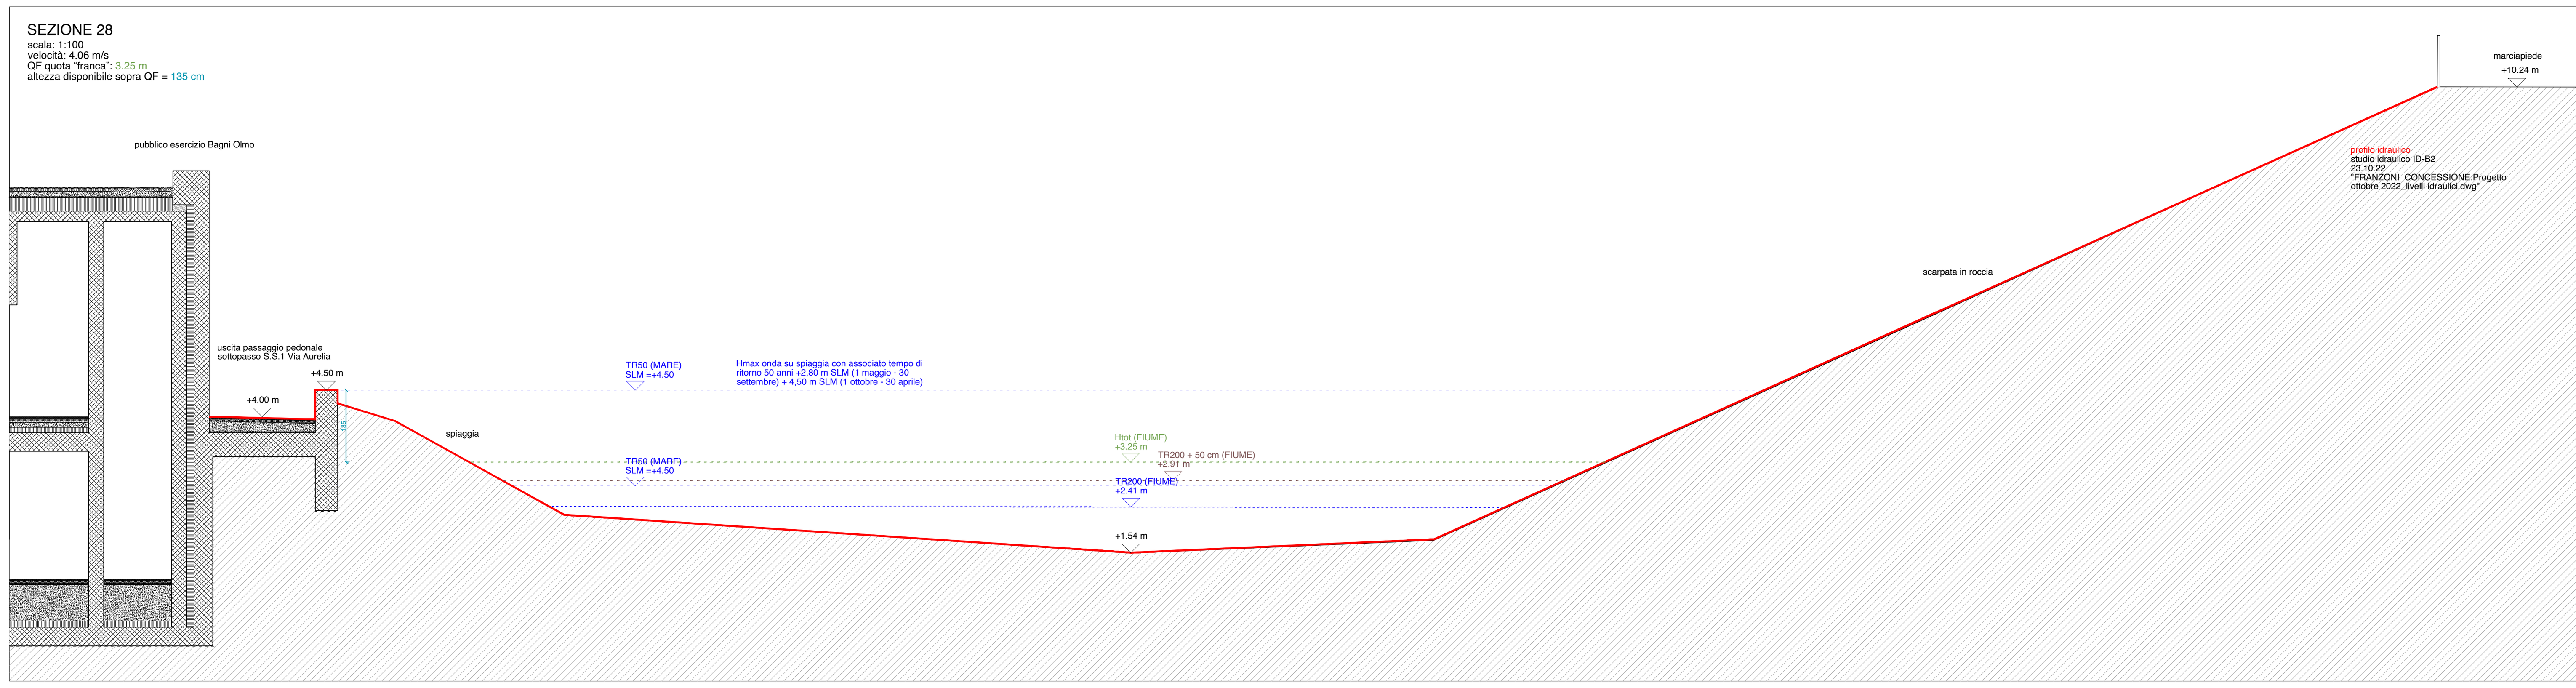

SEZIONE 29
scala: 1:200
velocità: 0.60 m/s
QF quota "franca": 3.50 m

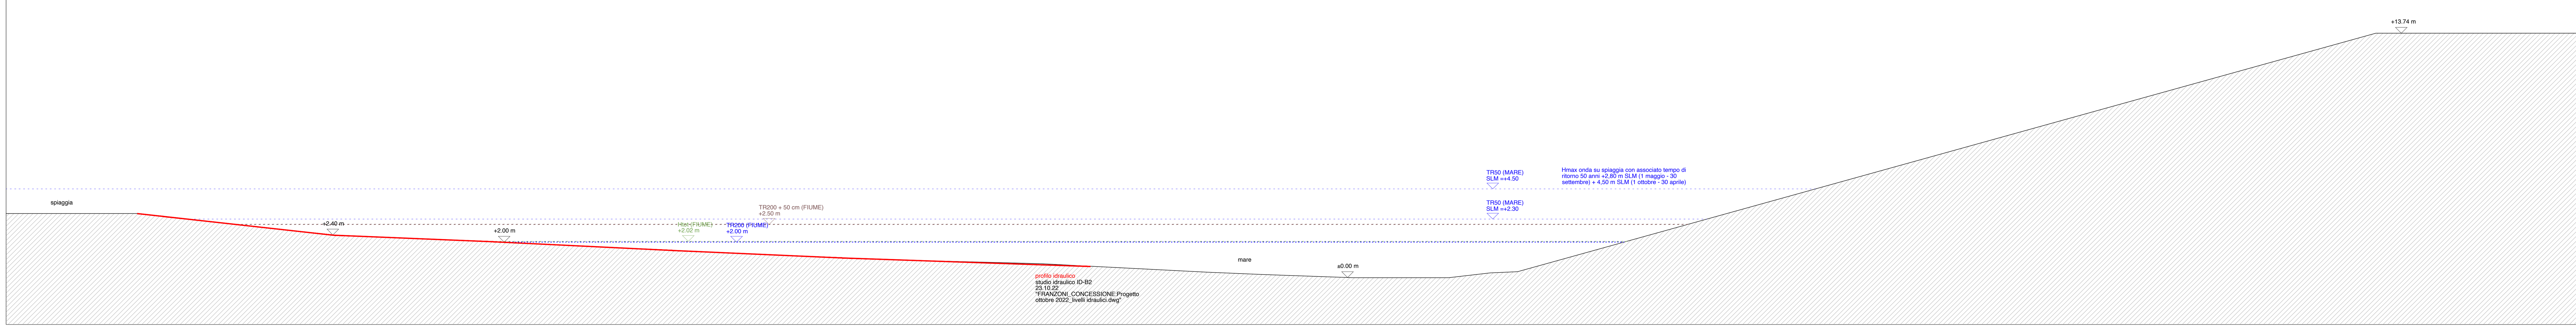

LEGENDA

- calcestruzzo
- calcestruzzo prefab
- massetto di posa pavimenti
- pavimento in calcestruzzo lavato con intarsi di pietra
- massetto alleggerito per integrazione impianti
- isolamento termico
- isolamento termico rigido
- pietra / intarsi di pietra
- barriera al vapore
- impermeabilizzazione
- impermeabilizzazione vasca gialla
- scogliera in massi calcarei "irregolari" (categoria 1 e 2) messi in opera a secco (SENZA CEMENTO) e talee di piante autoctone (Salix eleagnos E Salix purpurea 'Nana')

x = ALTEZZA DISPONIBILE SOPRA QUOTA "FRANCA"
0 < x < 20 cm
20 < x < 40 cm
x > 40 cm

NOTA

NOTA FT 13.07.2024
per dettaglio botanico in sezione 10 e 11: vedi disegni RS Landscape

POSIZIONAMENTO



ordine	Bagni Olmo		
indirizzo	Via Aurelia di Levante, 17019 Varazze SV, Italia		
oggetto	0A_4_42 Sistemazione idraulica del tratto vallivo di rio finale R0	fase	permesso di costruzione
		scala	1:100
		formato	A1
pianta nr.	0A_4_42	240724_n24_BO_0A_4_40_R0.dwg	
controllo	ft	disegno ndw	data 24.07.2024

contatto
francesca torzo architetto
salita superiore san rocchino 47/3 16122 genova italia p. iva 01754140992
t +39 0108592699 f +39 0108596443 e mail@francescatorzo.it

Punta dell'Olmo S.p.A.
via Torino 5/10 17100 savona italia p. iva 01534500093
t +39 0104553338 e puntadellolmo@open.legalmail.it