
SEZIONE 10

scala: 1:100
velocità: 4.36 m/s
QF quota "franca": 8.44 m
altezza disponibile sopra QF: 17 cm

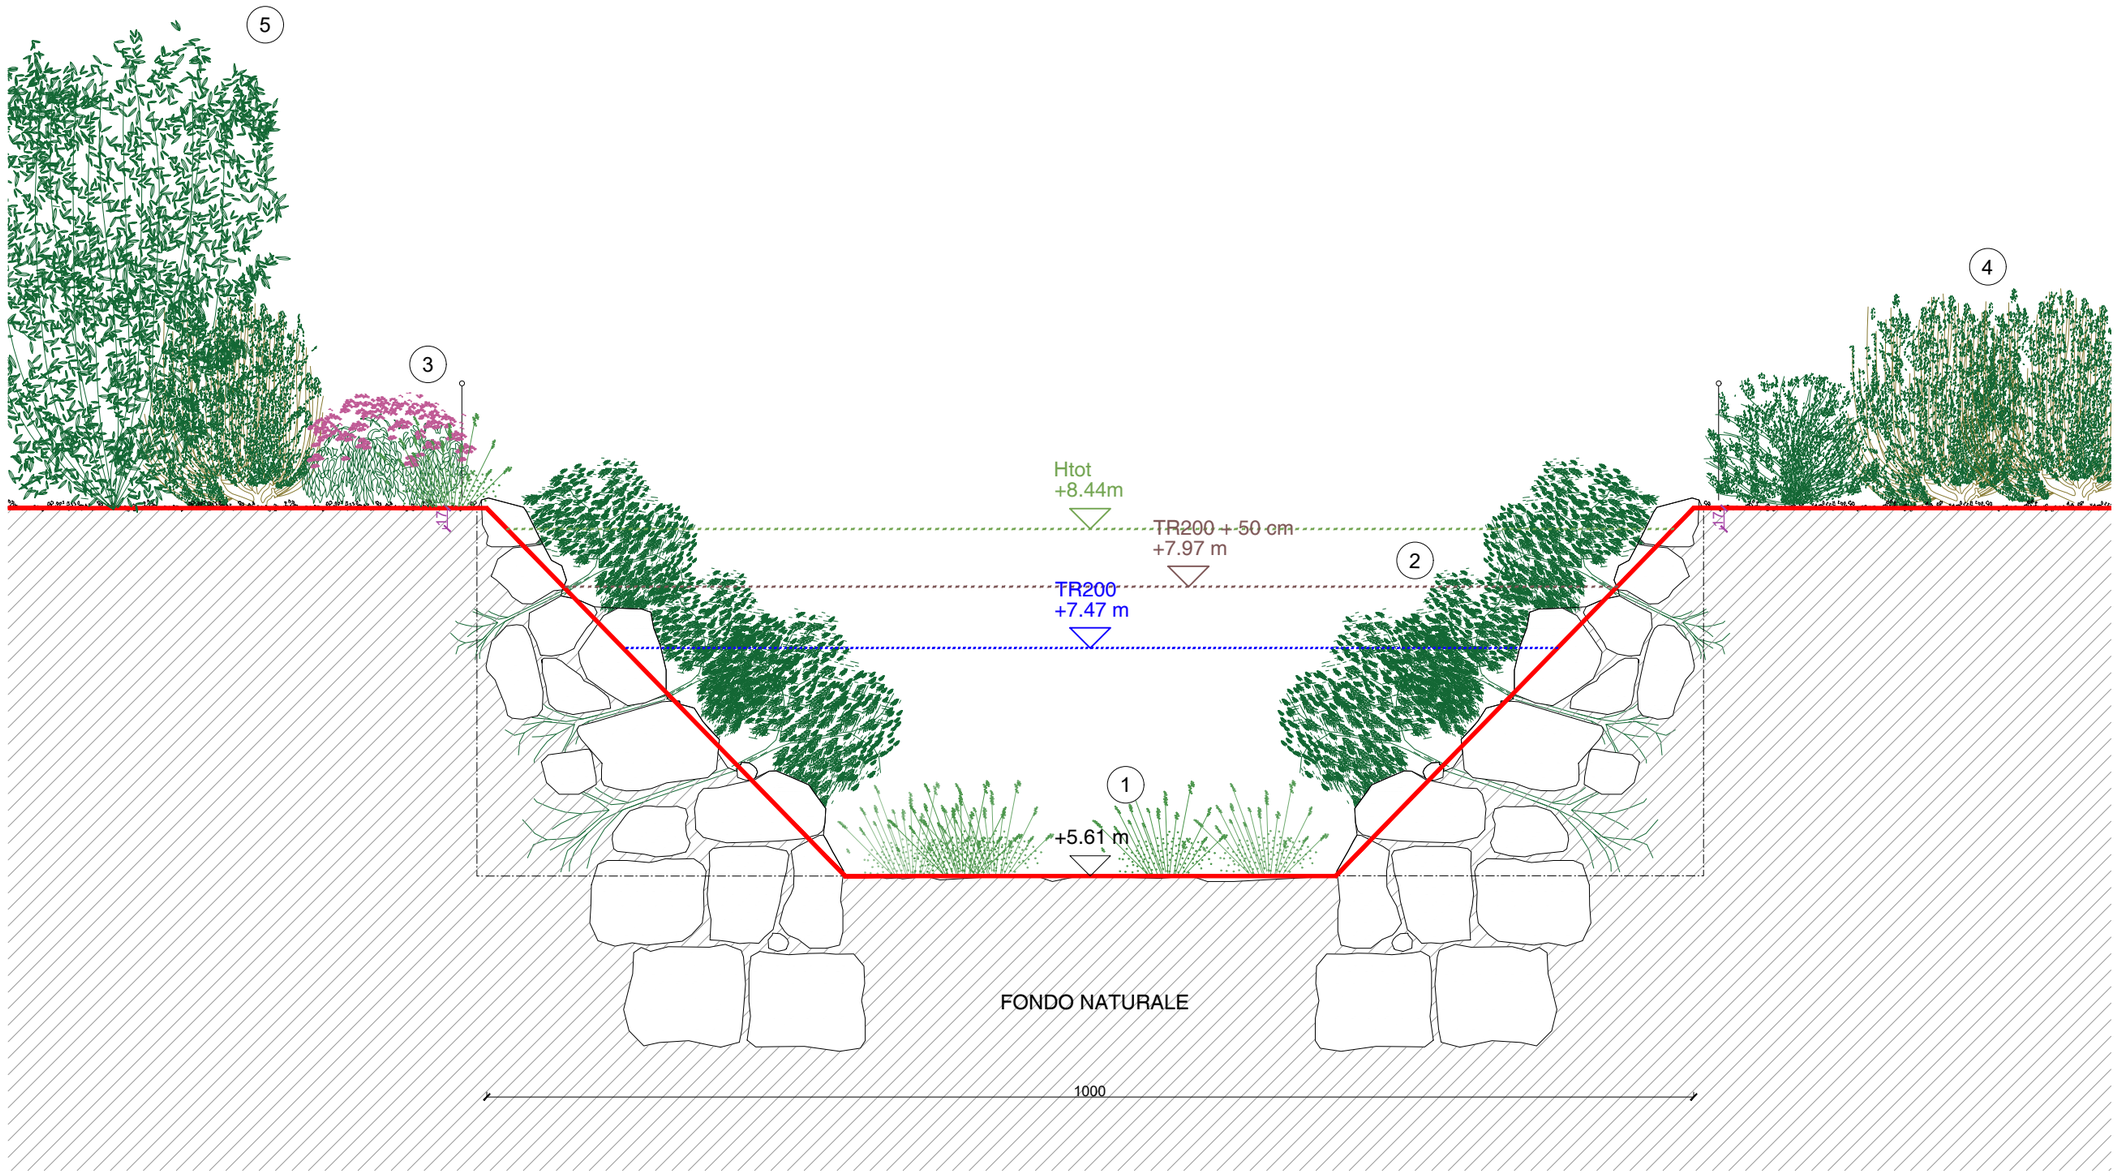

LEGENDA

1 Vegetazione erbacea spontanea sul fondo dell'alveo riconducibile alle componenti erbacee del *Saponario-Salicetum purpureae* (*Paspalo distichi-Agrostion semiverticillatae*)

Cynodon dactylon	Gramigna rossa
Lythrum junceum	Salcerella meridionale
Paspalum distichum	Panico acquatico
Polygonum lapathifolium	Poligono nodoso
Polypogon viridis	Coda di lepre verticillata

2 Talee di salici arbustivi all'interno della scogliera di massi, resistenti a forte siccità e temporanee immersioni (*Saponario-Salicetum purpureae*)

Salix eleagnos	Eleagno
Salix purpurea	Salice rosso

3 Associazione erbacea della fase asciutta dei torrenti mediterranei a flusso intermittente

Galega officinalis	Capraggine
Lycopus europaeus	Piede di lupo
Lythrum salicaria	Salcerella
Saponaria officinalis	Saponaria comune


4 Saliceti arbustivi o arborescenti caratterizzanti delle fasi asciutte dei torrenti alluvionali

Salix eleagnos	Eleagno
Salix purpurea	Salice rosso

5 Alberi del saliceto arbustivo ripario

Alnus glutinosa	Ontano nero
Salix alba	Salice bianco

KEYPLAN

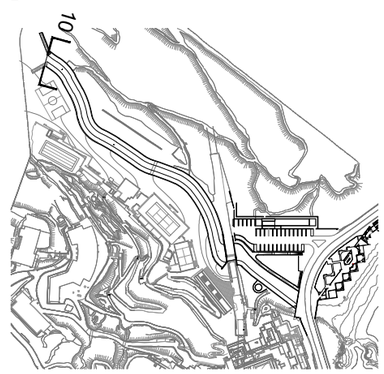

SITO
Bagni Olmo
Via Aurelia di Levante
17019 Varazze (SV)
Italia

CLIENTE
Punta dell'Olmo S.p.A.

PAESAGGIO
Vera Scaccabarozzi paesaggista
Piazza Sant'Ambrogio 1, 22020 Faggeto Lario CO
tel: +393313174215
email: vera@rslandscapes.it
PEC: vera.scaccabarozzi@archiworldpec.it
CF: SCCVRE89M45E507T
P.IVA 03777220132
n° matr. 3093 dell'OAPPC provincia di Como

.\..\..\..\VS_firma + timbro.png

FASE
Permesso di costruzione

TAVOLA	TAVOLA N°	REV
Sistemazione idraulica del tratto vallivo di rio finale	6B_2_22	00

SCALA	FORMATO	DATA
1:50	A3	Luglio 2024