Firmato digitalmente da
DI FRESCO LORENZO
C = IT



Foto n°1 :traversa a valle presa


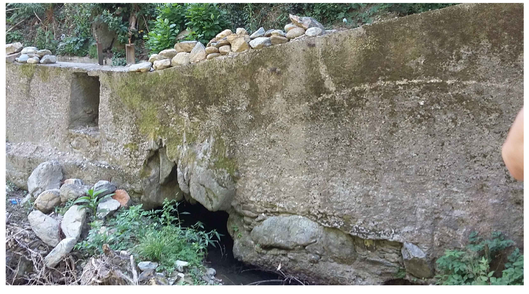



Foto n°2 :scarico canale di derivazione




Foto n°3 :bocca di presa canale di derivazione

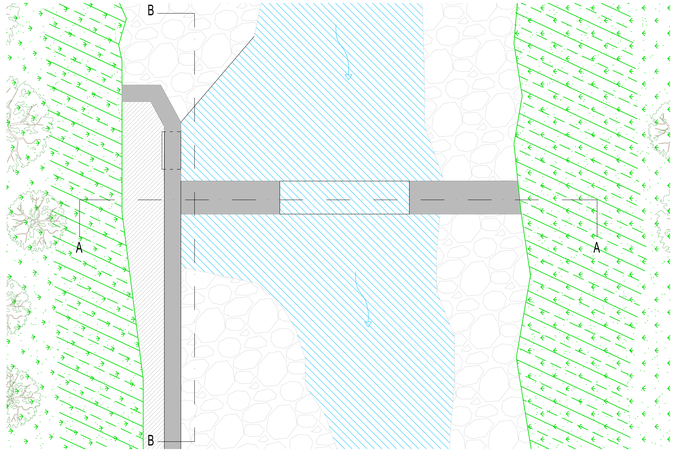


Planimetria Generale

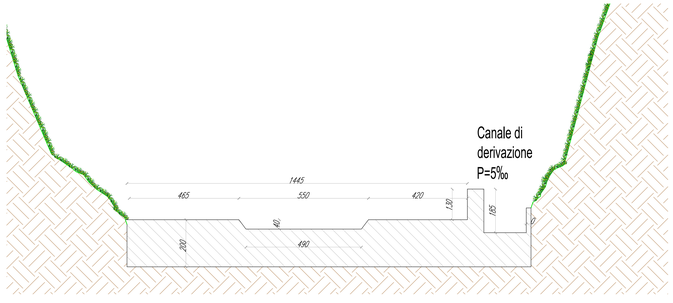

Sezione A-A'

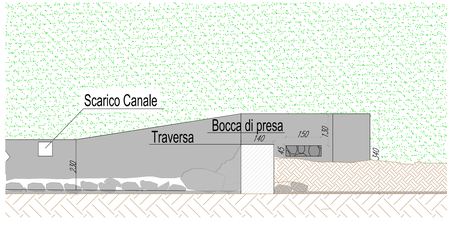

Sezione B-B'

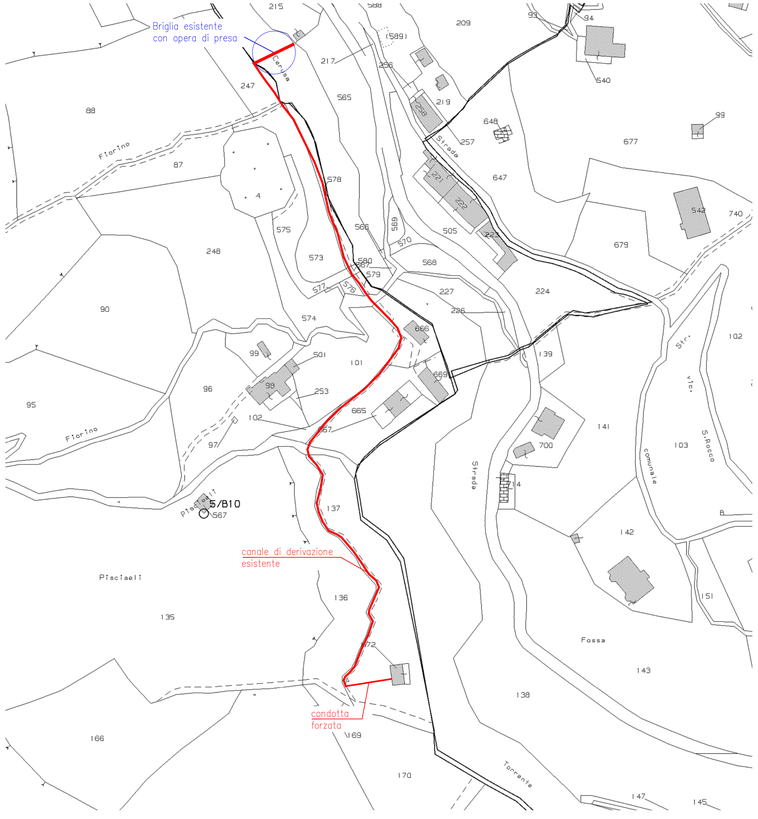

Estratto Catastale Comune di Genova/B Fg.8-9-11 scala 1:2000

Regione Liguria

Provincia di Genova

Comune di GENOVA

Realizzazione centrale mini
idroelettrica "Molino di Fiorino"

Ing. DI FRESCO Lorenzo
via P.Calamandrei 119/9 - 16158 Genova (GE)
cell. 3289277367 e-mail: lorenzo.difresco@gmail.com

Tavola:

Scala: Varie

Data: 08/09/2022

Committenti: Macciò Agostino Sergio

Oggetto:
Piante e Sezioni Stato Attuale
Presa

Il presente disegno è di proprietà privata riservata a termini di legge – Vietata la riproduzione o divulgazione non autorizzata.