


Firmato digitalmente da
DI FRESCO LORENZO
C = IT

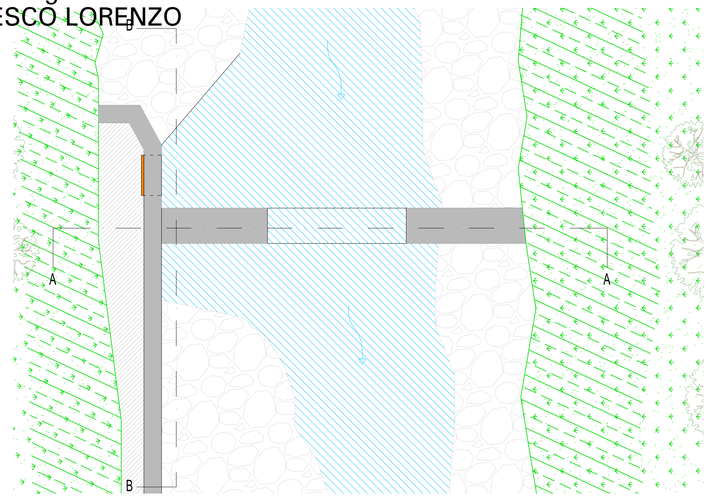


Planimetria Generale

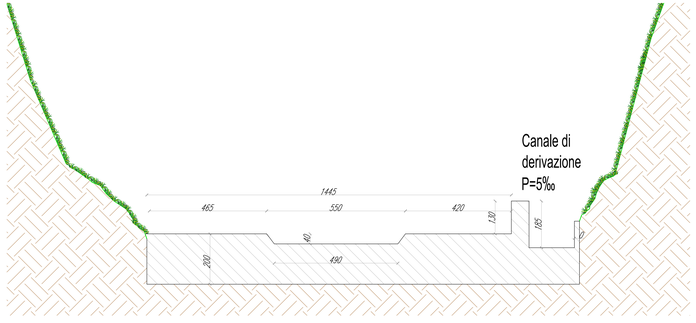

Sezione A-A'

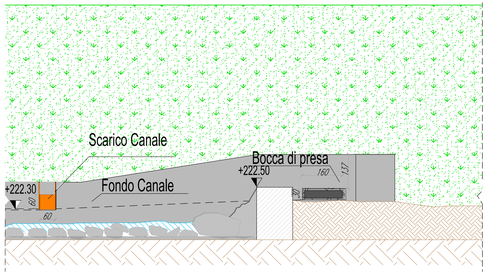

Sezione B-B'

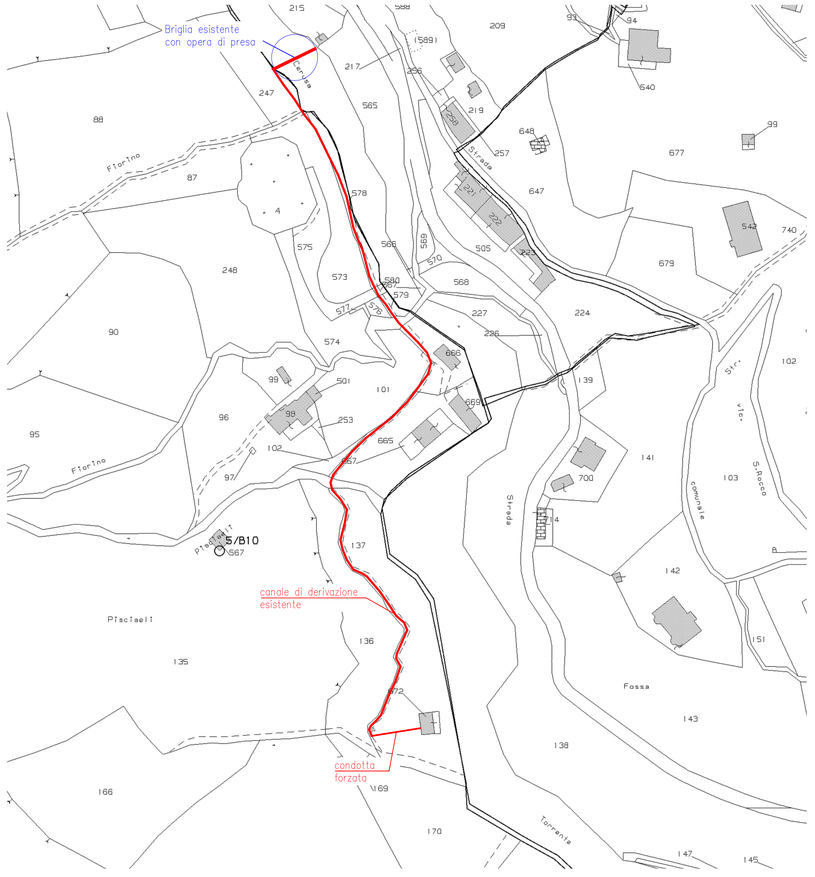

Estratto Catastale Comune di Genova/B Fg.8-9-11 scala 1:2000

Regione Liguria

Provincia di Genova

Comune di GENOVA

Realizzazione centrale mini
idroelettrica "Molino di Fiorino"

Ing. D FRESCO Lorenzo
via Calamandrei 119/9 - 16158 Genova (GE)
cell. 3289277367 e-mail: lorenzo.difresco@gmail.com

Tavola:

Scala: Varie

Data: 01/09/2022

Committenti: Macciò Agostino Sergio

Oggetto:

Piante e Sezioni Stato di Progetto
Presa Molino di Fiorino

Il presente disegno è di proprietà privata riservato a termini di legge – Vietata la riproduzione o divulgazione non autorizzata.