


DOTT. ING. LORENZO DI FRESCO N° 3594 A
ORDINE INGEGNERI DELLA PROVINCIA DI GENOVA
Firmato digitalmente da
DI FRESCO LORENZO
C = IT

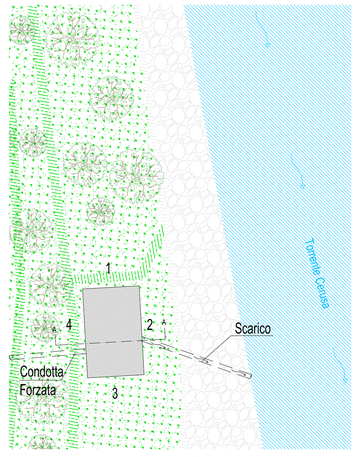


Planimetria Generale

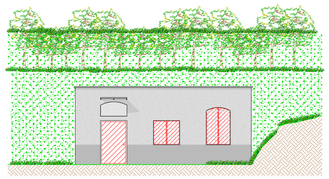


Prospetto 2

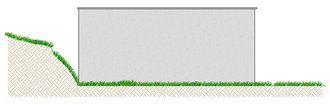


Prospetto 4

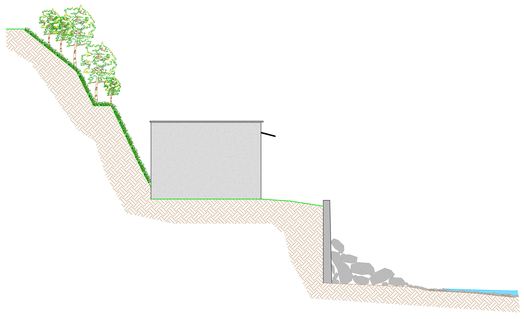


Prospetto 3

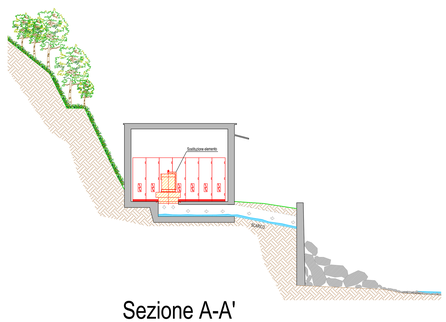


Sezione A-A'

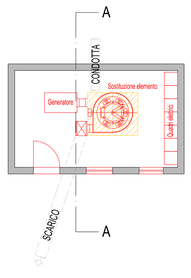

Pianta centrale

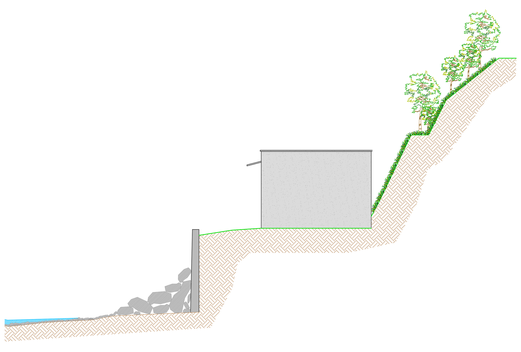

Prospetto 4

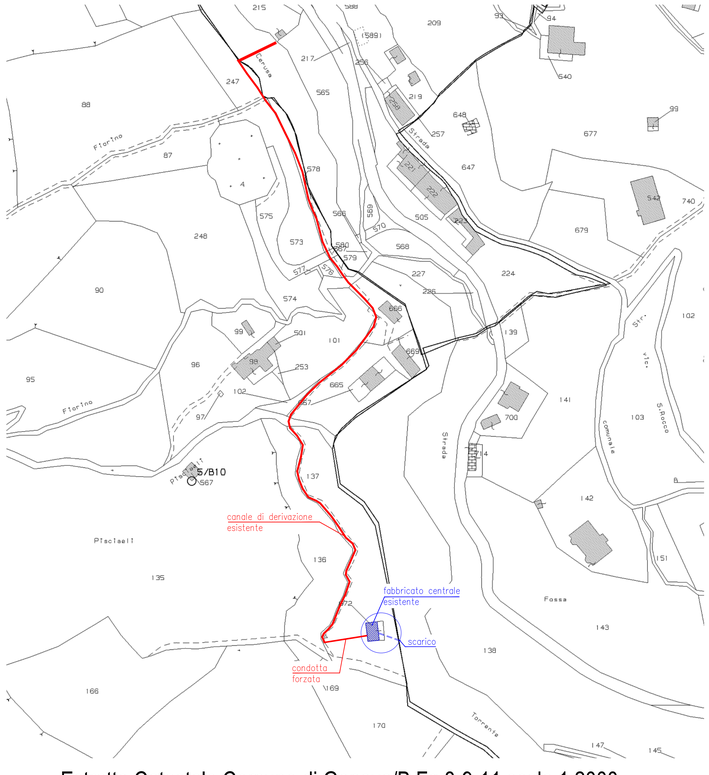

Estratto Catastale Comune di Genova/B Fg.8-9-11 scala 1:2000

Regione Liguria

Provincia di Genova

Comune di GENOVA

Realizzazione centrale mini idroelettrica "Molino di Fiorino"

Ing. DI FRESCO Lorenzo
via Calamandrei 119/9 - 16158 Genova (GE)
cell. 3289277867 e-mail: lorenzo.difresco@gmail.com

Tavola:

Scala: Varie

Data: 01/09/2022

Committenti: Macciò Agostino Sergio

Oggetto: Pianta,Prospetti e Sezione Stato di Raffronto Fabbricato Centrale

Il presente disegno è di proprietà privata riservata a termini di legge - Vietata la riproduzione o divulgazione non autorizzata.