DOTT. ING. LORENZO DI FRESCO N° 8994 A — ORDINE INGEGNERI DELLA PROVINCIA DI GENOVA
Firmato digitalmente da
DI FRESCO LORENZO
C = IT




Foto n°1 :Vista esterna del fabbricato




Foto n°2 :Turbina interna al fabbricato




Foto n°3 :Vista dall'alto del fabbricato

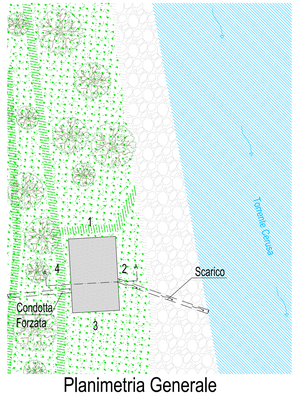


Planimetria Generale

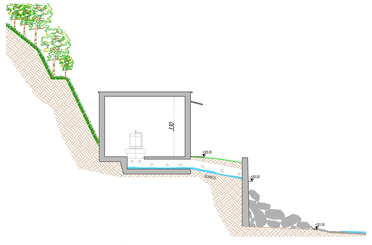


Sezione A-A'

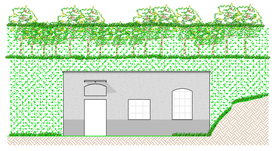


Prospetto 2

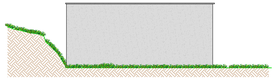


Prospetto 4

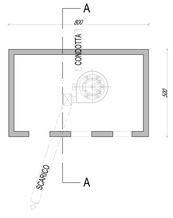


Pianta centrale

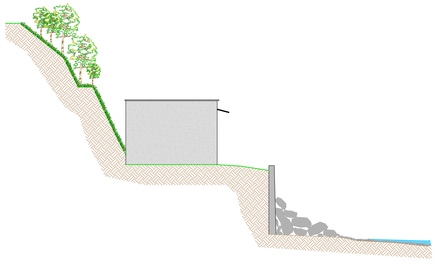

Prospetto 3

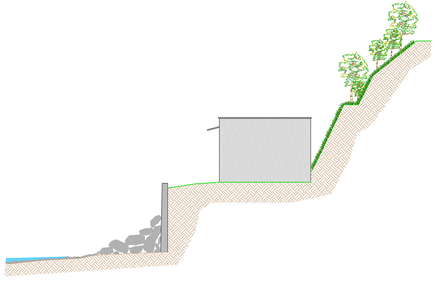

Prospetto 4

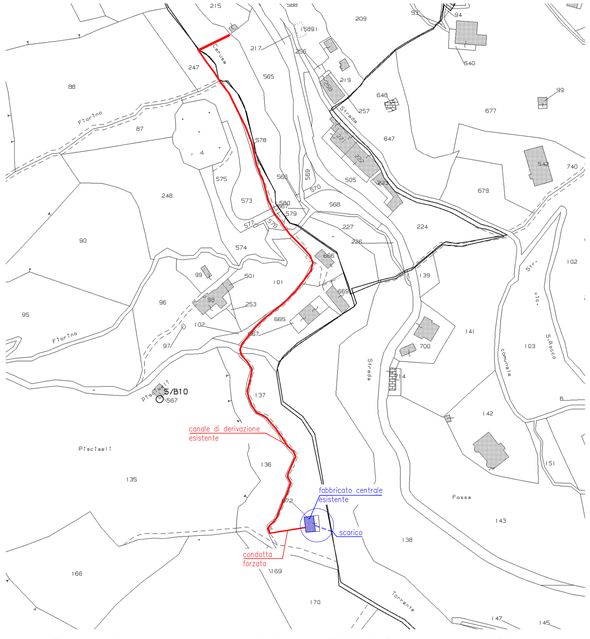

Estratto Catastale Comune di Genova/B Fg.8-9-11 scala 1:2000

Regione Liguria

Provincia di Genova

Comune di GENOVA

Realizzazione centrale mini idroelettrica "Molino di Fiorino"

Ing. DI FRESCO Lorenzo
via Calamandrei 119/9 - 16158 Genova (GE)

Tavola: 2

Scala: Varie

Data: 08/09/2022

Committenti: Macciò Agostino Sergio

Oggetto: Pianta, Prospetti e Sezione Stato Attuale Fabbricato Centrale

Il presente disegno è di proprietà privata riservata a termini di legge — Vietata la riproduzione o divulgazione non autorizzata.