Firmato digitalmente da

ermano noce

CN = noce ermano
O = Collegio dei Geometri di Genova
C = IT

COMUNE DI LORSICA
PROV. GENOVA

RICHIESTA NUOVA AUTORIZZAZIONE PER L'ULTIMAZIONE DEI LAVORI DI RECUPERO AMBIENTALE

AUTORIZZAZIONE REGIONALE
N. 417 DEL 3/05/2002

STATO ATTUALE

PLANIMETRIA E SEZIONI SCALA 1:200

COMPLESSO ESTRATTIVO : " ACQUA DI SOTTO "

DITTA ESERCENTE: ARDESIT SNC
VIA ALBEROGROSSO 80 CICAGNA


IL TECNICO
GEOM. ERMANO NOCE

LORSICA , LI 17.02.2022


TAVOLA N.
2

RIEMPIMENTO CON DETRITI ARDESIACI


SEZIONE
2-2

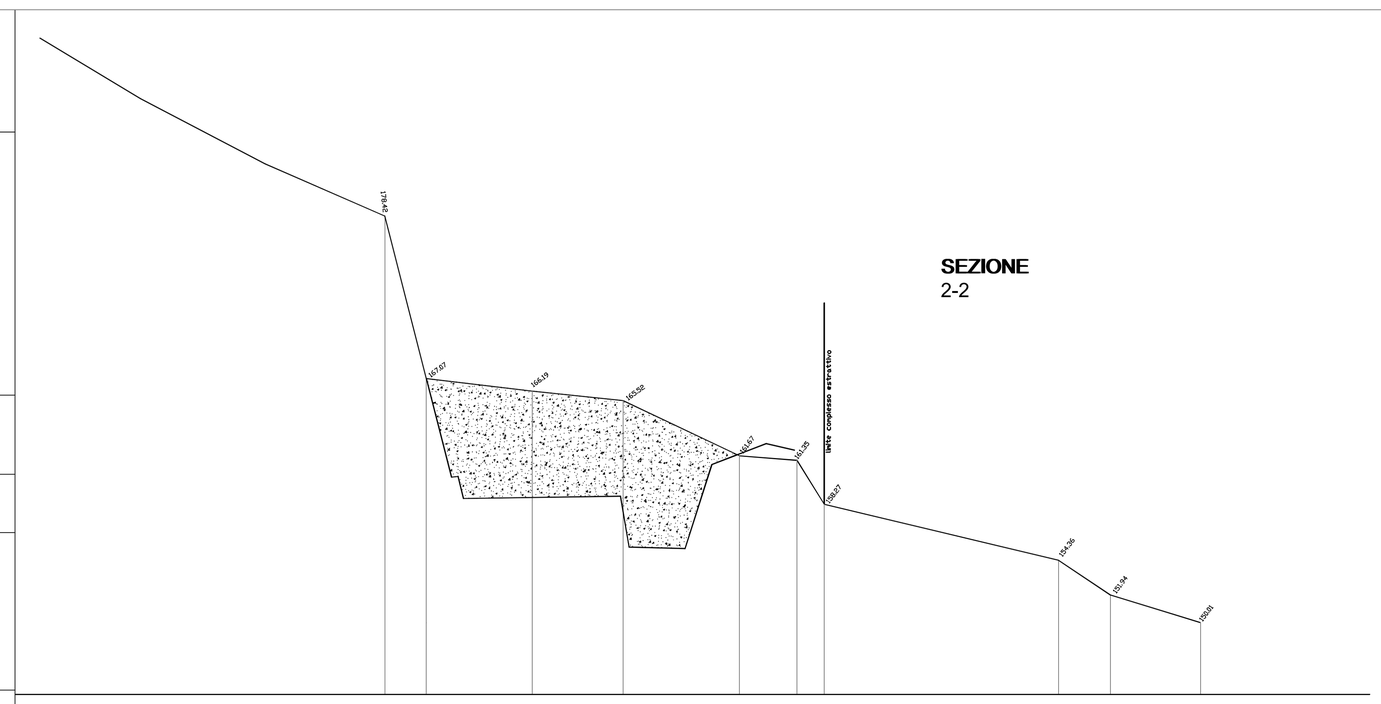


SEZIONE
3-3

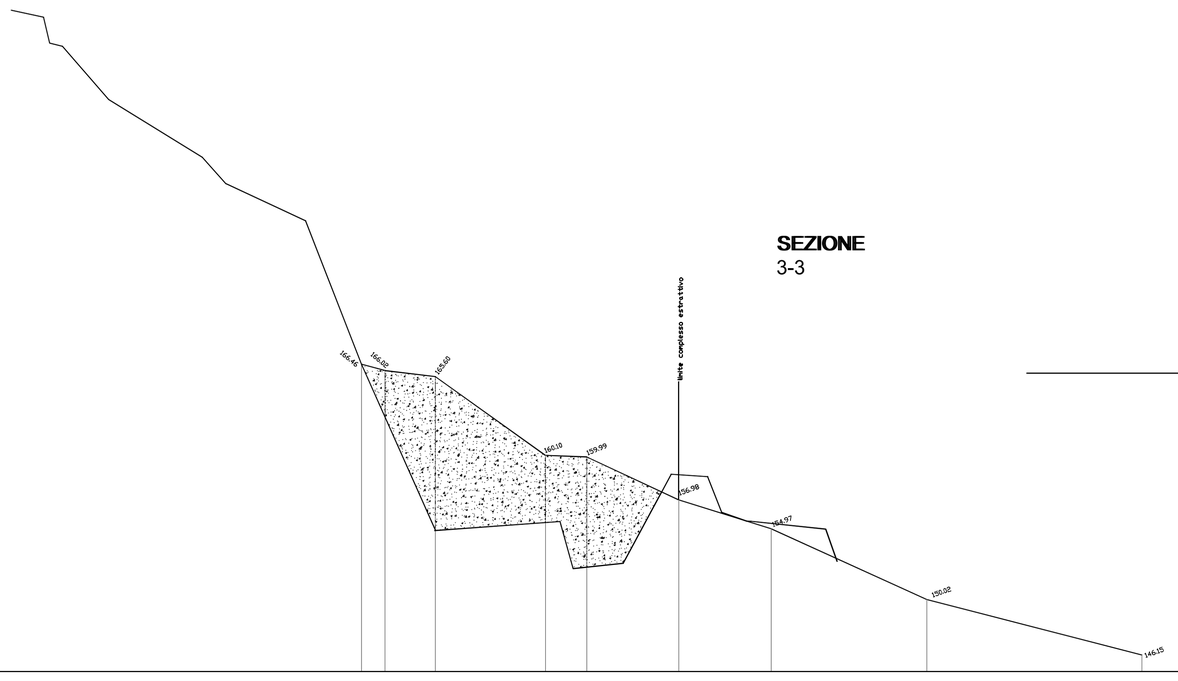

SEZIONE
4-4

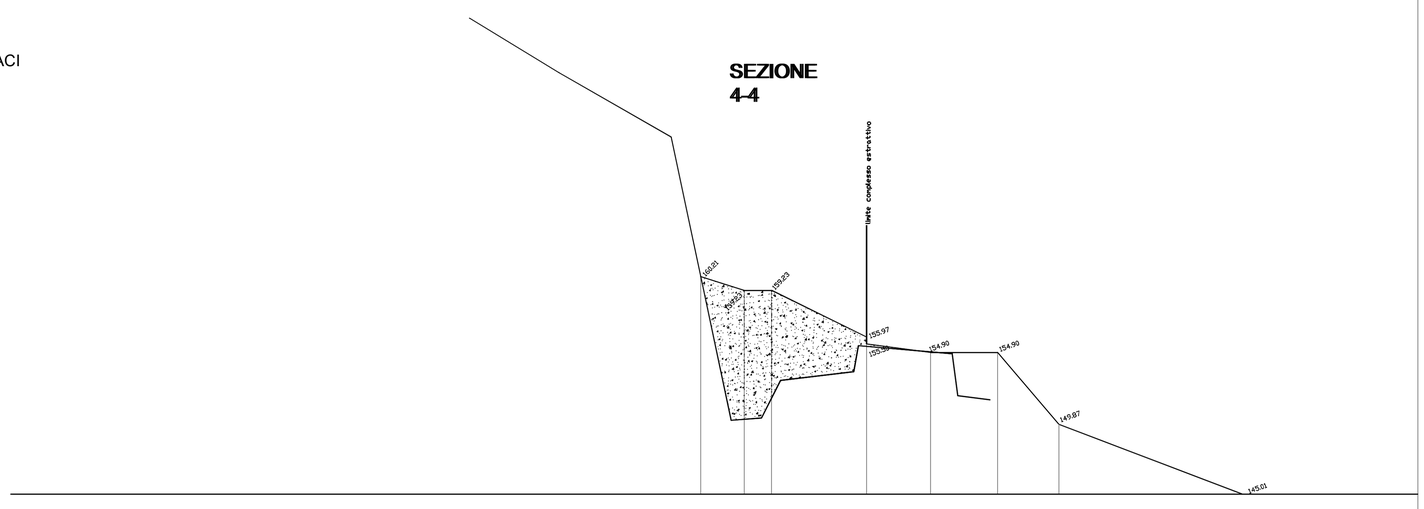

SEZIONE
5-5

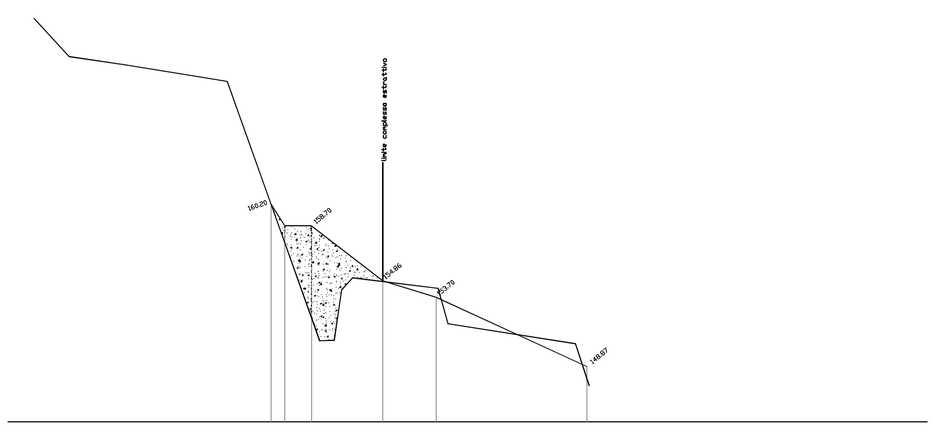

SEZIONE
1-1

