COMUNE DI LORSICA
PROV. GENOVA

RICHIESTA NUOVA AUTORIZZAZIONE PER L'ULTIMAZIONE DEI LAVORI DI RECUPERO AMBIENTALE

AUTORIZZAZIONE REGIONALE
N. 417 DEL 3/05/2002

STATO ATTUALE

PLANIMETRIA E SEZIONI SCALA 1:200

COMPLESSO ESTRATTIVO : " ACQUA DI SOTTO "


DITTA ESERCENTE: ARDESIT SNC
VIA ALBEROGROSSO 80 CICAGNA

IL TECNICO
GEOM. ERMANO NOCE

Firmato digitalmente da
ermano noce
CN = noce ermano
O = Collegio dei Geometri di Genova
C = IT


LORSICA , LI 17.02.2022

TAVOLA N.
2

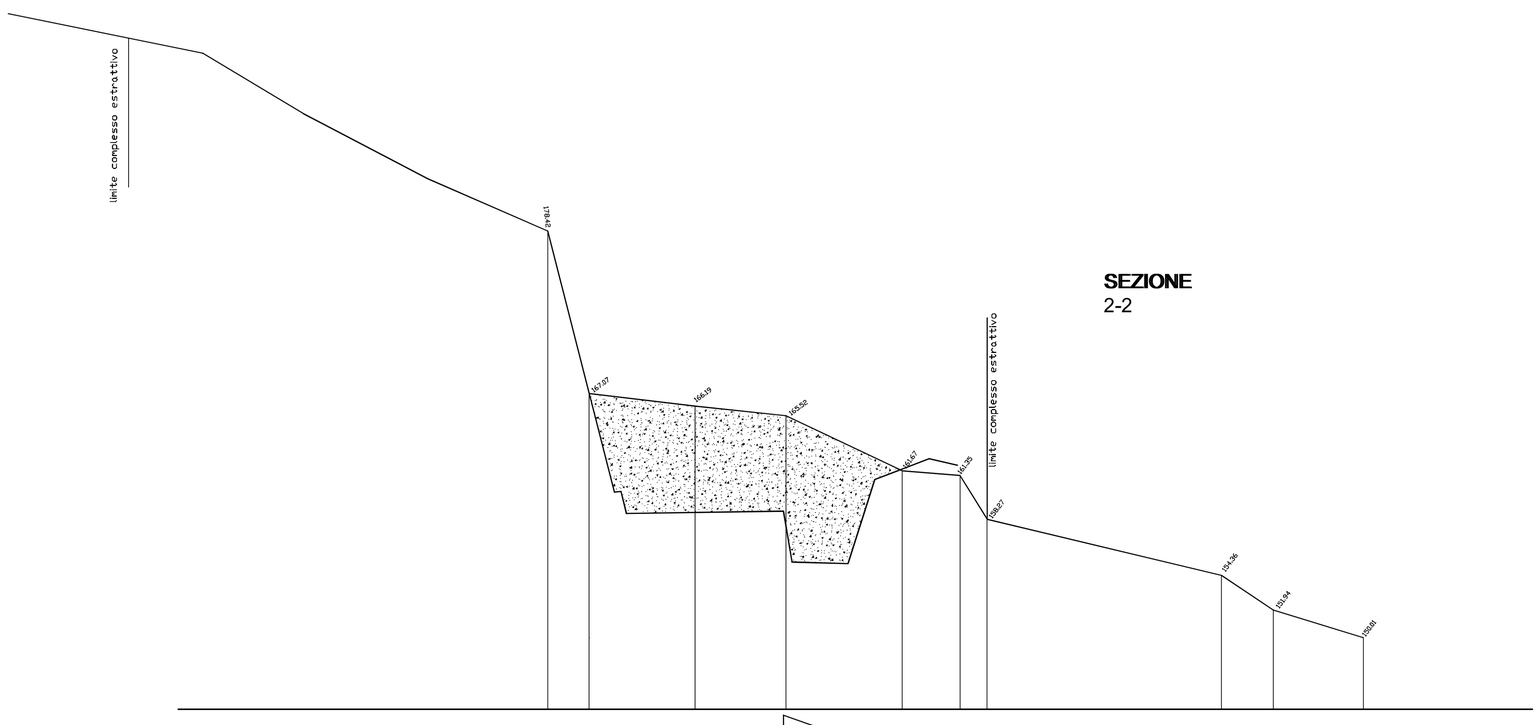


SEZIONE
2-2


RIEMPIMENTO DETRITI ARDESIACI

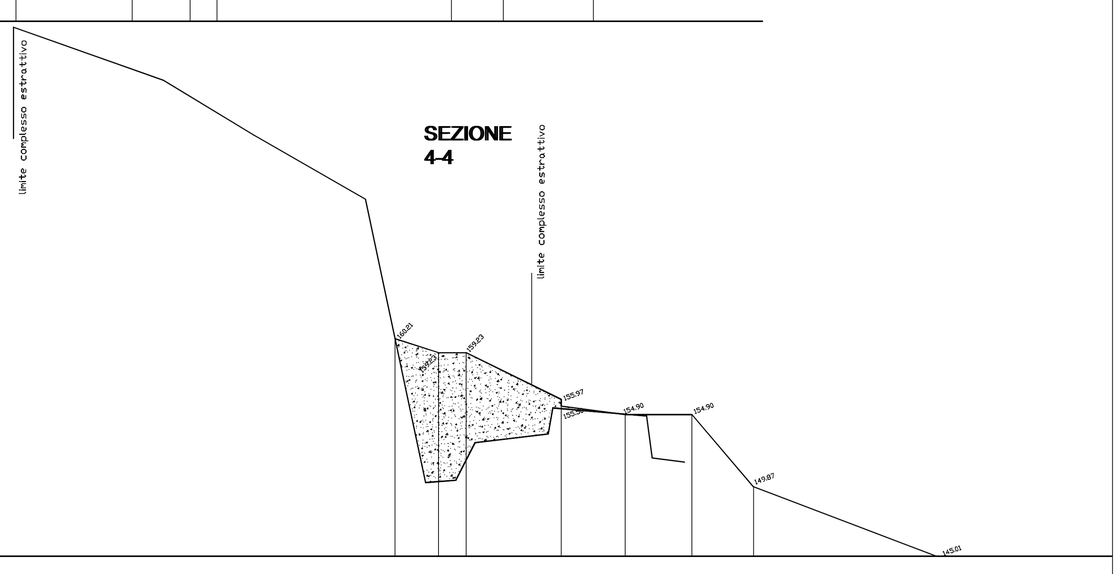


SEZIONE
4-4

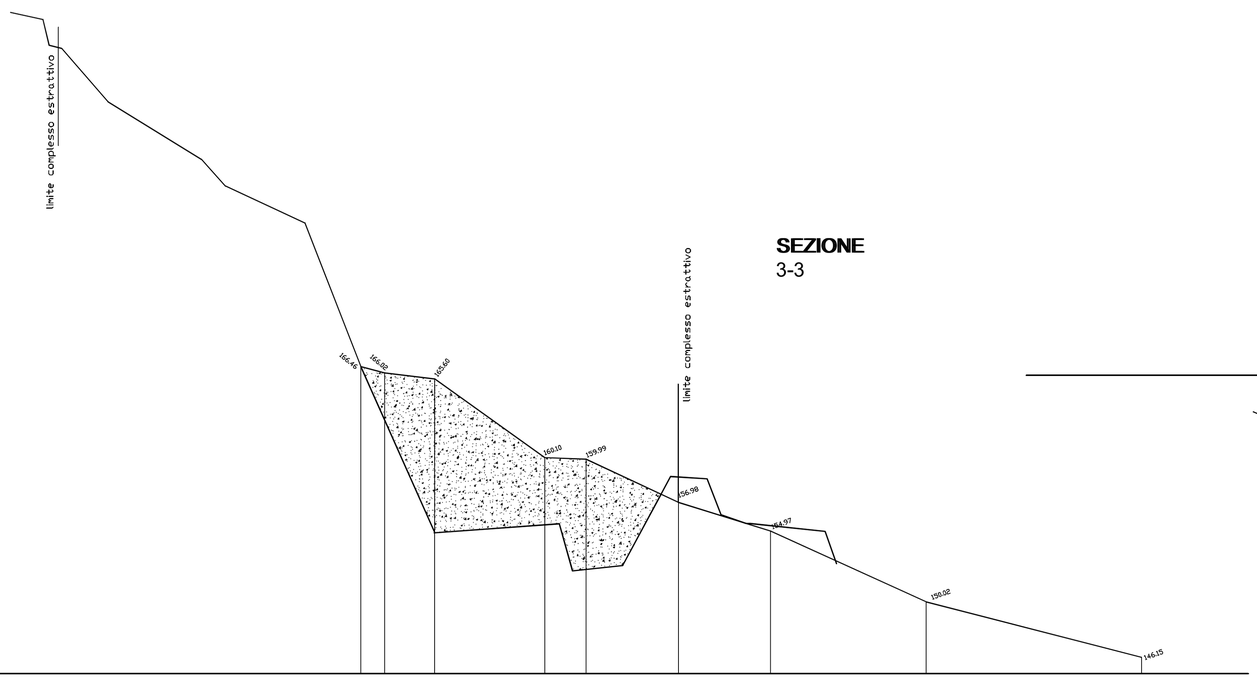

SEZIONE
3-3

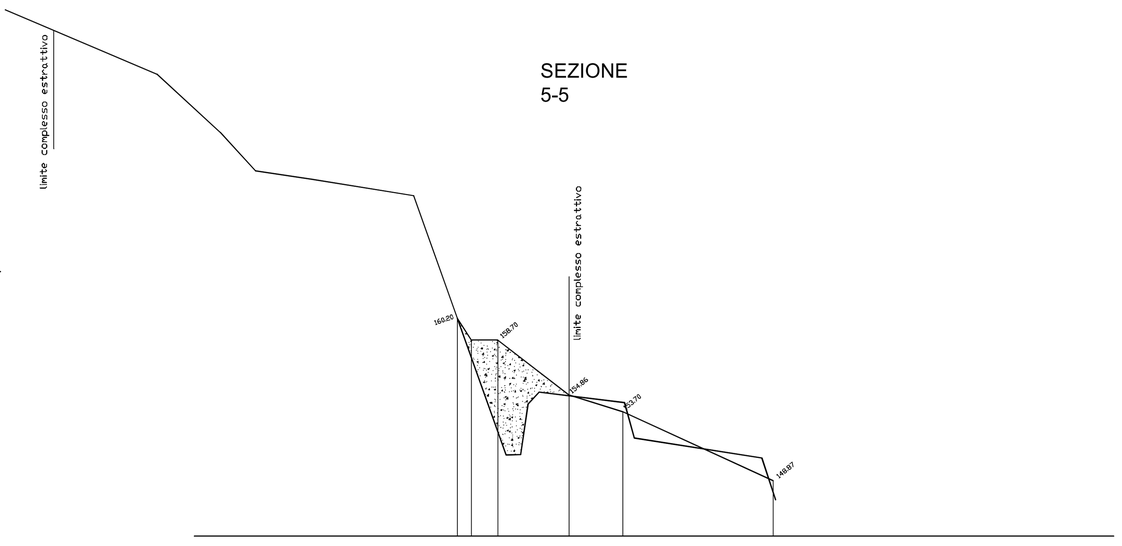

SEZIONE
5-5

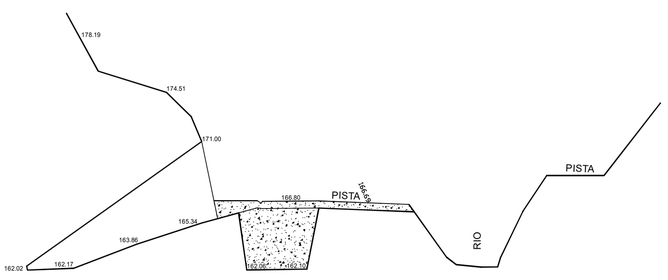

SEZIONE
1-1

LIMITE COMPLESSO
ESTRATTIVO AUTORIZZATO

