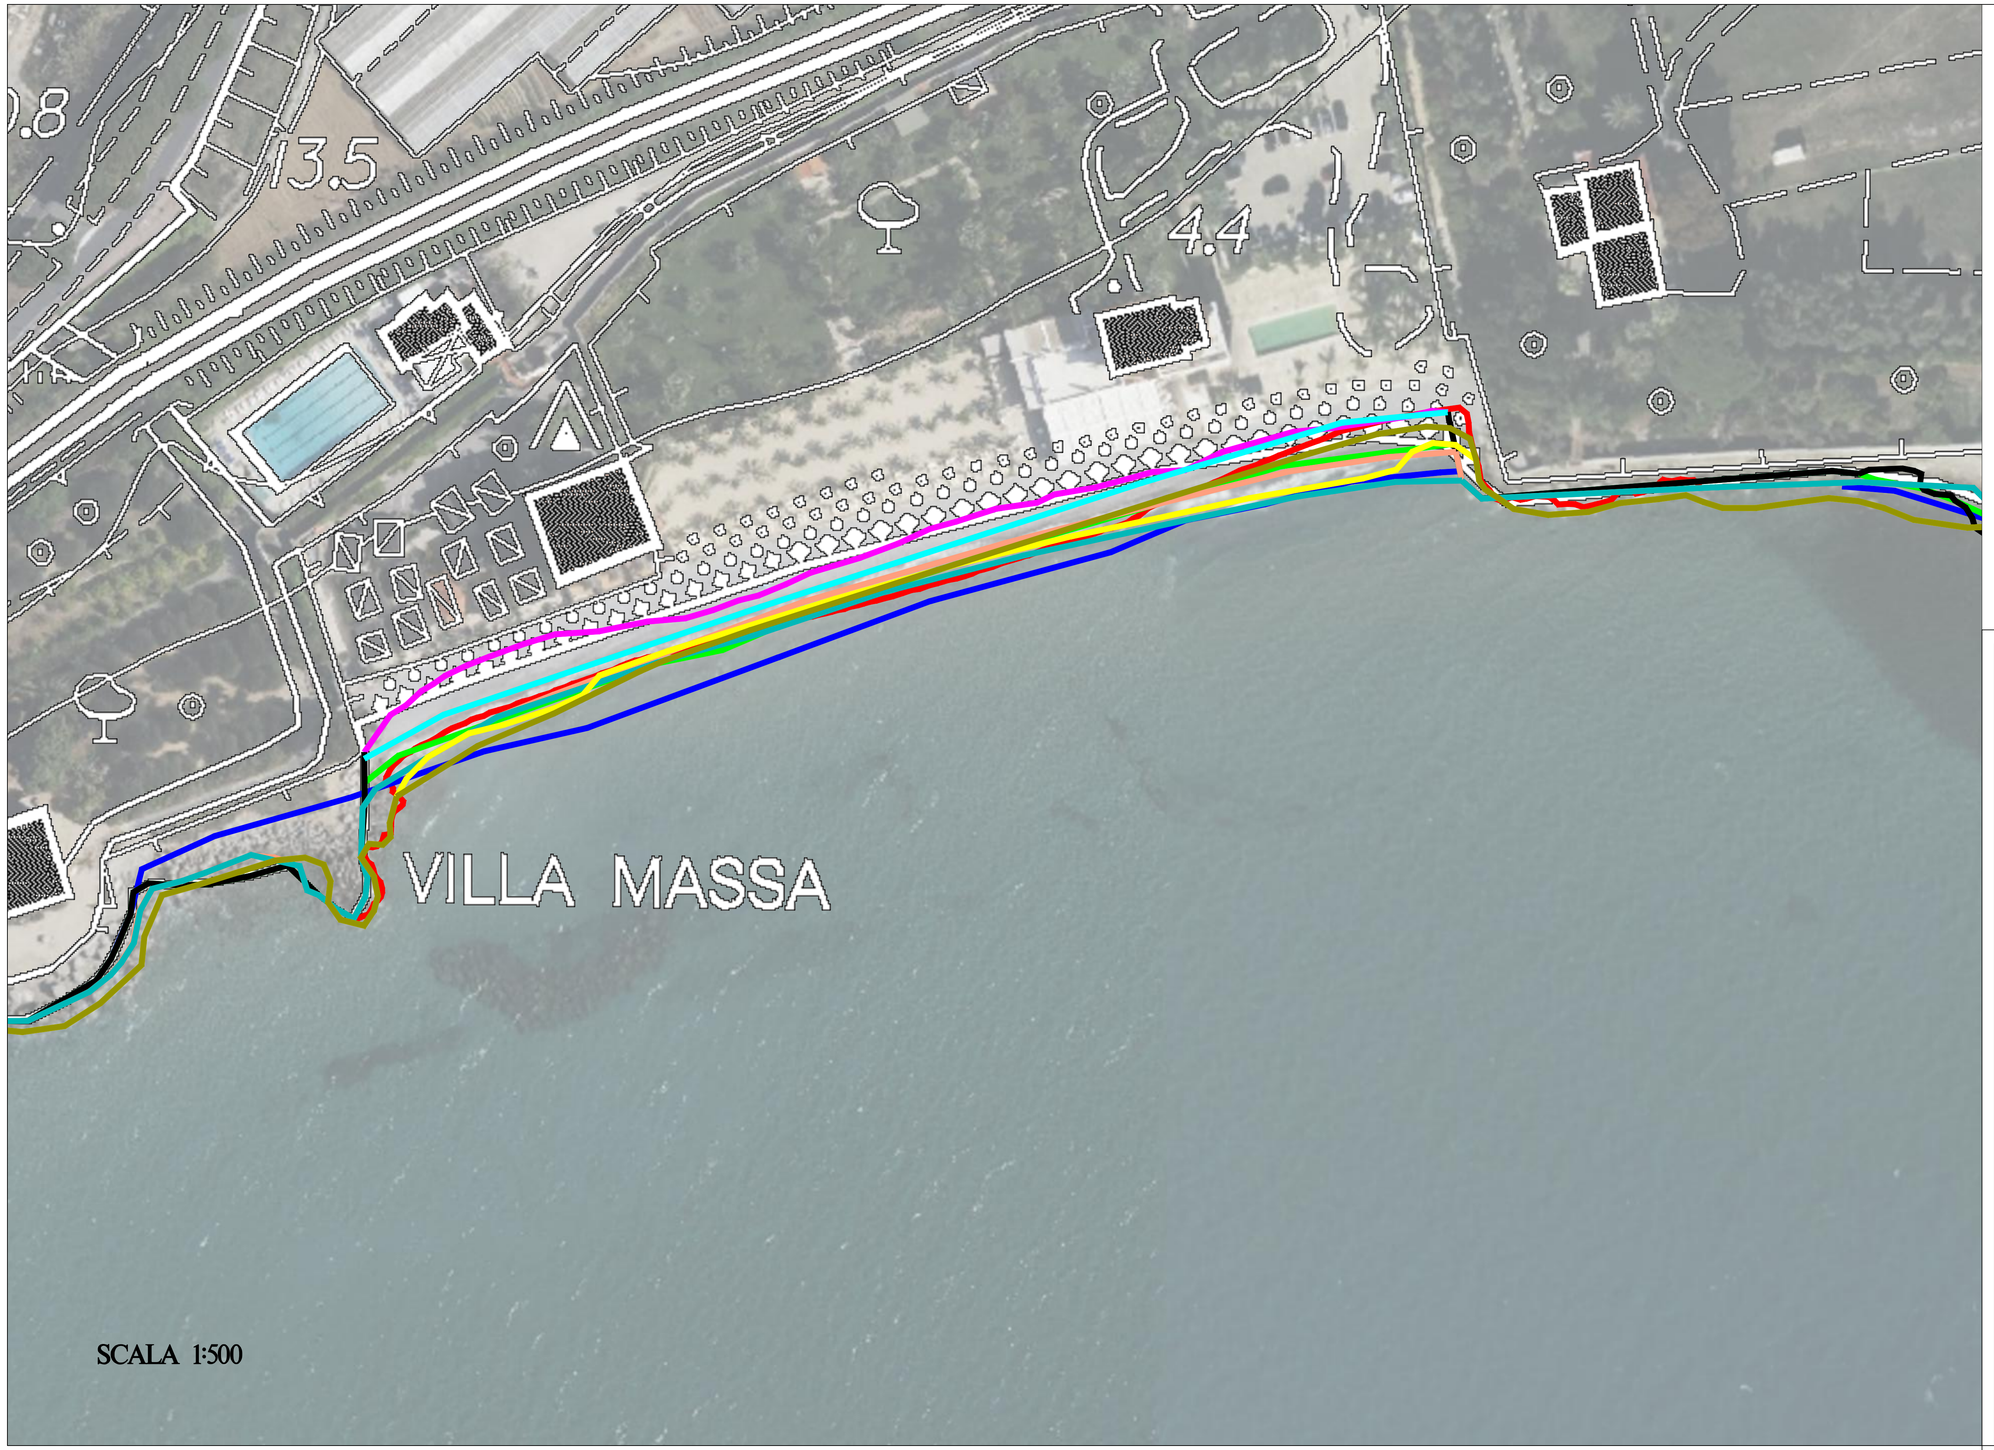


SCALA 1:500

LINEA DI COSTA 1944

LINEA DI COSTA 1973

LINEA DI COSTA 1983

LINEA DI COSTA 2003

LINEA DI COSTA 2013

LINEA DI COSTA 2016

LINEA DI COSTA 2019

LINEA DI COSTA 2022

COMUNE DI VENTIMIGLIA

PROVINCIA DI IMPERIA

OPERE DI DIFESA DELLA SPIAGGIA DI LATTE ANTISTANTE AL COMPLESSO TURISTICO VILLA EVA

PROGETTO DEFINITIVO

Oggetto: TAVOLA PROGETTUALE

Argomento: CONFRONTO LINEE DI RIVA

Tavola 1

REDATTO NEL MESE DI NOVEMBRE 2023 DA:

Ing. Guido FERRI
Via Dante 15a
18017 Civezza (IM)
tel 0183/92673
P.IVA 01217670080

Ing. Franco FERRANDO
Reg. Palmero 19
17021 Alassio (SV)
tel 3356565197
P.IVA 01145880090

COMMITTENTE
EMEA SRL