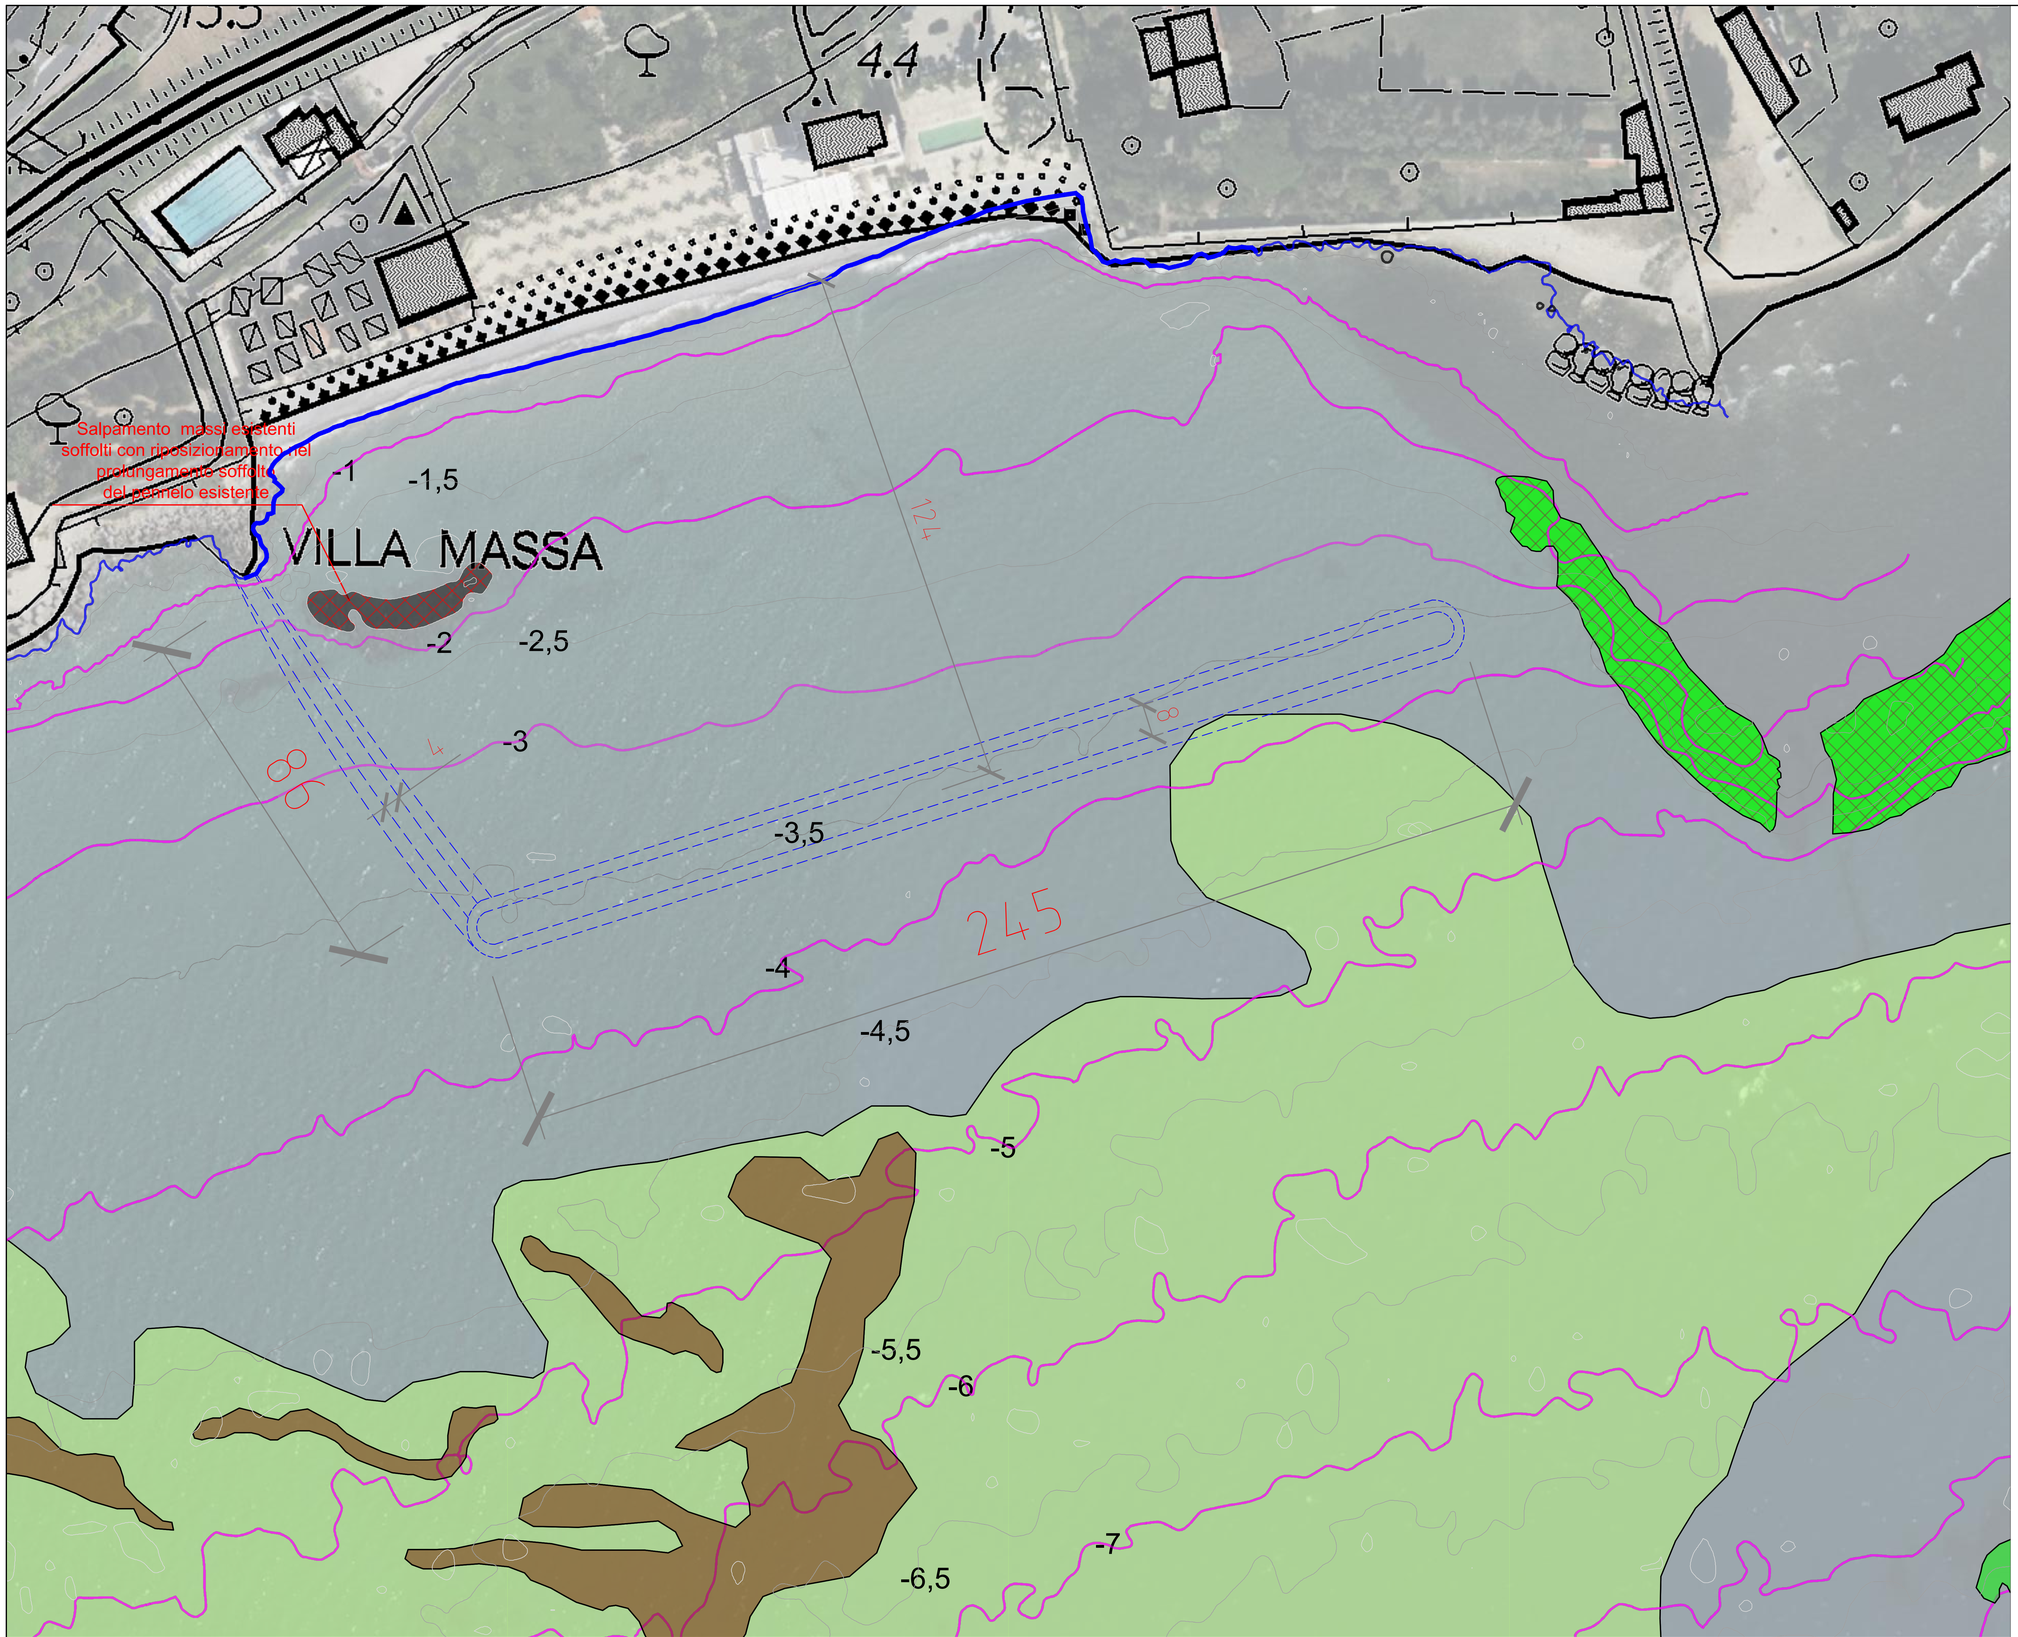


legenda

- PRATO DI CYMODOCEA NODOSA
- PRATOPOSIDONIA OCEANICA TRA E SU ROCCIA
- PRATERIA DI POSIDONIA OCEANICA (PREVALENTEMENTE SU MATTE)
- MATTE MORTE DI POSIDONIA OCEANICA
- OPERE DI DIFESA SOFFOLTE IN PROGETTO

LOCALIZZAZIONE BARRIERA SOFFOLTA IN PROGETTO

Coordinate UTM 84 32N (WGS84)

ESTREMO DI PONENTE 384379,51 E ; 48493390,52 N

ESTREMO DI IEVANTE 384612,43 E ; 4849465,46 N

PLANIMETRIA GENERALE CON INDICAZIONE HABITAT MARINI E OPERE IN PROGETTO
SCALA 1:500

COMUNE DI VENTIMIGLIA
PROVINCIA DI IMPERIA

OPERE DI DIFESA DELLA SPIAGGIA DI LATTE ANTISTANTE AL COMPLESSO TURISTICO VILLA EVA

PROGETTO DEFINITIVO

Oggetto: TAVOLA PROGETTUALE
Argomento: PLANIMETRIA

Tavola 2

REDATTO NEL MESE DI NOVEMBRE 2023 DA:

Ing. Guido FERRI
Via Dante 15a
18017 Civezza (IM)
tel 0183/92673
P.IVA 01217670080

Ing. Franco FERRANDO
Reg. Palmero 19
17021 Alassio (SV)
tel 3356565197
P.IVA 01145880090

COMMITTENTE
EMEA SRL