


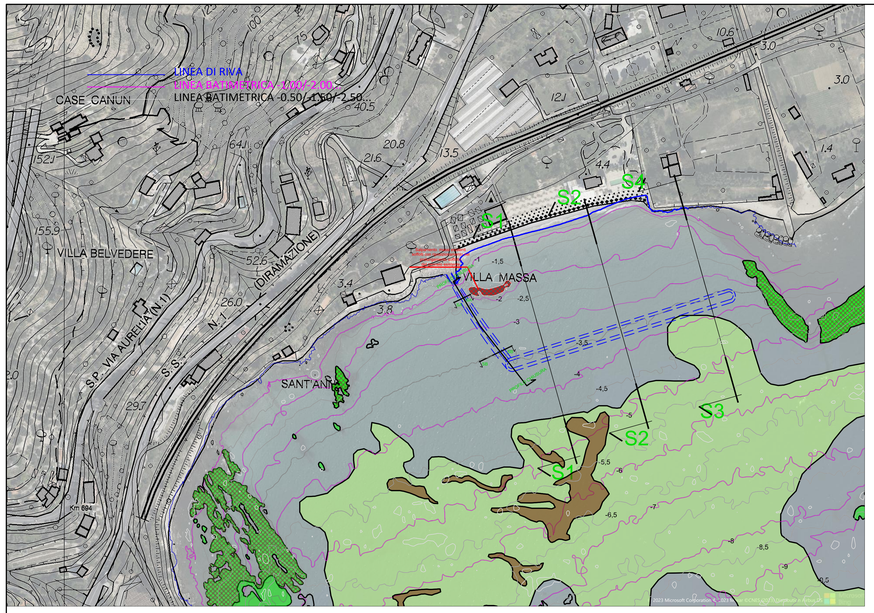


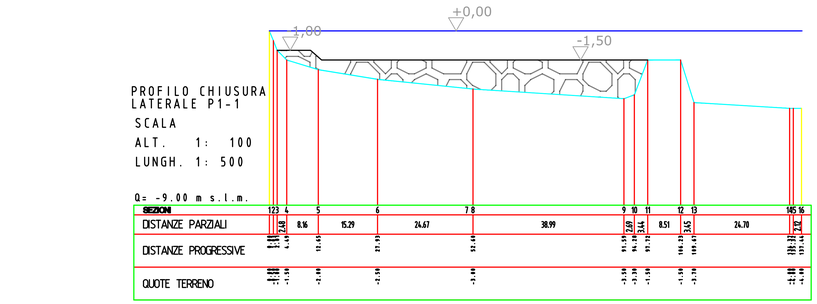

SEZIONE A-A CHIUSURA LATERALE SOFFLTA
SCALA 1:100

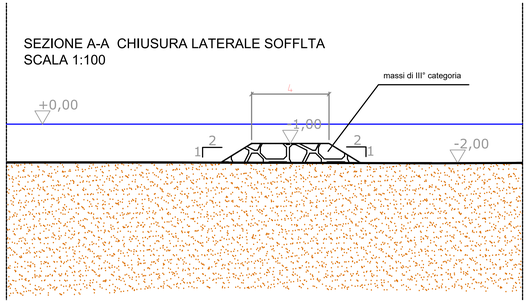

SEZIONE B-B CHIUSURA LATERALE SOFFLTA
SCALA 1:100

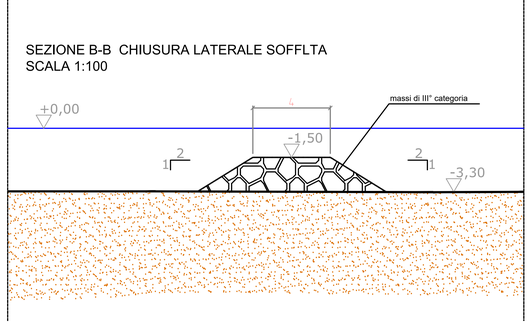

legenda


PRATO DI CYMODOCEA NODOSA

PRATOPOSIDONIA OCEANICA TRA E SU ROCCIA


PRATERIA DI POSIDONIA OCEANICA (PREVALENTEMENTE SU MATTE)


MATTE MORTE DI POSIDONIA OCEANICA


OPERE DI DIFESA SOFFOLTE IN PROGETTO

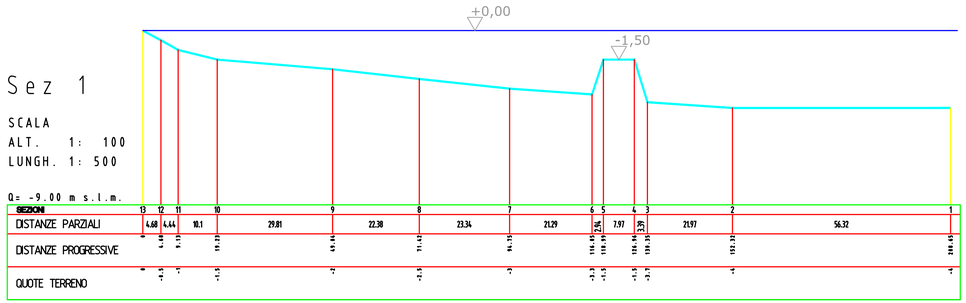

SEZIONE TIPO BARRIERA SOFFOLTA IN PROGETTO
SCALA 1:100

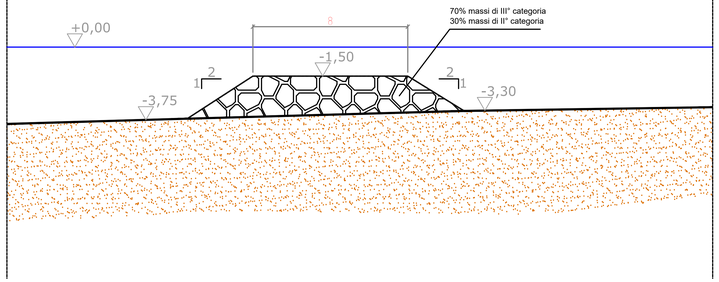

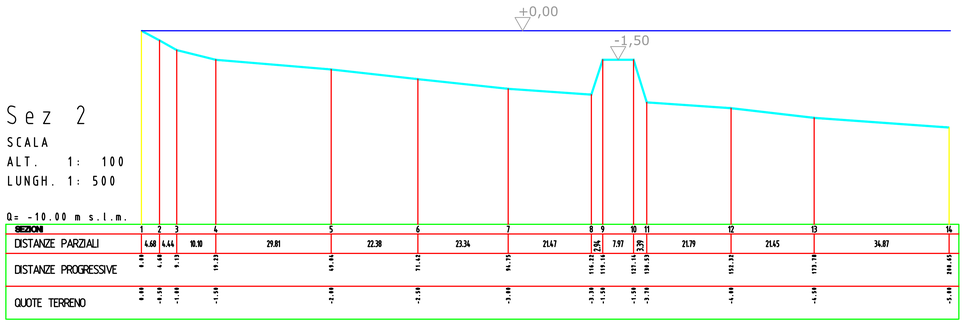

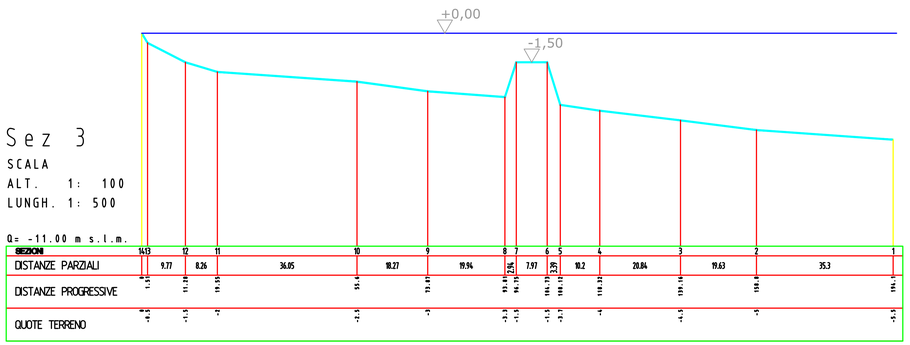

COMUNE DI VENTIMIGLIA
PROVINCIA DI IMPERIA

OPERE DI DIFESA DELLA SPIAGGIA DI LATTE ANTISTANTE AL COMPLESSO TURISTICO VILLA EVA

PROGETTO DEFINITIVO

Oggetto: TAVOLA PROGETTUALE
Argomento: PROFILI E SEZIONI

Tavola 3

REDATTO NEL MESE DI NOVEMBRE 2023 DA:

Ing. Guido FERRI
Via Dante 15a
18017 Civezza (IM)
tel 0183/92673
P.IVA 01217670080

Ing. Franco FERRANDO
Reg. Palmero 19
17021 Alassio (SV)
tel 3356565197
P.IVA 01145880090

COMMITTENTE
EMEA SRL