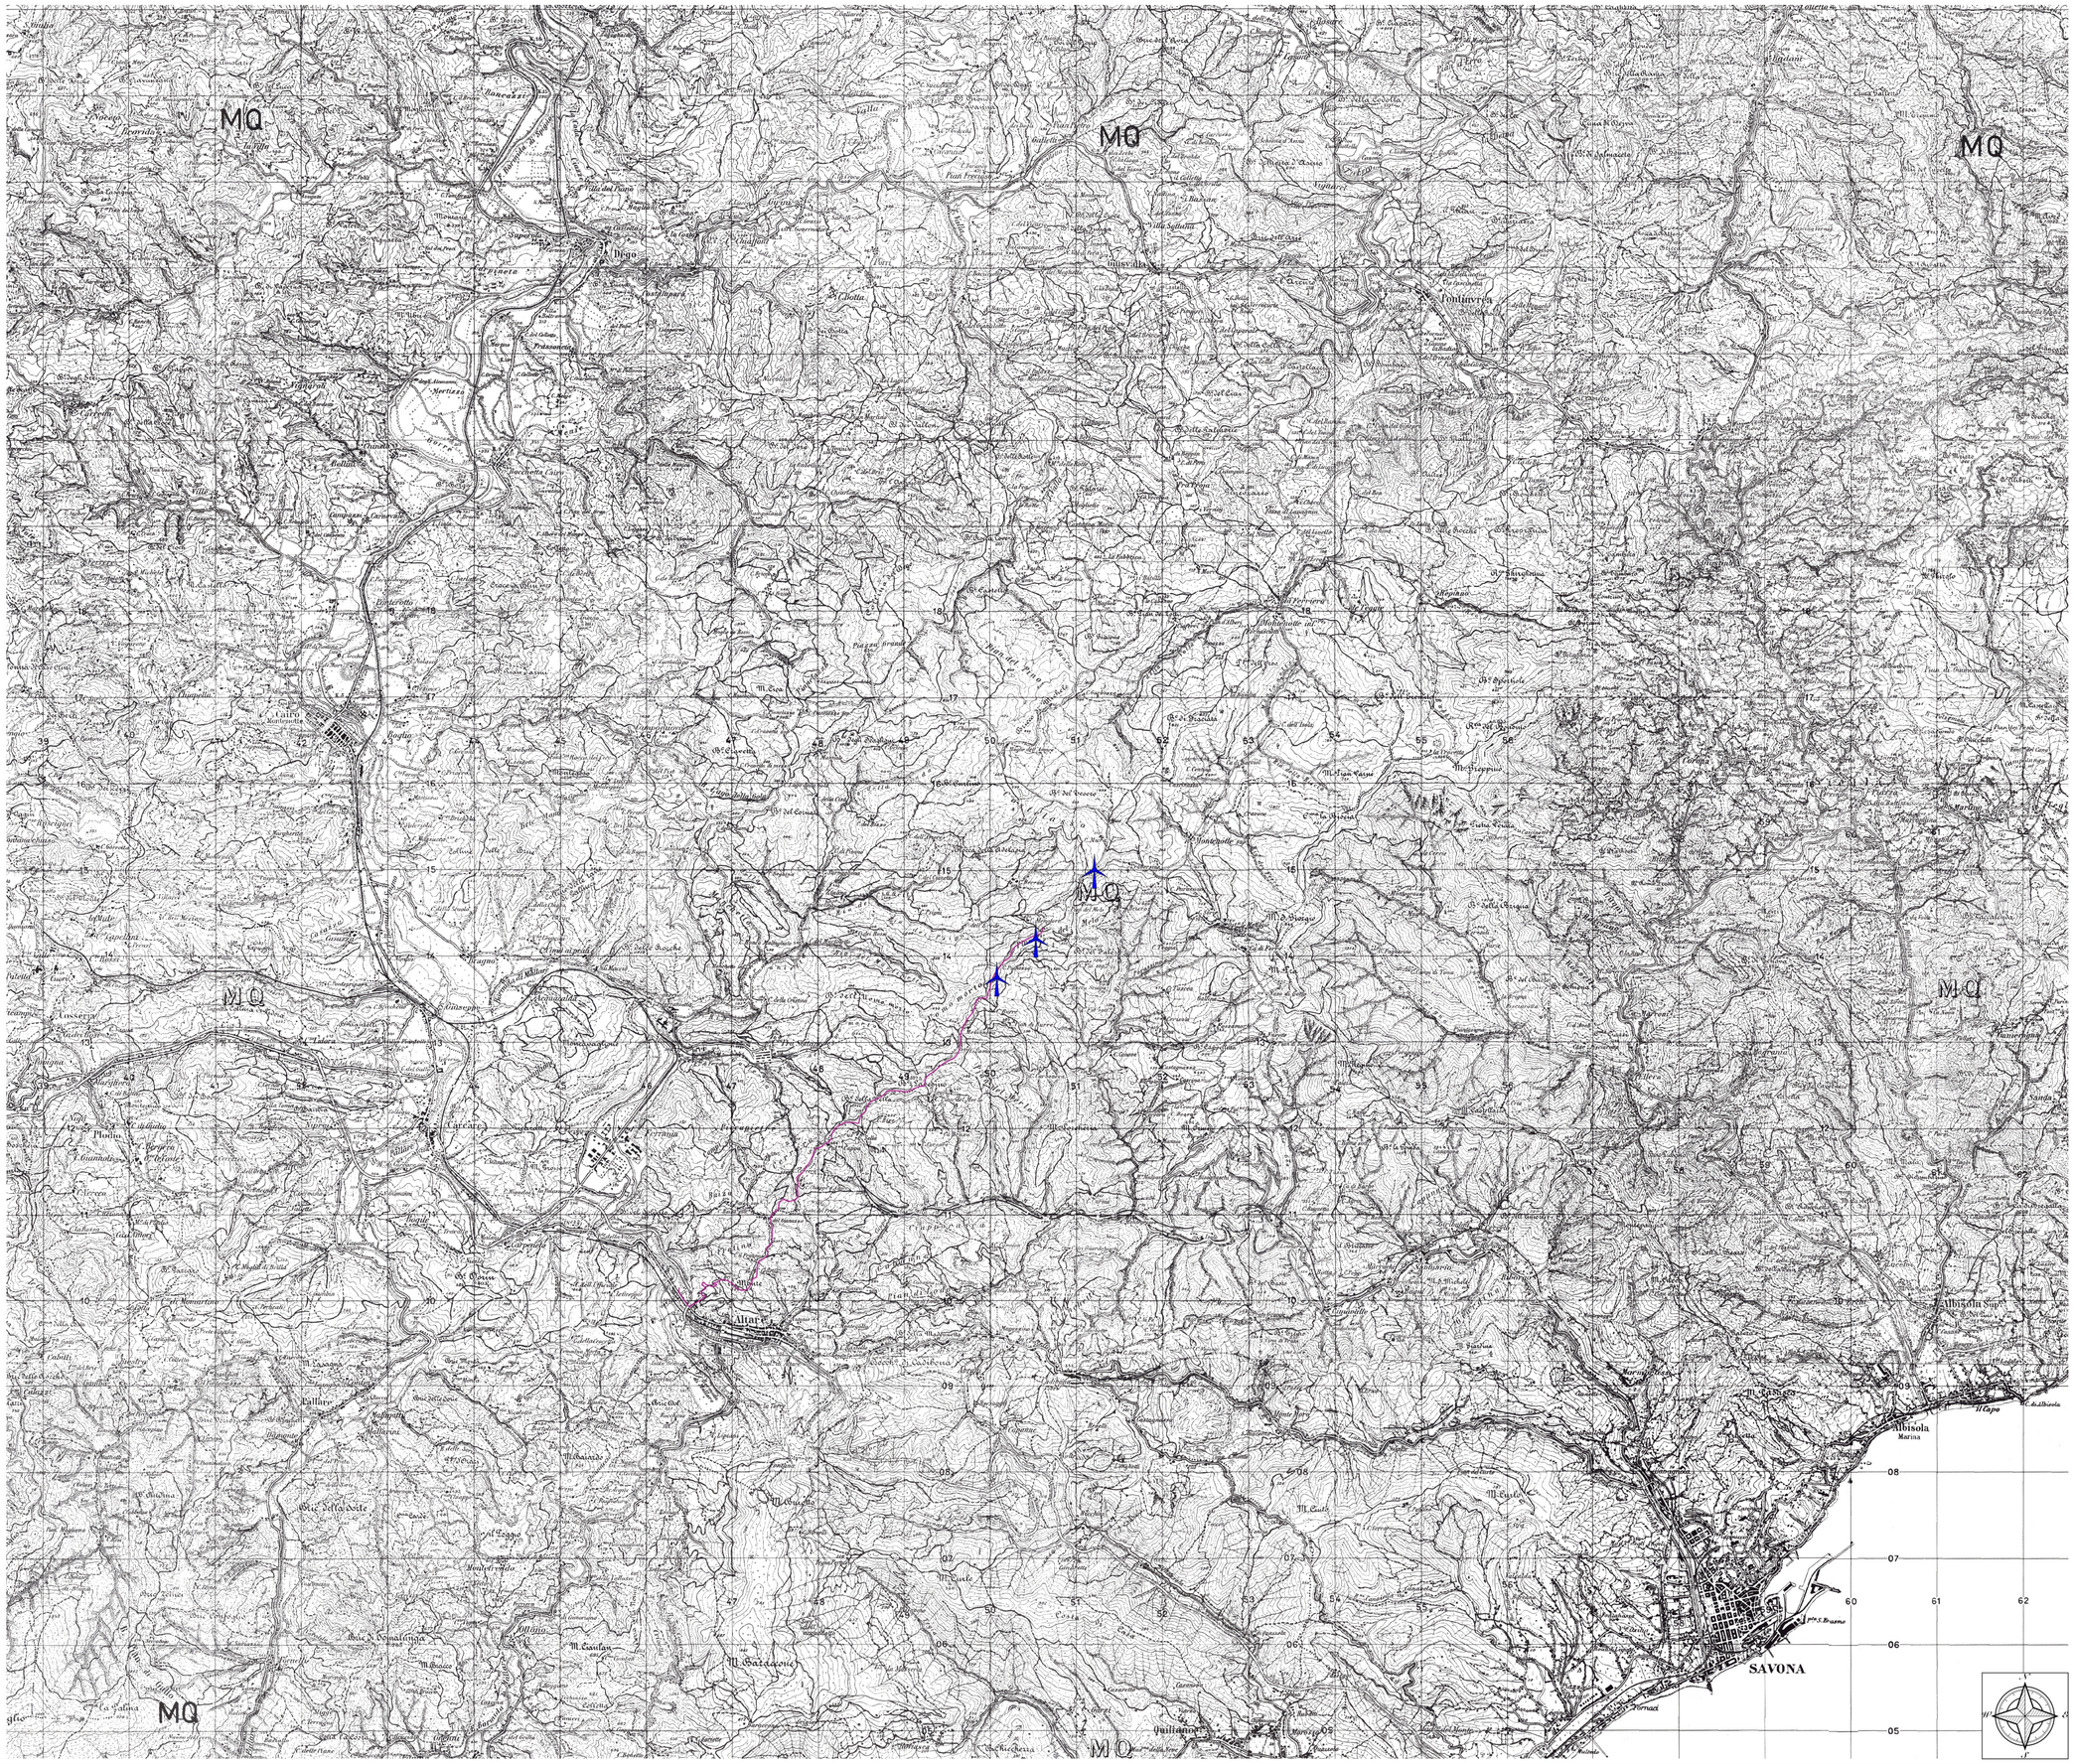


Regione Liguria | Comune Cairo Montenotte | Comune Savona | Provincia Savona

PARCO EOLICO DI SAVONA - LOC. PIANDELMELO (9 MW)

Corografia di inquadramento su carta IGM	Tav. 02

Progetto definitivo	PROGETTISTA
Rev. 00 - Novembre 2023	Ing. Samuele Viara Via Damiano, 24 12049 Trinità (CN)
Scala 1:25.000	ORDINE DEGLI INGEGNERI DELLA PROVINCIA DI CUNEO n.1948 Dott. Ing. Samuele Viara
	Firmato digitalmente da **samuele viara** O = Ordine degli Ingegneri della Provincia di Cuneo C = IT
Bissi Marco 05.12.2023 10:24:52 GMT+00:00	

BH Wind S.r.l.
Via Zara,5
23100 SONDRIO
tel.+39.0342.211159
fax. +39.0342.517163
www.bissiholding.com - info@bissiholding.com
C.F. - P.Iva. 01005440141
R.E.A. SO - 79322
Con Unico Socio
Società soggetta all'attività di direzione e coordinamento di Bissi Holding S.p.A.