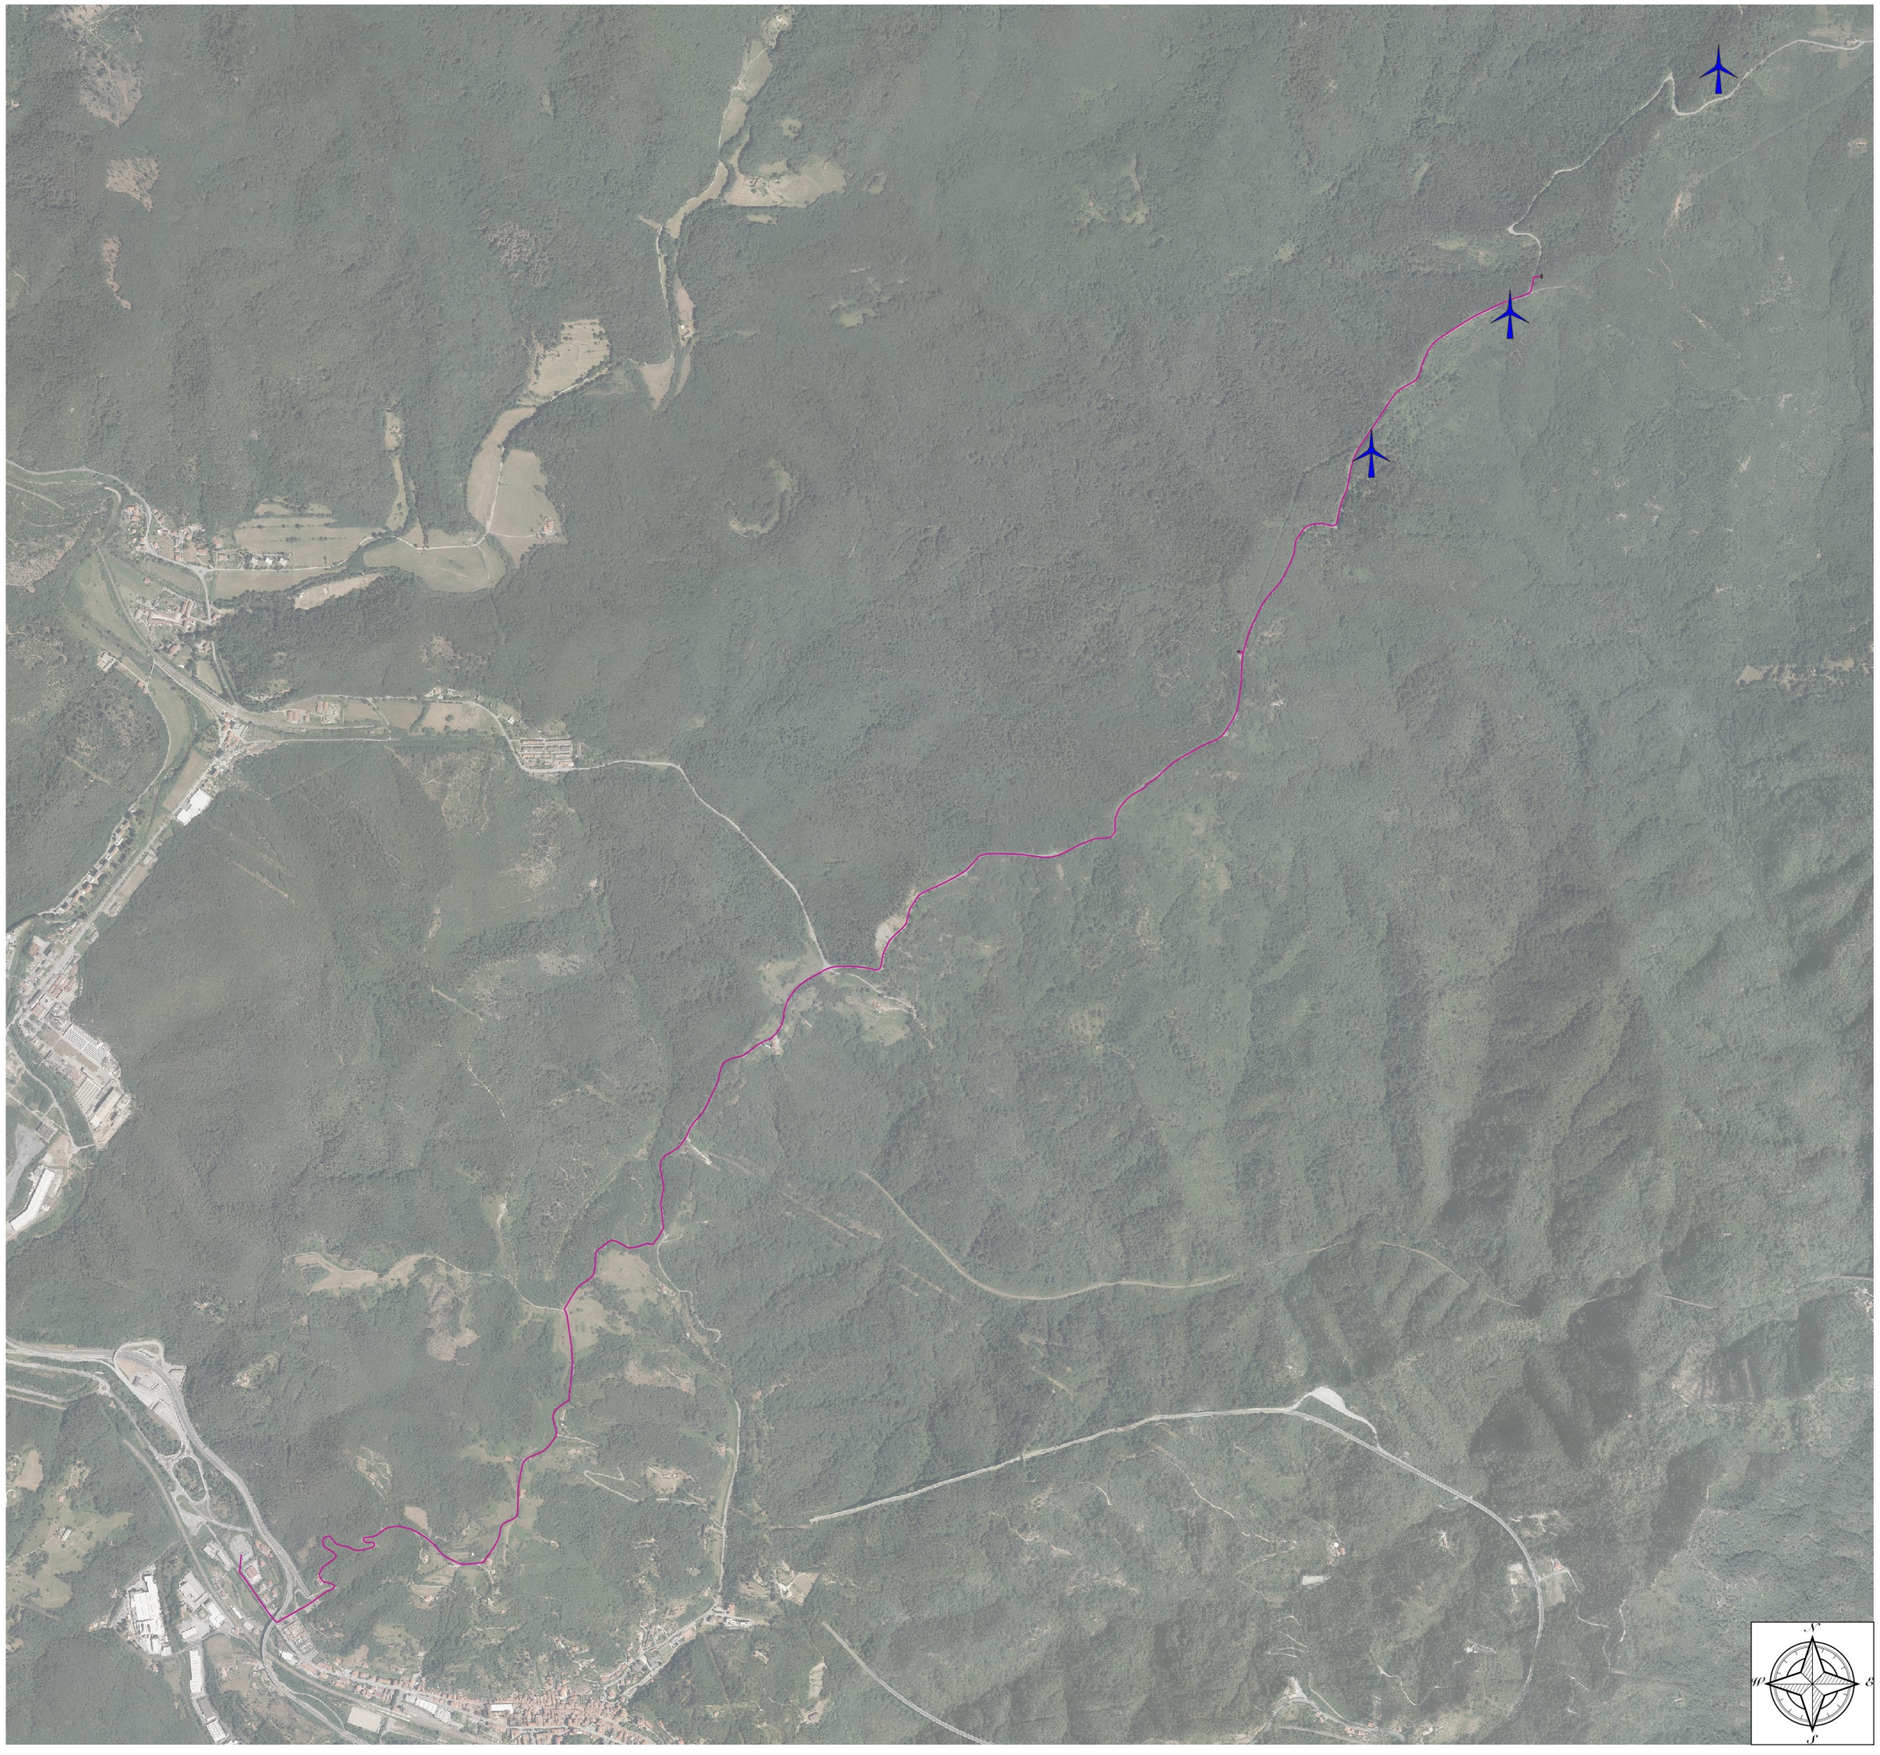


Regione Liguria	Comune Cairo Montenotte	Comune Savona	Provincia Savona

PARCO EOLICO DI SAVONA - LOC. PIANDELMELO (9 MW)

Inquadramento su ortofotocarta

Tav. 05

Progetto definitivo	
Rev. 00 - Novembre 2023	
Scala	1:10.000

Bissi Marco
05.12.2023
10:24:52
GMT+00:00

PROGETTISTA

Ing. Samuele Viara
Via Damilano, 24
12049 Trinità (CN)

ORDINE DEGLI INGEGNERI DELLA PROVINCIA DI CUNEO
n.1949 Dott. Ing. Samuele Viara

Firmato digitalmente da

samuele viara

O = Ordine degli Ingegneri della Provincia di Cuneo
C = IT

BH Wind S.r.l.

Via Zara,5
23100 SONDRIO
tel.+39.0342.211159
fax. +39.0342.517163

www.bissiholding.com - info@bissiholding.com
C.F. - P.Iva. 01055440141
R.E.A. SO - 79322
Con Unico Socio

Società soggetta all'attività di direzione e coordinamento di Bissi Holding S.p.A.