Legenda

- Manufatti emergenti puntuali
- Manufatti emergenti
- AE - Autostrade
- AI CO - Attrezzature e impianti - Consolidamento
- AI MA - Attrezzature impianti a regime normativo - Mantenimento
- ANI CE - Area non insediata a regime normativo - Mantenimento
- ANI MA - Area non insediata - Mantenimento
- ID CO - Insediamento diffuso a regime normativo - Consolidamento
- ID MA - Insediamento diffuso - Mantenimento
- ID MO-A - Insediamento diffuso a regime normativo - Modificabilità di tipo A
- ID TR-TU - Insediamento diffuso - Trasformabilità
- IS MA - Insediamento sparso - Mantenimento
- IS MO-B - Insediamento sparso - Modificabilità tipo B
- NI MA - Nucleo isolato - Mantenimento
- NI MO-A - Nuclei isolati - Modificabilità di tipo A
- PU - Parco urbano
- SU - Struttura Urbana Qualificata
- TRZ - Regime normativo di Trasformazione
- TU - Tessuto Urbano

Regione Liguria	Comune Cairo Montenotte	Comune Savona	Provincia Savona

PARCO EOLICO DI SAVONA - LOC. PIANDELMELO (9 MW)

Stralcio Piano Urbanistico Comunale di Cairo Montenotte PTCP Insediativo	Tav. 07.a

Progetto definitivo	PROGETTISTA
Rev. 00 - Novembre 2023	Ing. Samuele Viara Via Damilano, 24 12049 TRINITA' (CN)
Scala 1:10.000	ORDINE DEGLI INGEGNERI DELLA PROVINCIA DI CUNEO Dott. Ing. Samuele Viara
Bissi Marco 05.12.2023 10:24:52 GMT+00:00	


BH Wind s.r.l.
Via Zara, 5
23100 SONDRIO
tel. +39.0342.211159
fax. +39.0342.517163

www.bissiholding.com - info@bissiholding.com
C.F. - P.Iva. 01055440141
R.E.A. SO - 79322
Con Unico Socio

Società soggetta all'attività di direzione e coordinamento di Bissi Holding S.p.A.

Legenda

- CE - Conservazione
- Ca - Cava a cielo aperto
- MA - Mantenimento
- MO-A - Modificabilità di tipo A
- MO-B - Modificabilità di tipo B
- TRZ - Regime normativo di Trasformazione

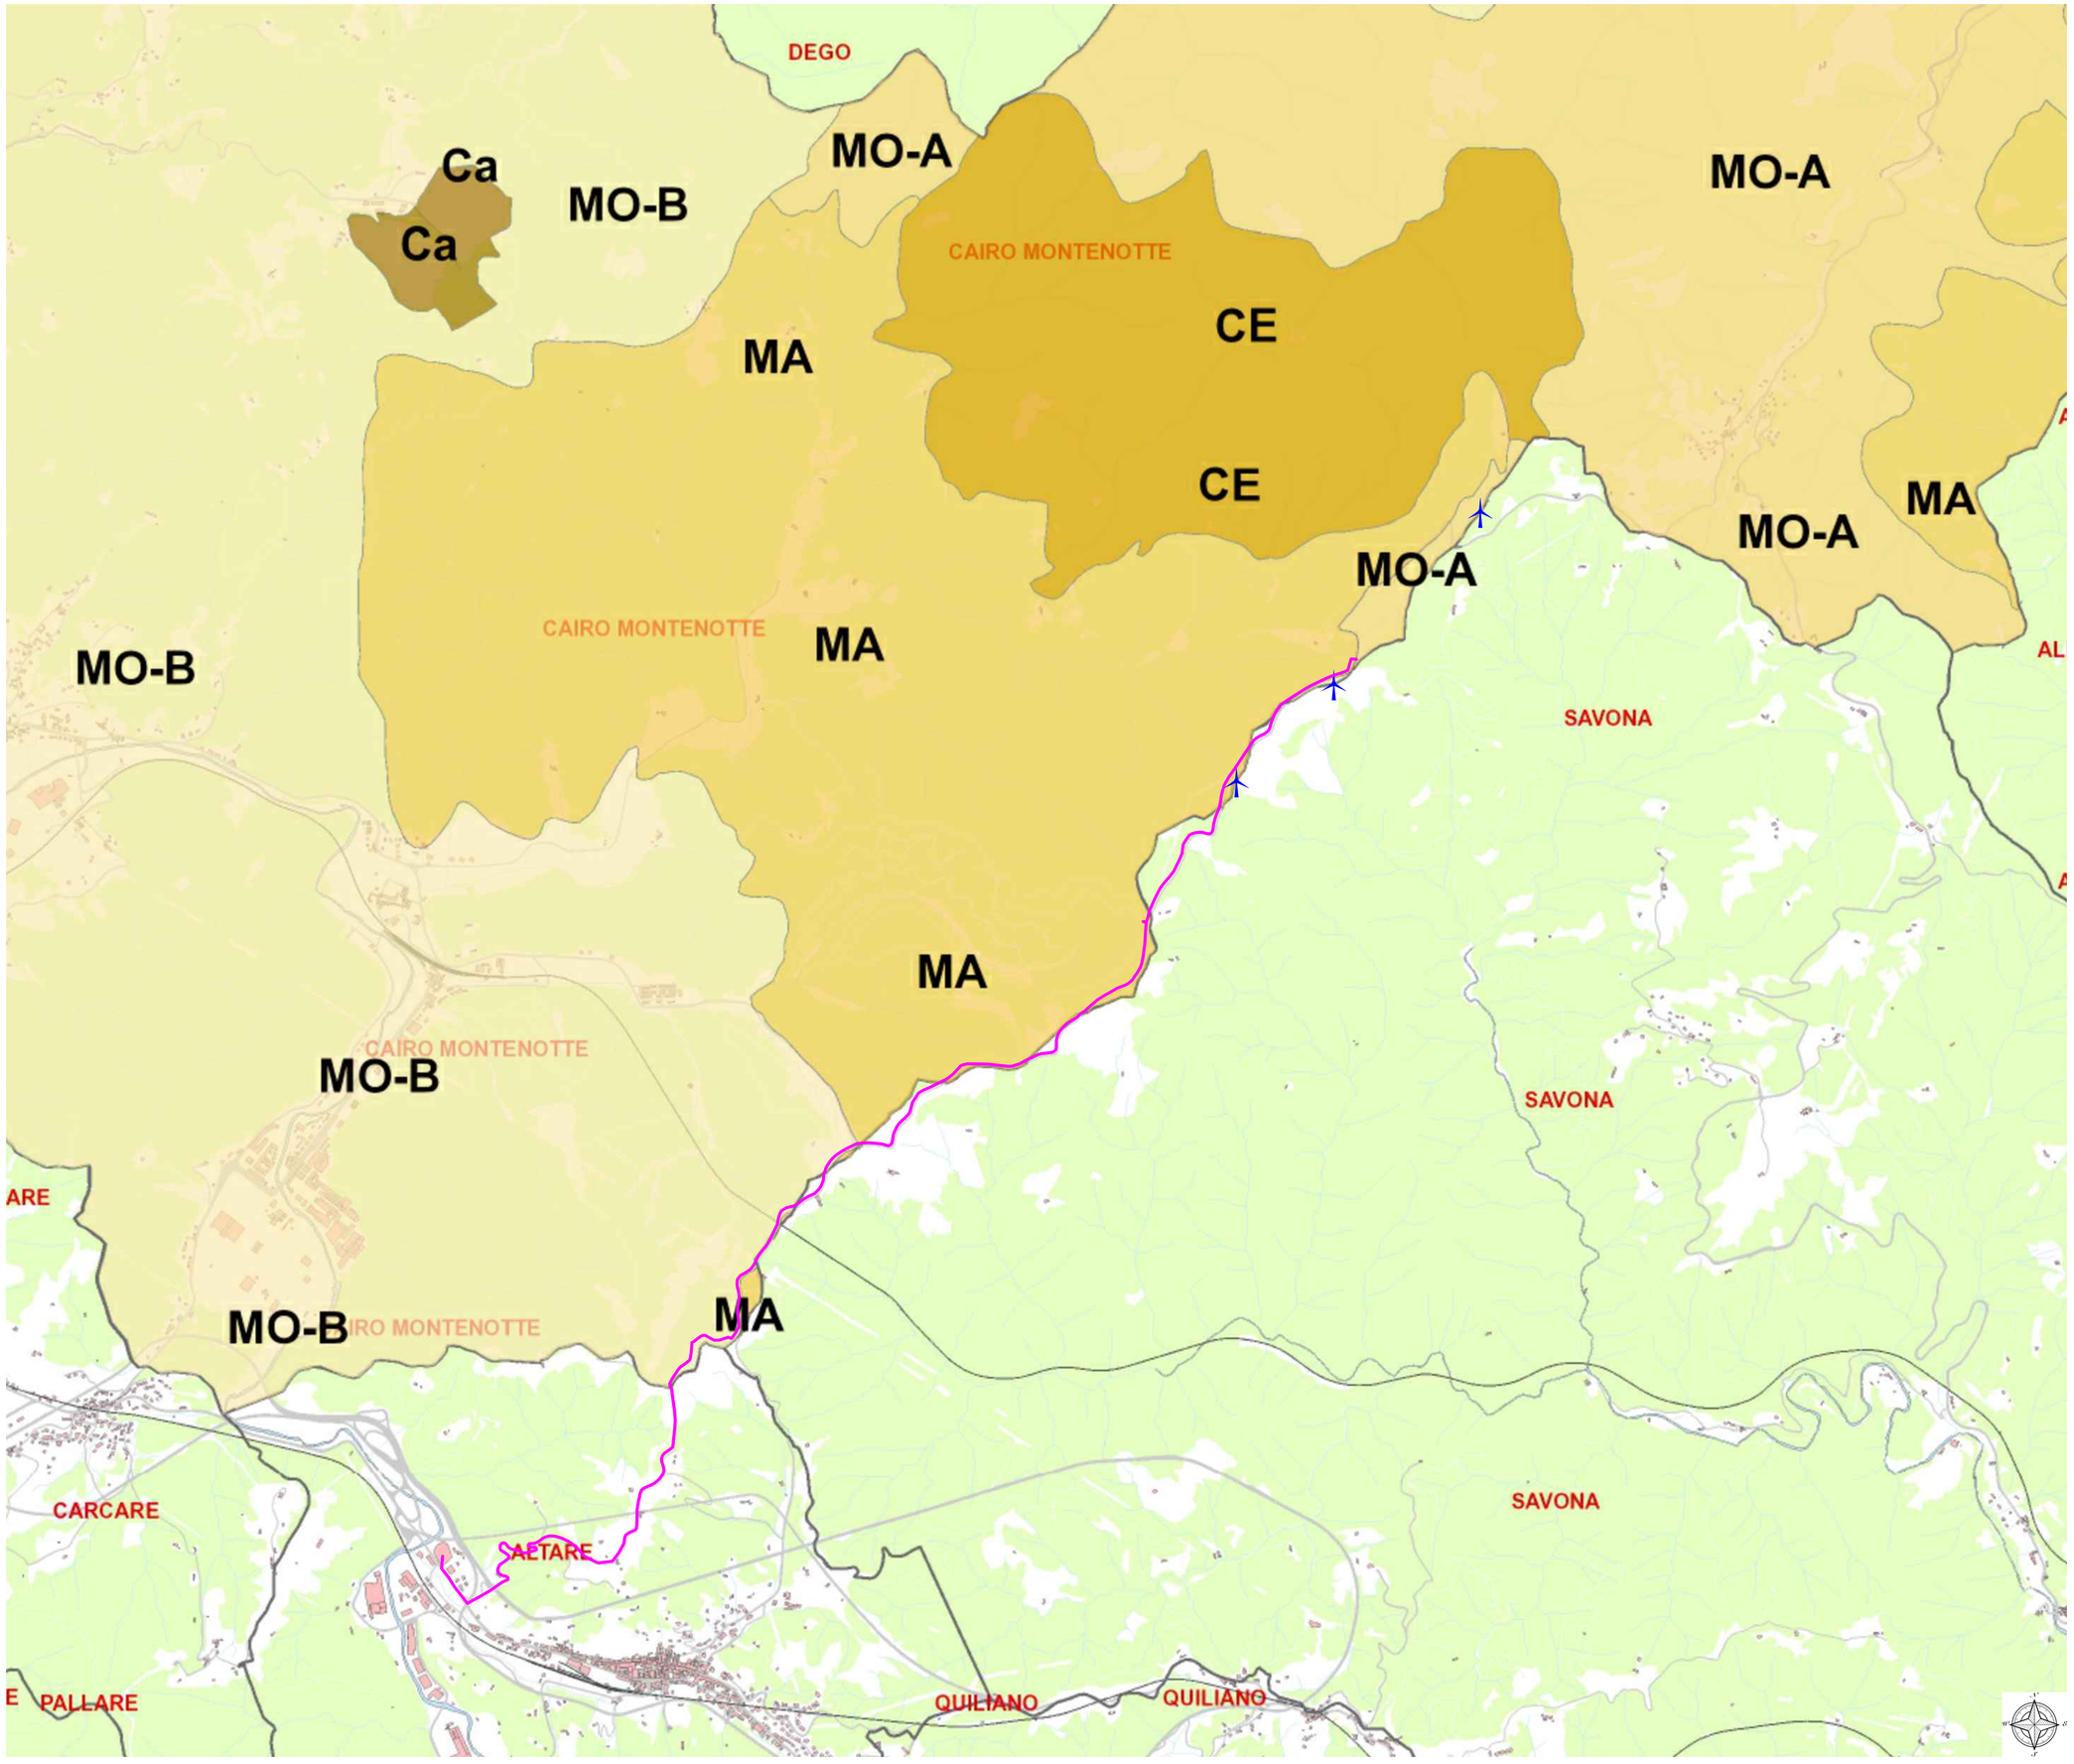

Regione Liguria | *Comune Cairo Montenotte* | *Comune Savona* | *Provincia Savona*

PARCO EOLICO DI SAVONA - LOC. PIANDELMELO (9 MW)


Stralcio Piano Urbanistico Comunale di Cairo Montenotte PTCP Geomorfologico	*Tav. 07.b*

Progetto definitivo	*PROGETTISTA*
Rev. 00 - Novembre 2023	Ing. Samuele Viara Via Damiano, 24 12049 TRINITA' (CN)
Scala 1:10.000	ORDINE DEGLI INGEGNERI DELLA PROVINCIA DI CUNEO Dott. Ing. Samuele Viara

BH Wind s.r.l.
Via Zara, 5
23100 SONDRIO
tel. +39.0342.211159
fax. +39.0342.517163
www.bissiholding.com - info@bissiholding.com
C.F. - P.Iva. 01055440141
R.E.A. SO - 79322
Con Unico Socio
Società soggetta all'attività di direzione e coordinamento di Bissi Holding S.p.A.

Legenda

- BA-CO - Bosco di angiosperme - Consolidamento
- BCT-MOBA - Bosco di conifere termofile - Modificabilità in bosco di angiosperme
- COL-ISS-MA - Colture insediamenti sparsi serre - Mantenimento
- PRT-TRZ-BA - Prateria termofila - Trasformazione in bosco di angiosperme

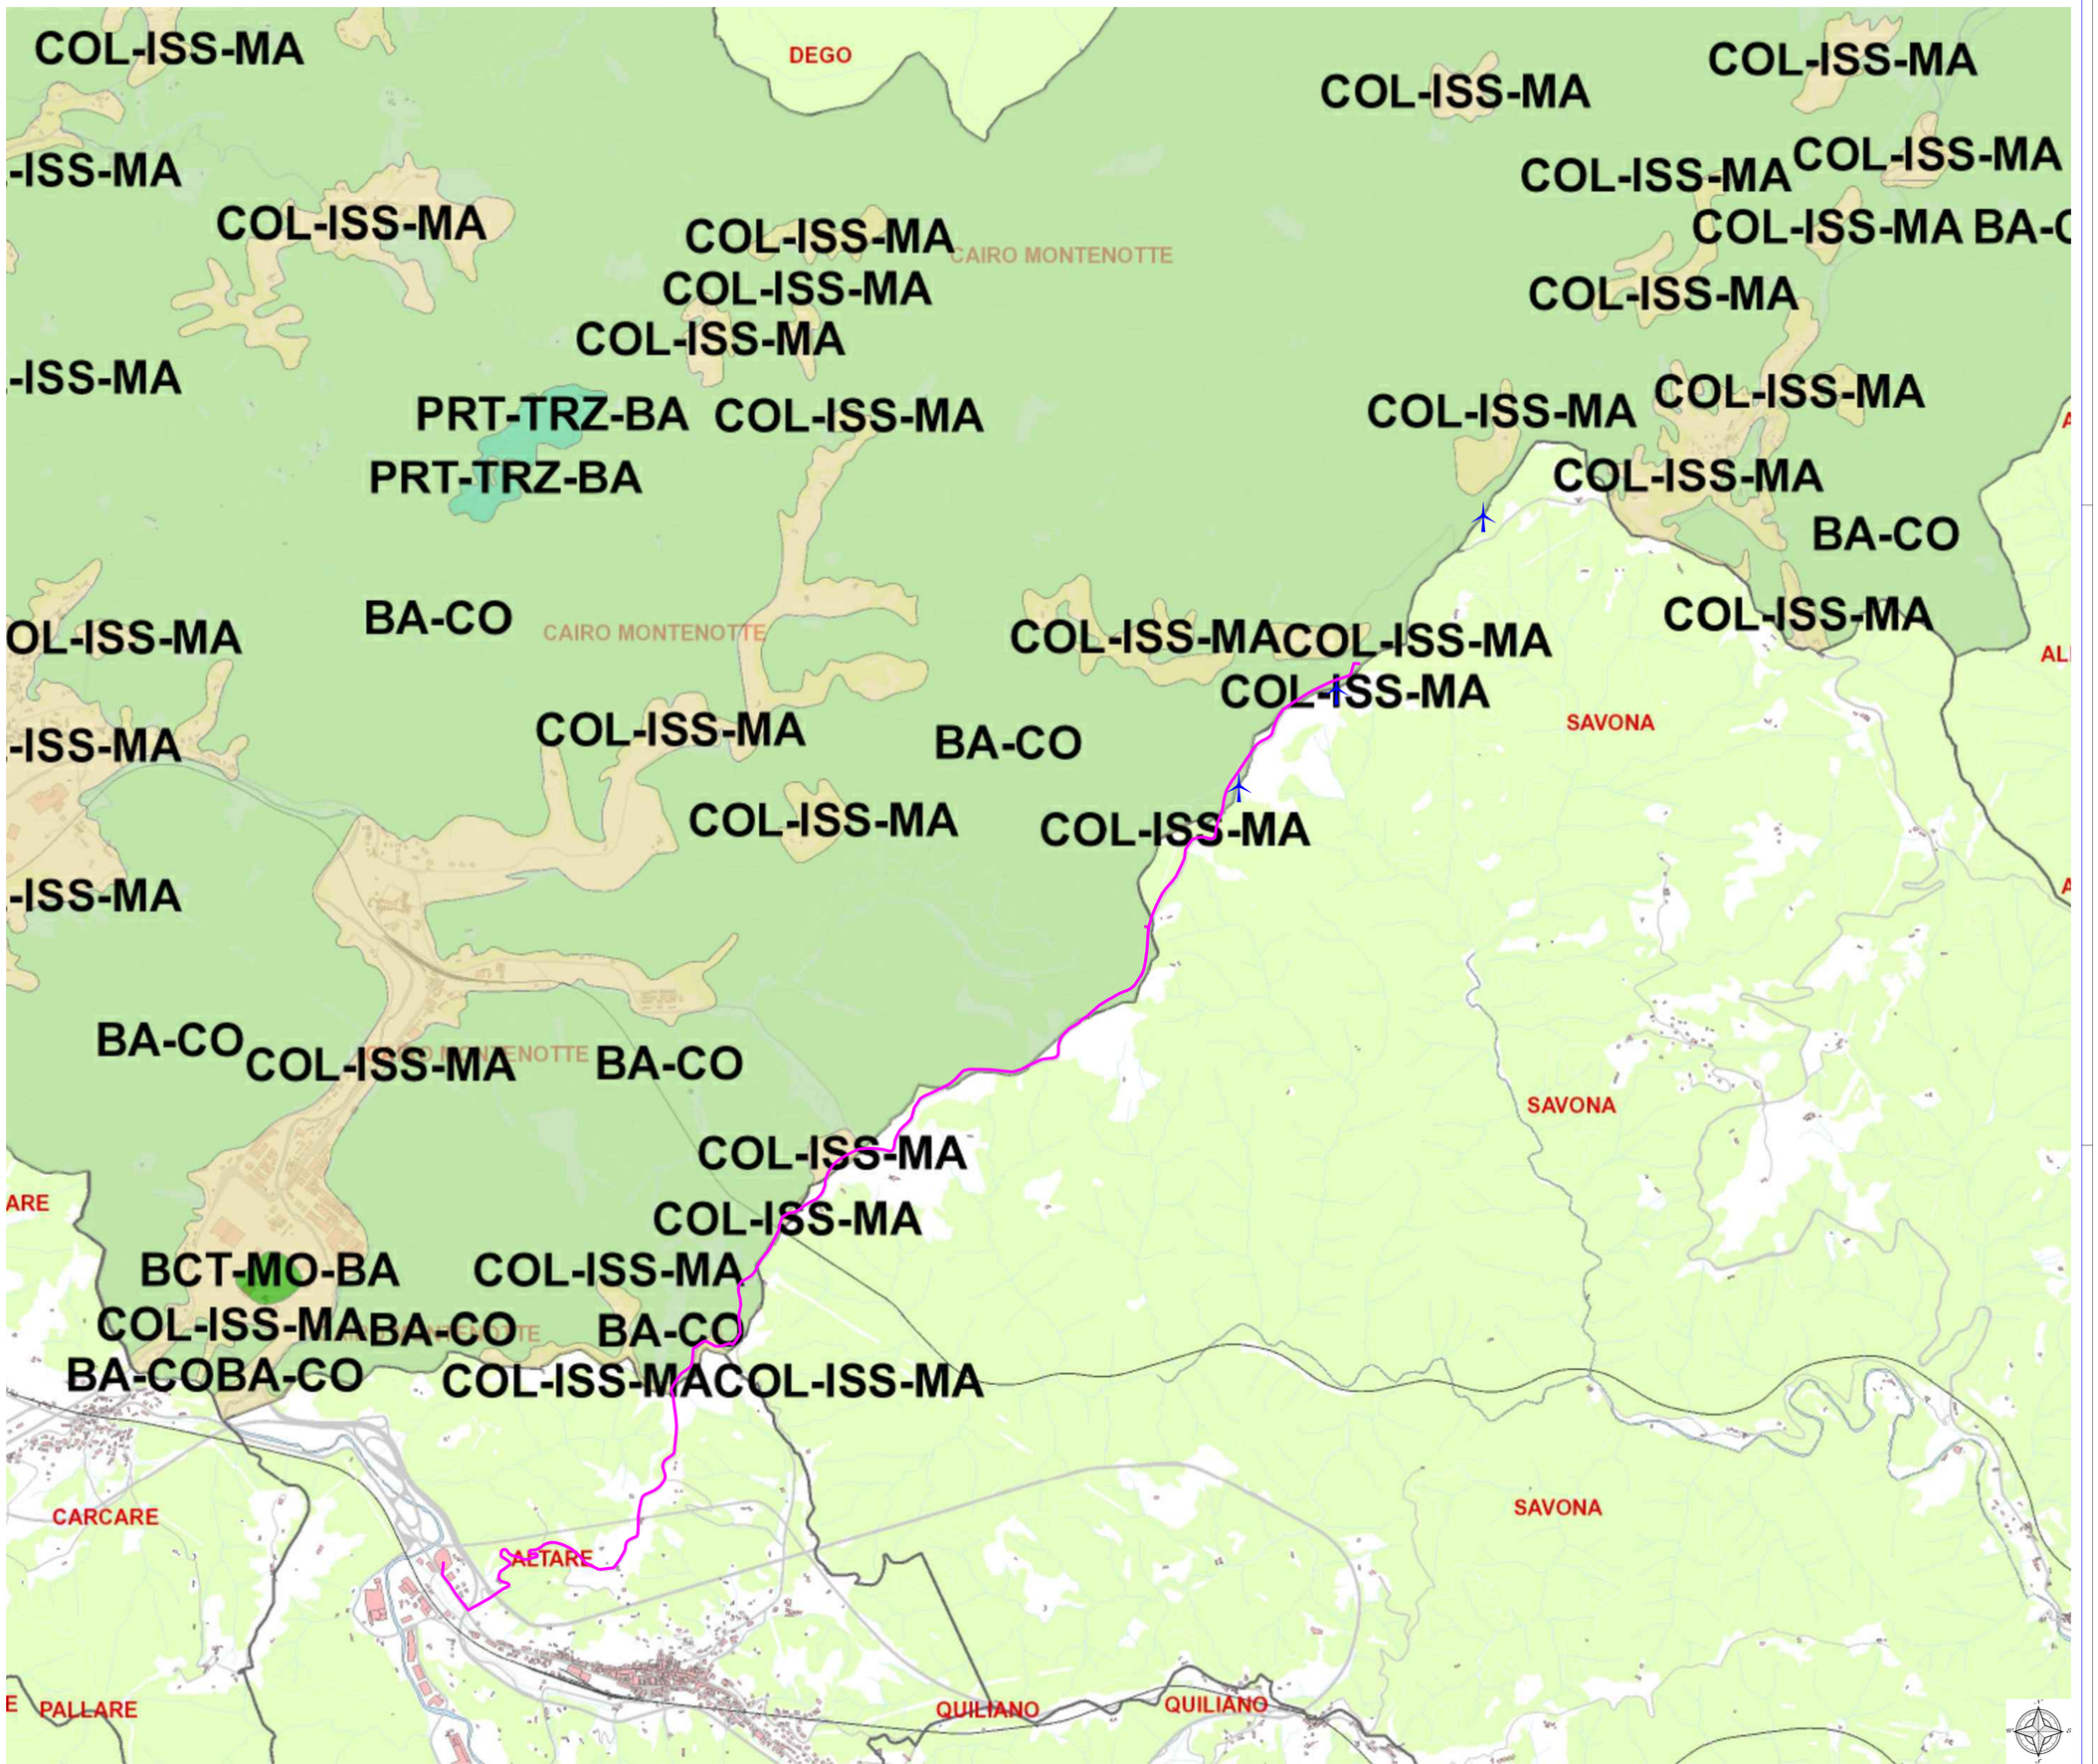

Regione Liguria — *Comune Cairo Montenotte* — *Comune Savona* — *Provincia Savona*

PARCO EOLICO DI SAVONA - LOC. PIANDELMELO (9 MW)

Stralcio Piano Urbanistico Comunale di Cairo Montenotte PTCP Vegetazionale	*Tav. 07.c*

Progetto definitivo	*PROGETTISTA*
Rev. 00 - Novembre 2023	Ing. Samuele Viara Via Damiano, 24 12049 TRINITA' (CN)
Scala 1:10.000	ORDINE DEGLI INGEGNERI DELLA PROVINCIA DI CUNEO n.1345 Dott. Ing. Samuele Viara

BH Wind s.r.l.
Via Zara, 5
23100 SONDRIO
tel.+39.0342.211159
fax. +39.0342.517163
www.bissiholding.com - info@bissiholding.com
C.F. - P.Iva. 01055440141
R.E.A. SO - 79322
Con Unico Socio

Società soggetta all'attività di direzione e coordinamento di Bissi Holding S.p.A.

Legenda

Frane:

- Frane attive (Fa)
- Frane quiescenti (Fq)
- Frane stabilizzate (Fs)

Esondazioni:

- Esondazioni a pericolosità molto elevata (Ee)
- Esondazioni a pericolosità elevata (Eb)
- Esondazioni a pericolosità media (Em)

DEGO

CAIRO MONTENOTTE

CAIRO MONTENOTTE

SAVONA

AL

CAIRO MONTENOTTE

SAVONA

ARE

CAIRO MONTENOTTE

CARCARE

SAVONA

ALTARE

E

PALLARE

QUILIANO

QUILIANO

Regione Liguria	Comune Cairo Montenotte	Comune Savona	Provincia Savona

PARCO EOLICO DI SAVONA - LOC. PIANDELMELO (9 MW)

Stralcio Piano Urbanistico Comunale di Cairo Montenotte PAI	Tav. 07.d

Progetto definitivo	PROGETTISTA
Rev. 00 - Novembre 2023	Ing. Samuele Viara Via Damiano, 24 12049 TRINITA' (CN)
Scala 1:10.000	ORDINE DEGLI INGEGNERI DELLA PROVINCIA DI CUNEO 11549 Dott. Ing. Samuele Viara

Firmato digitalmente da

samuele viara

O = Ordine degli Ingegneri della Provincia di Cuneo
C = IT

BH Wind s.r.l.
Via Zara, 5
23100 SONDRIO
tel. +39.0342.211159
fax. +39.0342.517163

www.bissiholding.com - info@bissiholding.com
C.F. - P.Iva. 01055440141
R.E.A. SO - 79322
Con Unico Socio

Società soggetta all'attività di direzione e coordinamento di Bissi Holding S.p.A.

Legenda

- Servizi esistenti
- Piste ciclabili

Fasce di rispetto:

- Aree a rischio inondazione
- Fascia di rispetto cimiteriale
- Fascia di rispetto fluviale

Aree a pericolosità di esondazione:

- Ee - Aree a pericolosità di esondazione molo elevata
- Eb - Aree a pericolosità di esondazione elevata
- Em - Aree a pericolosità di esondazione media

Destinazioni d'uso:

- A - Centri storici
- Ba - Nuclei periferici
- Bd - Tessuti urbani
- Bm – Tessuti urbani periferici
- Bp - Prossimo a tessuto urbano
- Br - Zone residenziali semirurali
- Brag - Edifici inutilizzati
- Bs - Zone residenziali sature
- C - Aree di espansione
- D - Discariche
- E - Zone prevalentemente collinari destinate all'attività agricola costituita principalmente da seminativi, prati, pascoli e allevamenti
- Ebo - Zone ricoperte da manto arboreo prevalentemente ceduo per le quali si prevede il mantenimento ed eventualmente il miglioramento del bosco
- Eo - Orti
- F - Zone a Servizi di Interesse Generale
- Fiume
- IF - Zone Impianti Ferroviari
- Pu - Parchi Urbani
- S - Servizi di interesse comune
- Viabilità

Regione Liguria	Comune Cairo Montenotte	Comune Savona	Provincia Savona

PARCO EOLICO DI SAVONA - LOC. PIANDELMELO (9 MW)


Stralcio Piano Urbanistico Comunale di Cairo Montenotte PRG	Tav. 07.e

Progetto definitivo	PROGETTISTA
Rev. 00 - Novembre 2023	Ing. Samuele Viara Via Damiano, 24 12049 TRINITA' (CN)
Scala 1:10.000	ORDINE DEGLI INGEGNERI DELLA PROVINCIA DI CUNEO Dott. Ing. Samuele Viara

BH Wind s.r.l.
Via Zara, 5
23100 SONDRIO
tel. +39.0342.211159
fax. +39.0342.517163
www.bissiholding.com - info@bissiholding.com
C.F. - P.Iva. 01055440141
R.E.A. SO - 79322
Con Unico Socio
Società soggetta all'attività di direzione e coordinamento di Bissi Holding S.p.A.

Legenda

- Aree percorse dal fuoco
- Vincoli architettonici
- Bellezze d'insieme
- S.I.C.

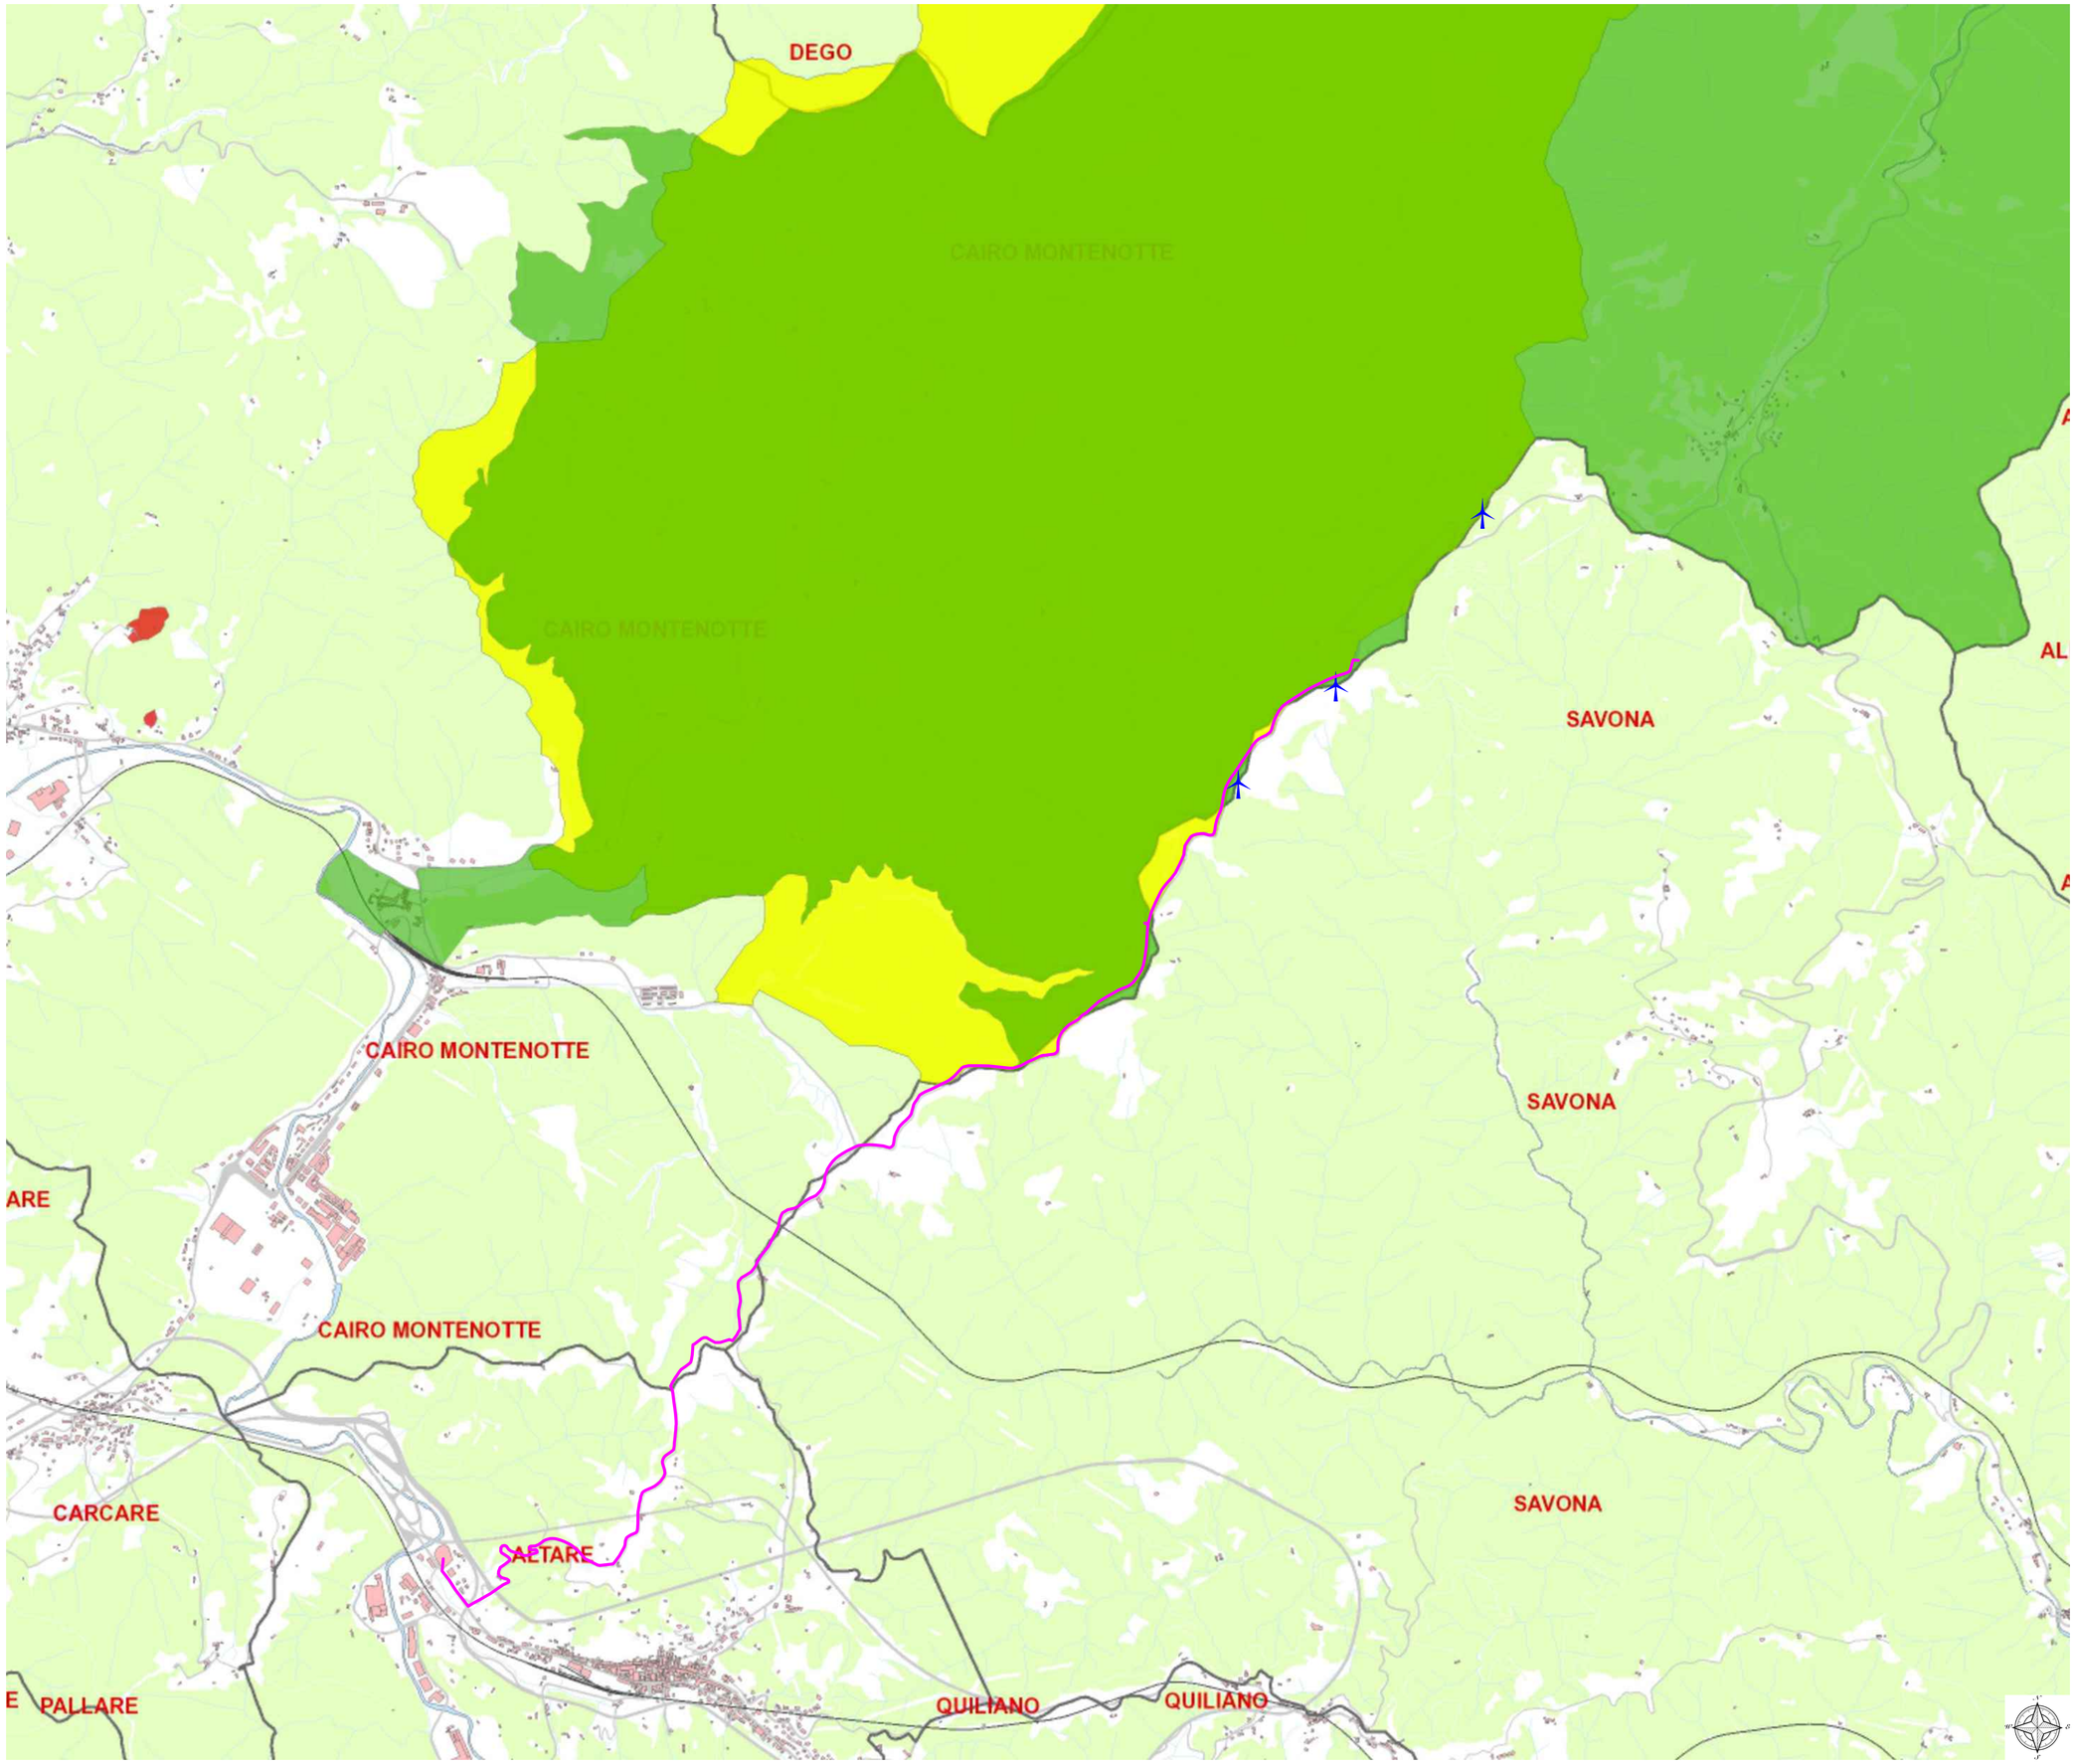

Regione Liguria	Comune Cairo Montenotte	Comune Savona	Provincia Savona

PARCO EOLICO DI SAVONA - LOC. PIANDELMELO (9 MW)

Stralcio Piano Urbanistico Comunale di Cairo Montenotte *Vincoli di legge*	*Tav. 07.f*

Progetto definitivo	*PROGETTISTA*
Rev. 00 - Novembre 2023	Ing. Samuele Viara Via Damiliano, 24 12049 TRINITA' (CN)
Scala 1:10.000	ORDINE DEGLI INGEGNERI DELLA PROVINCIA DI CUNEO N.1346 Sez. Ing. Samuele Viara

BH Wind s.r.l.
Via Zara, 5
23100 SONDRIO
tel. +39.0342.211159
fax. +39.0342.517163
www.bissiholding.com - info@bissiholding.com
C.F. - P.Iva. 01055440141
R.E.A. SO - 79322
Con Unico Socio
Società soggetta all'attività di direzione e coordinamento di Bissi Holding S.p.A.