
Legenda

- Area di lavoro
- Confine comunale
- Strada Provinciale - SP12
- Strada sterrata
- Strada di accesso alla piazzola

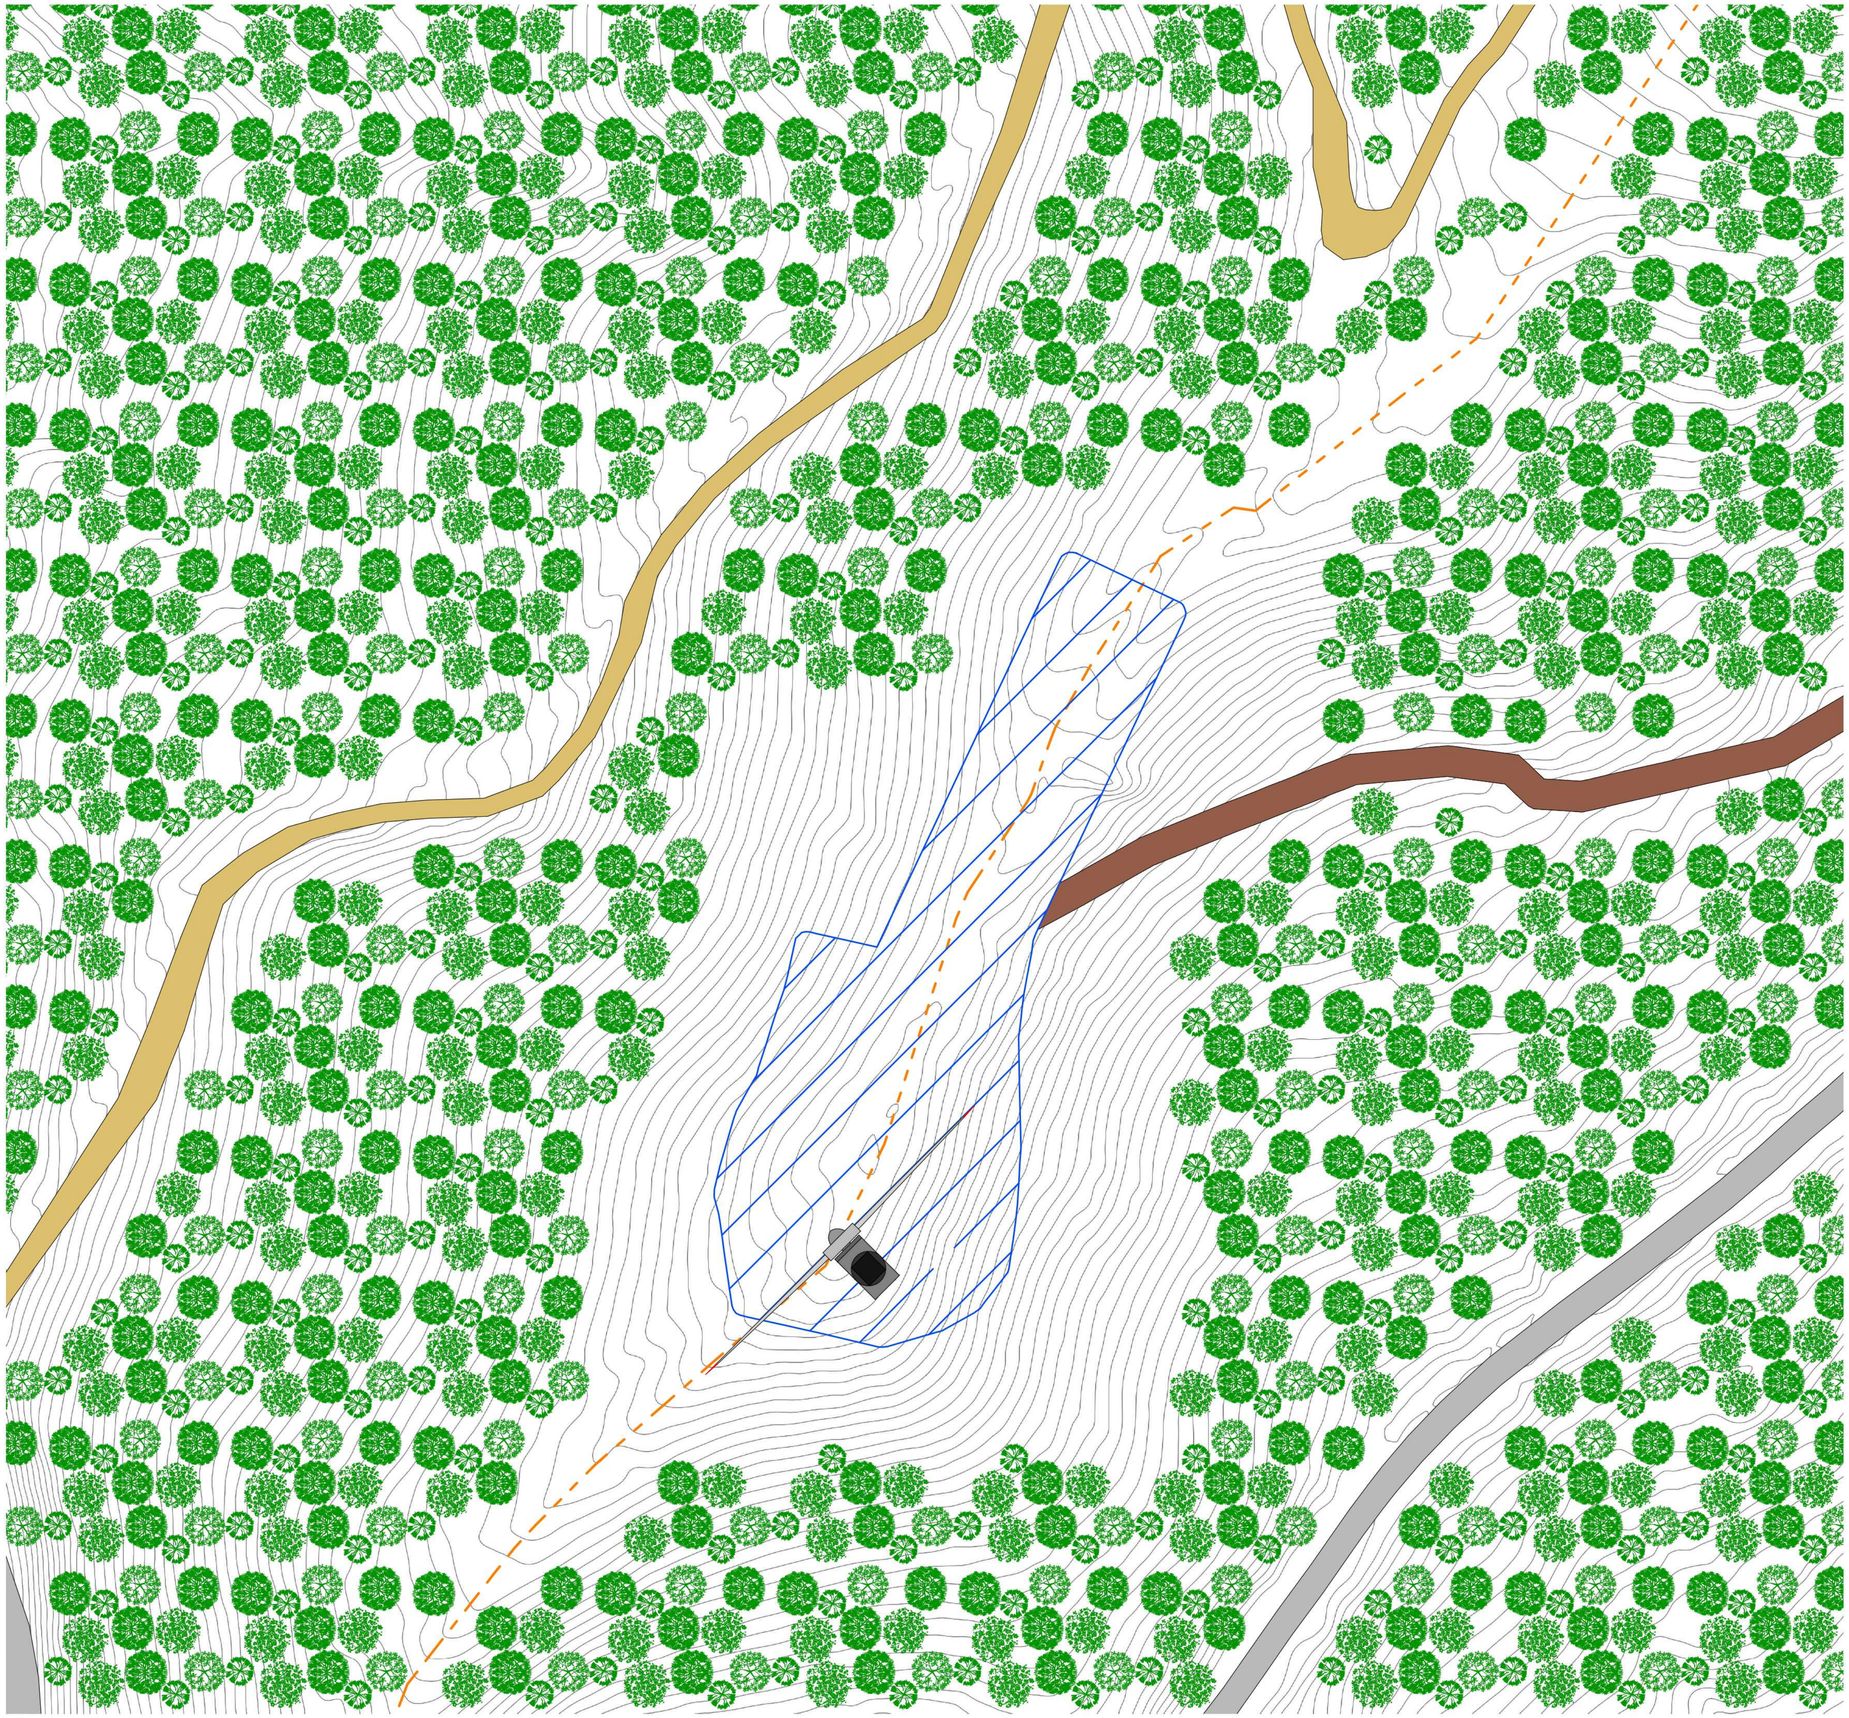

Regione Liguria	Comune Cairo Montenotte	Comune Savona	Provincia Savona

PARCO EOLICO DI SAVONA - LOC. PIANDELMELO (9 MW)

Planimetria generale di progetto

WTG01

Tav. 22.a

Progetto definitivo	
Rev. 00 - Novembre 2023	
Scala	1:500

PROGETTISTA

Ing. samuele Viara
Via Damilano, 24
12049 TRINITA' (CN)

ORDINE DEGLI INGEGNERI DELLA PROVINCIA DI CUNEO
Dott. Ing. Samuele Viara

Bissi Marco
05.12.2023
10:24:52
GMT+00:00

Firmato digitalmente da

samuele viara

O = Ordine degli Ingegneri della Provincia di Cuneo
C = IT

BH Wind s.r.l.
Via Zara, 5
23100 SONDRIO
tel.+39.0342.211159
fax. +39.0342.517163

www.bissiholding.com - info@bissiholding.com
C.F. - P.Iva. 01055440141
R.E.A. SO - 79322
Con Unico Socio

Società soggetta all'attività di direzione e coordinamento di Bissi Holding S.p.A.

Legenda

Area di lavoro

Confine comunale

Strada Provinciale - SP12

Strada sterrata



Regione Liguria	Comune Cairo Montenotte	Comune Savona	Provincia Savona
REGIONE LIGURIA			

PARCO EOLICO DI SAVONA - LOC. PIANDELMELO (9 MW)

Planimetria generale di progetto

WTG02

Tav. 22.b

Progetto definitivo	
Rev. 00 - Novembre 2023	
Scala 1:500	

PROGETTISTA

Ing. samuele Viara
Via Damilano, 24
12049 TRINITA' (CN)

ORDINE DEGLI INGEGNERI DELLA PROVINCIA DI CUNEO
n°1949 Dott. Ing. Samuele Viara

BH Wind s.r.l.
Via Zara, 5
23100 SONDRIO
tel.+39.0342.211159
fax. +39.0342.517163

www.bissiholding.com - info@bissiholding.com
C.F. - P.Iva. 01055440141
R.E.A. SO - 79322
Con Unico Socio


Società soggetta all'attività di direzione e coordinamento di Bissi Holding S.p.A.

Legenda

Area di lavoro

Confine comunale

Strada Provinciale - SP12

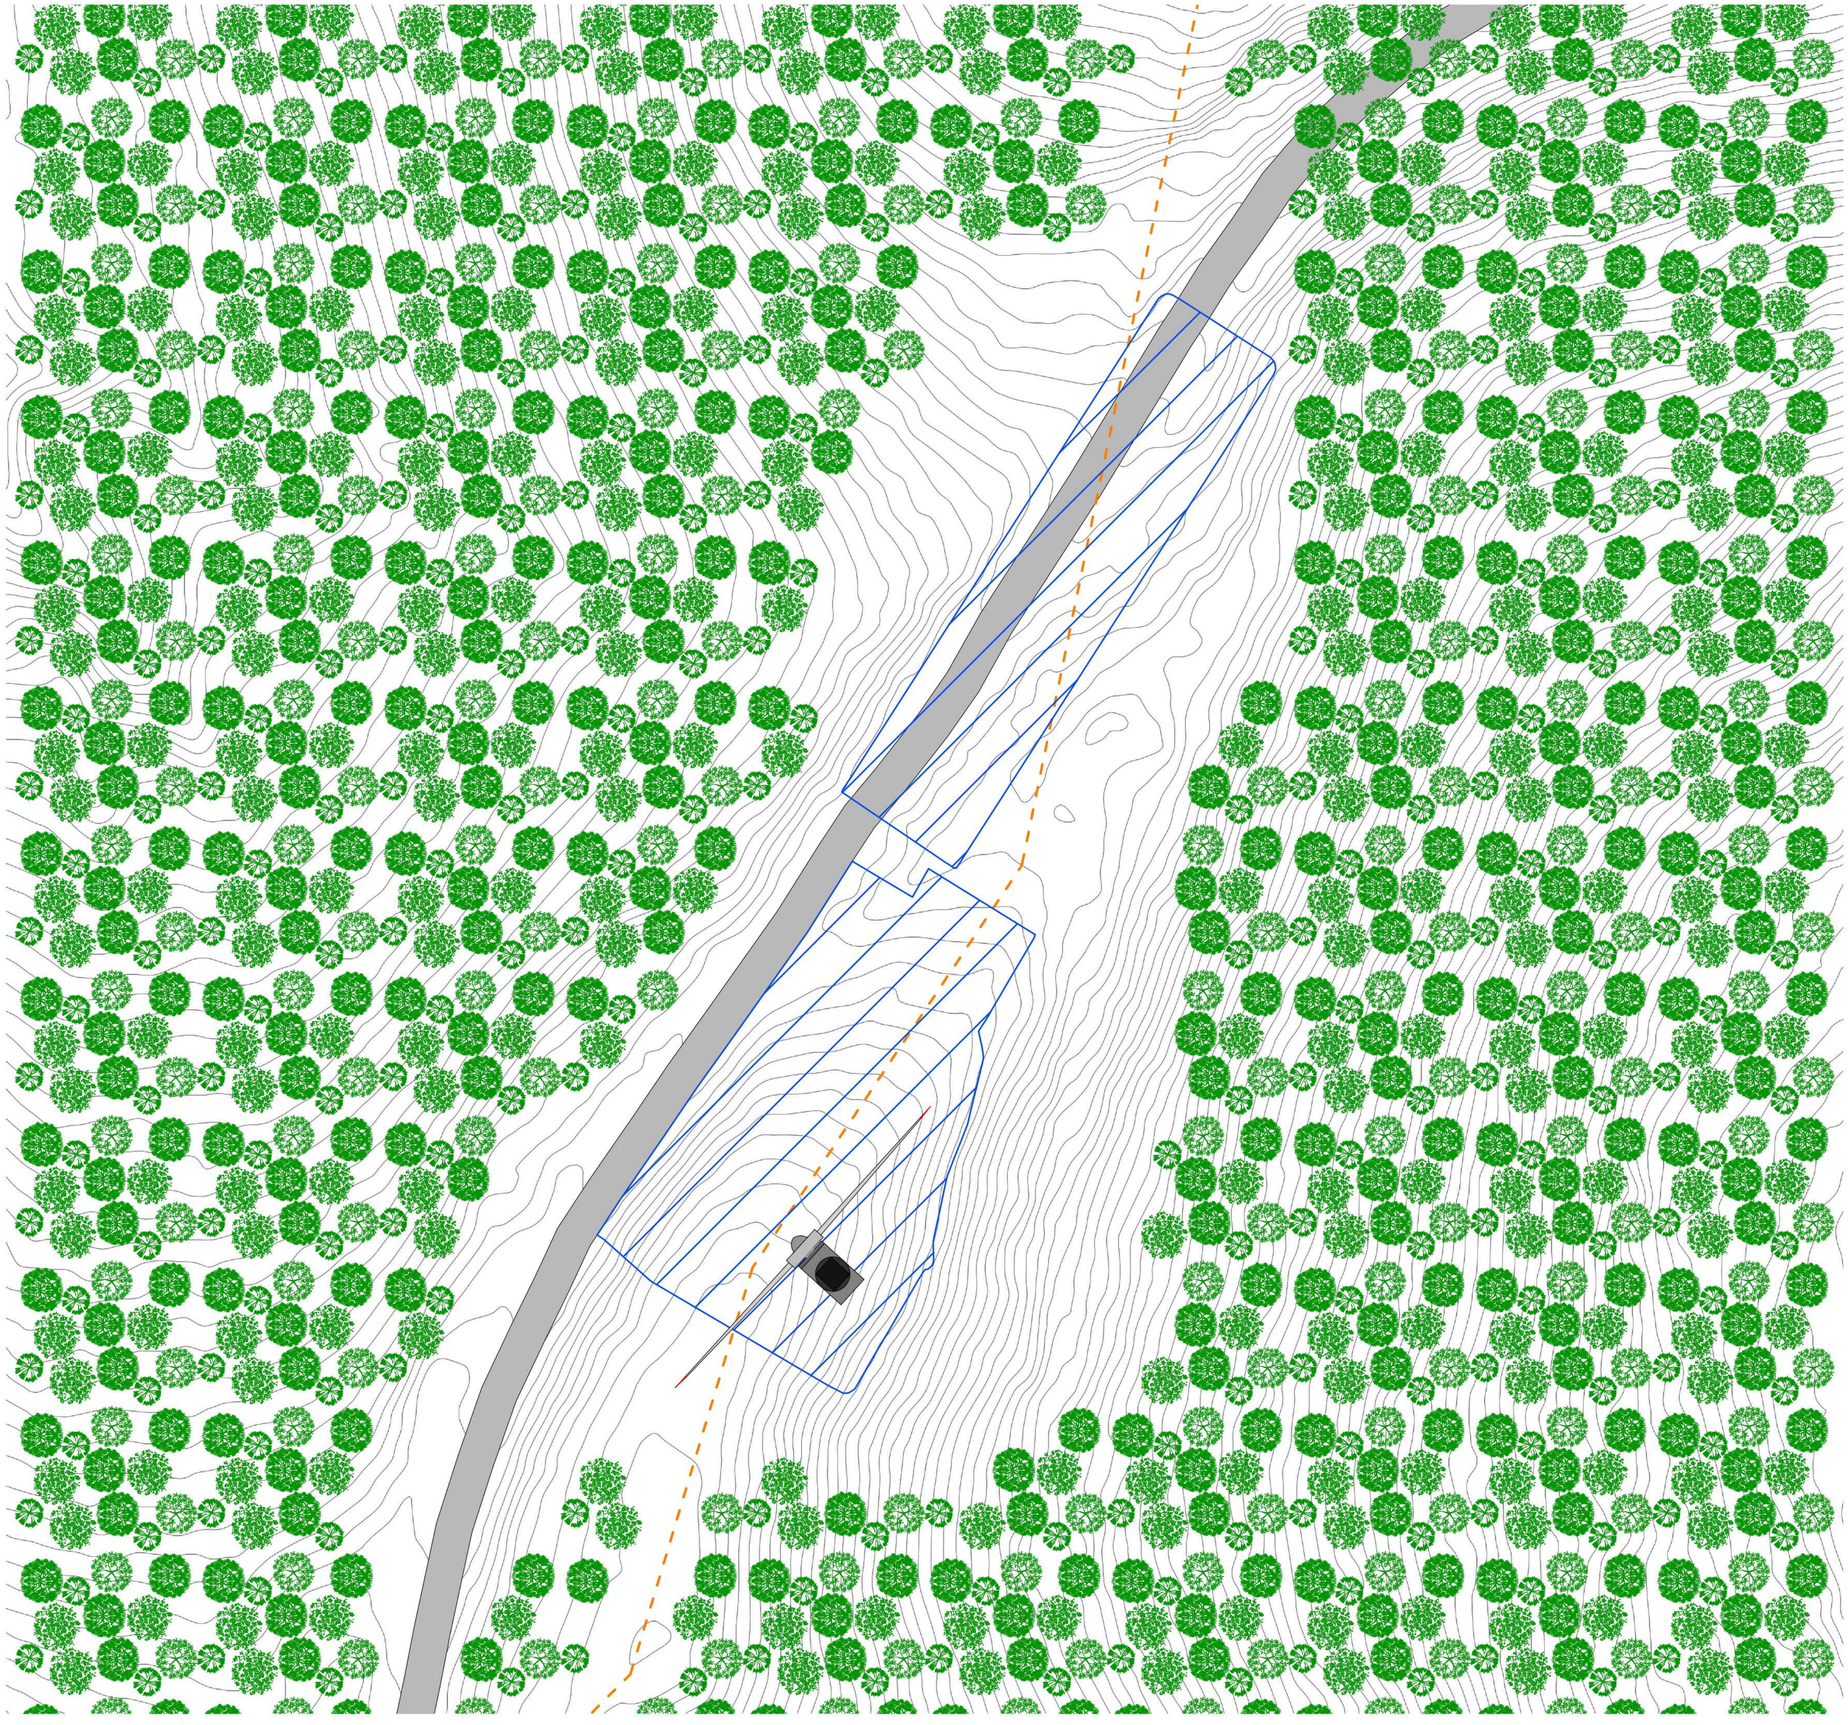

Regione Liguria	Comune Cairo Montenotte	Comune Savona	Provincia Savona

PARCO EOLICO DI SAVONA - LOC. PIANDELMELO (9 MW)

Planimetria generale di progetto

WTG03

Tav. 22.c

Progetto definitivo	*PROGETTISTA*
Rev. 00 - Novembre 2023	Ing. samuele Viara Via Damilano, 24 12049 TRINITA' (CN)
Scala 1:500	ORDINE DEGLI INGEGNERI DELLA PROVINCIA DI CUNEO n.1919 Dott. Ing. Samuele Viara

BH Wind s.r.l.
Via Zara, 5
23100 SONDRIO
tel.+39.0342.211159
fax. +39.0342.517163

www.bissiholding.com - info@bissiholding.com
C.F. - P.Iva. 01055440141
R.E.A. SO - 79322
Con Unico Socio

Società soggetta all'attività di direzione e coordinamento di Bissi Holding S.p.A.