
# Legenda

Delimitazione area di cantiere

Piazzola di montaggio

Curve di livello passo 1 metro

Curve di livello passo 5 metri

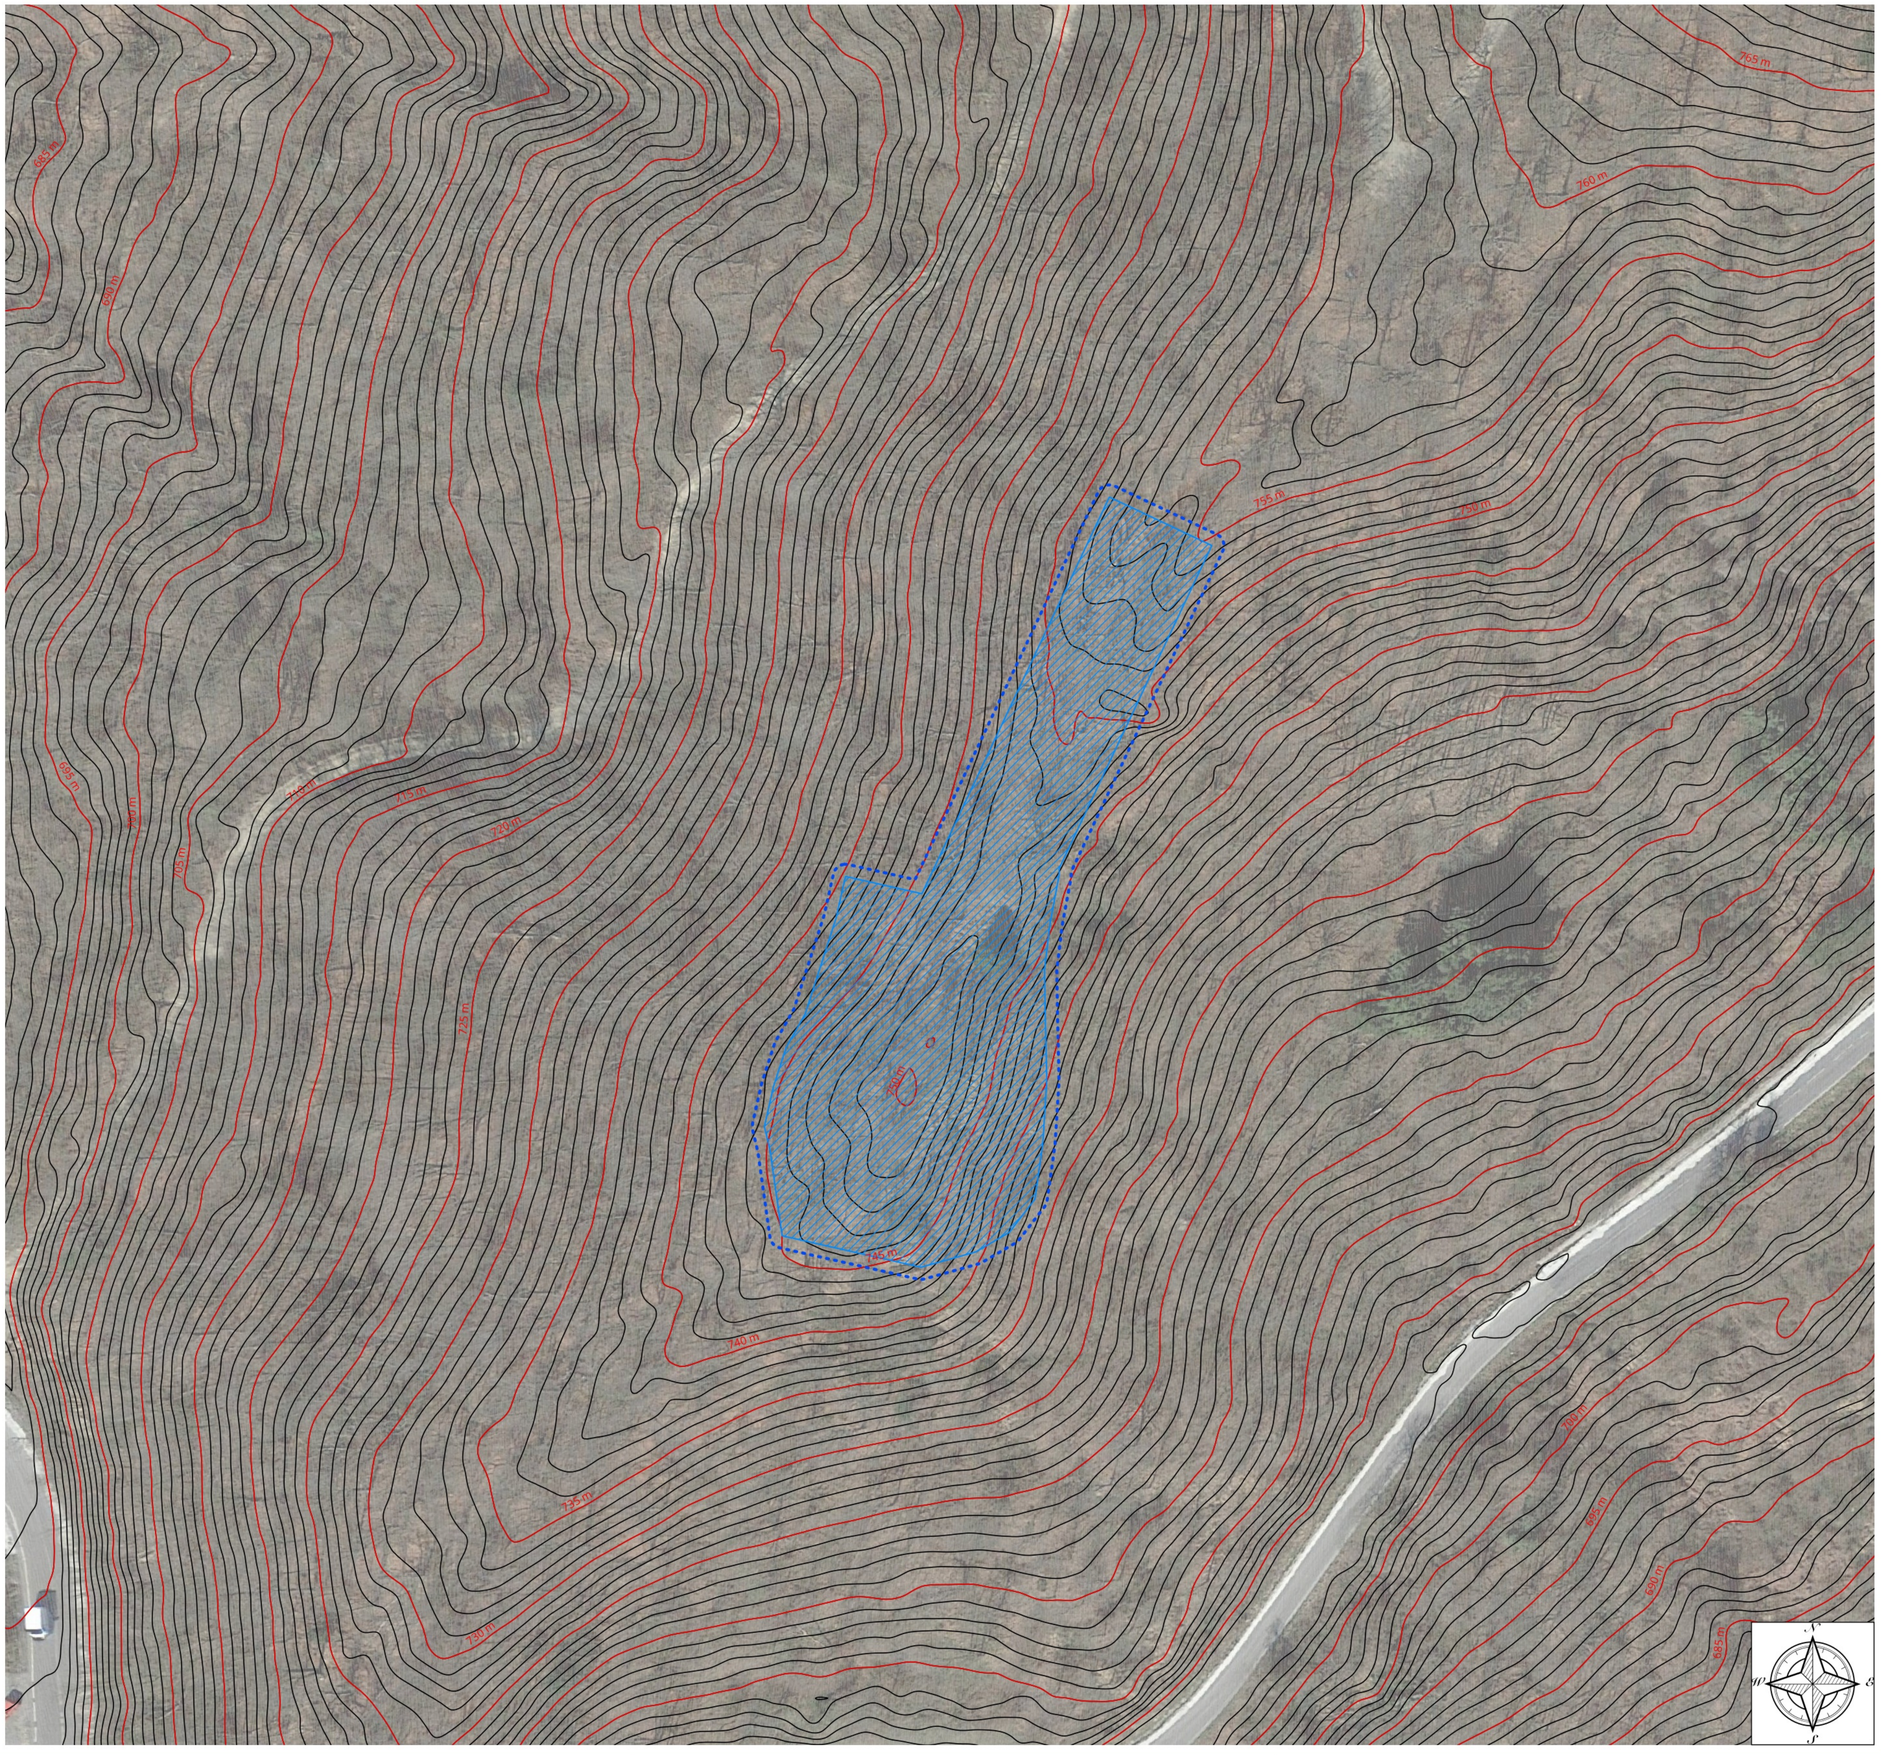


| Regione Liguria | Comune Cairo Montenotte | Comune Savona | Provincia Savona |
|---|---|---|---|

PARCO EOLICO DI SAVONA - LOC. PIANDELMELO (9 MW)

| WTG01 - Planimetrie e sezioni<br>Piazzola 1 | Tav. 23.a |
|---|---|

| | |
|---|---|
| Progetto definitivo | PROGETTISTA |
| Rev. 00 - Novembre 2023 | Ing. samuele Viara<br>Via Damilano, 24<br>12049 TRINITA' (CN) |
| Scala 1:500 | ORDINE DEGLI INGEGNERI DELLA PROVINCIA DI CUNEO<br>12048 Dott. Ing. Samuele Viara |
| | Firmato digitalmente da<br>**samuele viara**<br>O = Ordine degli Ingegneri della Provincia di Cuneo<br>C = IT |
| Bissi Marco<br>05.12.2023<br>10:24:52<br>GMT+00:00 | |


**BH Wind S.r.l.**

Via Zara,5
23100 SONDRIO
tel.+39.0342.211159
fax. +39.0342.517163

www.bissiholding.com - info@bissiholding.com
C.F. - P.Iva. 01055440141
R.E.A. SO - 79322
Con Unico Socio

Società soggetta all'attività di direzione e coordinamento di Bissi Holding S.p.A.

# Legenda

Delimitazione area di cantiere

Piazzola di montaggio


Curve di livello passo 1 metro

Curve di livello passo 5 metri

Scavi

Riporti

| Volumi sterro e riporto | |
|---|---|
| Totale volume di Sterro | 12848 m3 |
| Totale volume di Riporto | 20425 m3 |

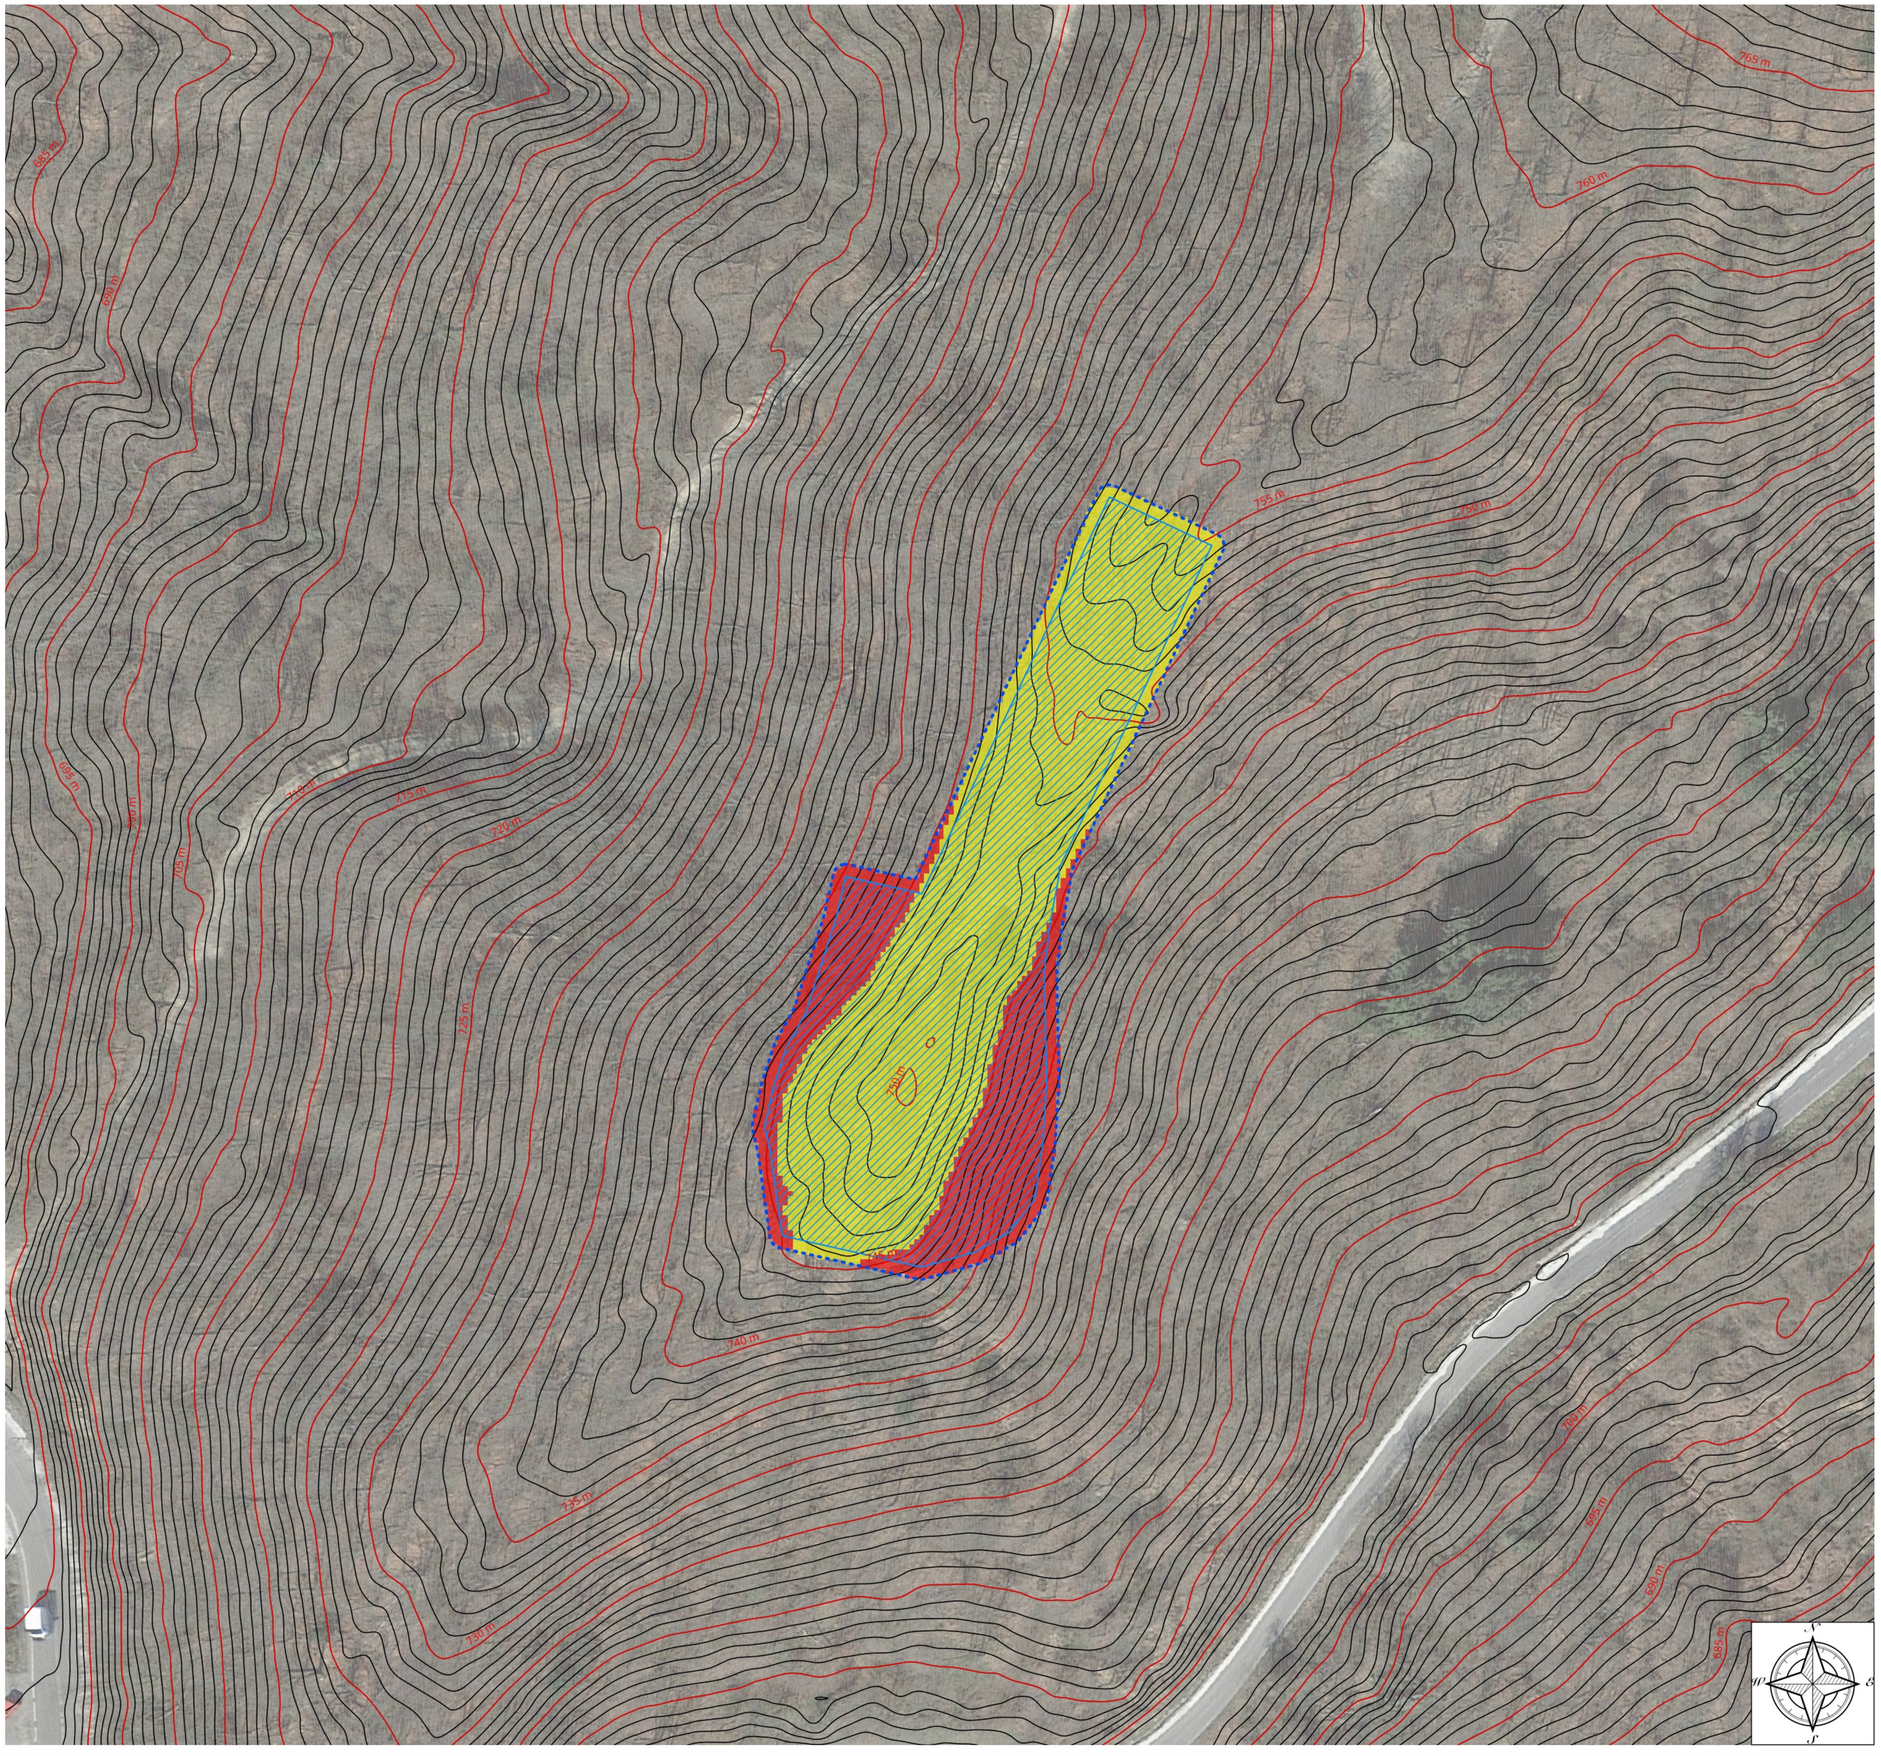


| Regione Liguria | Comune Cairo Montenotte | Comune Savona | Provincia Savona |
|---|---|---|---|

PARCO EOLICO DI SAVONA - LOC. PIANDELMELO (9 MW)

| WTG01 - Planimetrie e sezioni<br>Piazzola 1 | Tav. 23.b |
|---|---|

| | |
|---|---|
| Progetto definitivo | PROGETTISTA |
| Rev. 00 - Novembre 2023 | |
| Scala 1:500 | |


Ing. samuele Viara
Via Damilano, 24
12049 TRINITA' (CN)


ORDINE DEGLI INGEGNERI DELLA PROVINCIA DI CUNEO
n.1949 Dott.Ing. Samuele Viara


**BH Wind S.r.l.**

Via Zara,5
23100 SONDRIO
tel.+39.0342.211159
fax. +39.0342.517163

www.bissiholding.com - info@bissiholding.com
C.F. - P.Iva. 01055440141
R.E.A. SO - 79322
Con Unico Socio

Società soggetta all'attività di direzione e coordinamento di Bissi Holding S.p.A.


## Legenda

Scavi


Riporti

| Volumi | |
|---|---|
| Totale volume di Sterro | 12848 m3 |
| Totale volume di Riporto | 20425 m3 |


## Piazzola 1

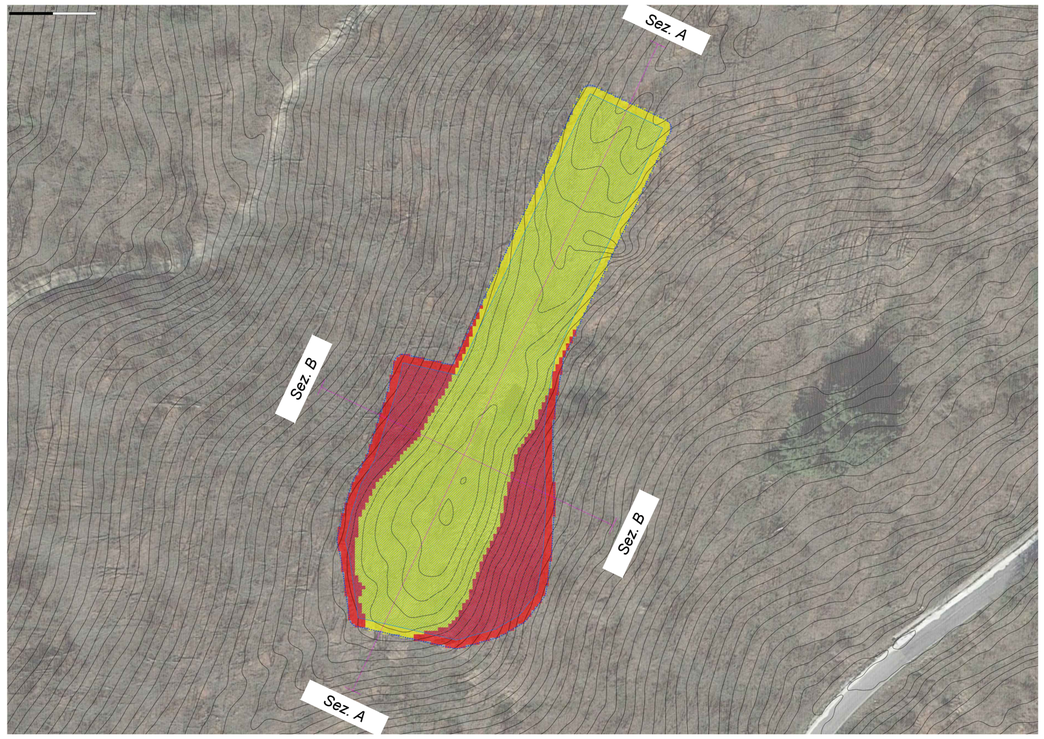



## Sezione A - A

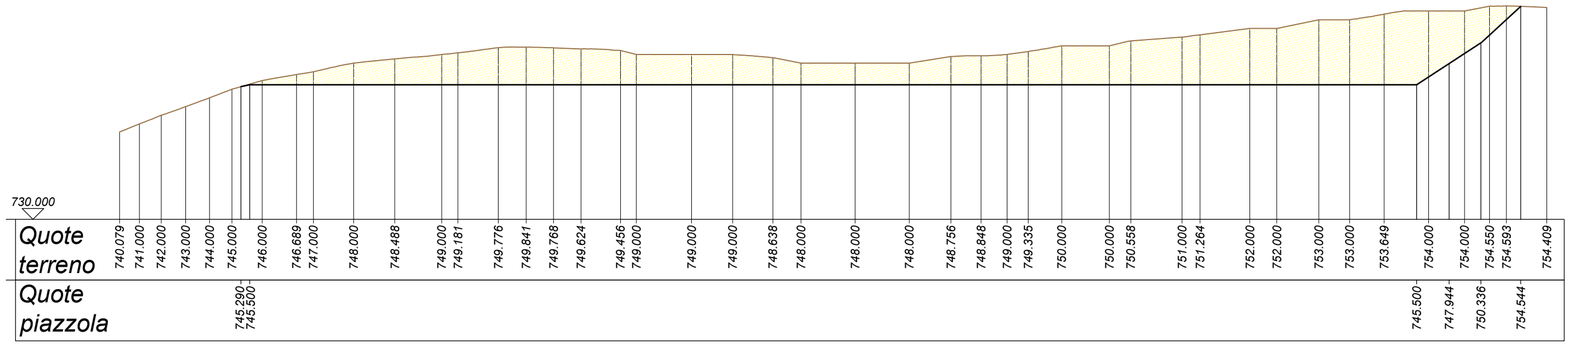


## Sezione B - B

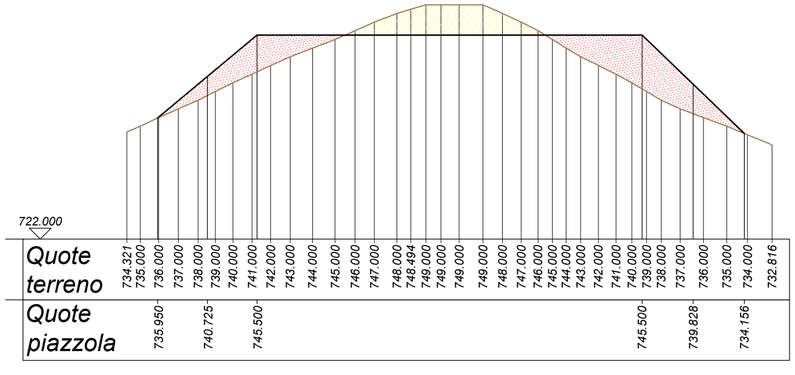


Particolare terre armate per sostegno scarpata

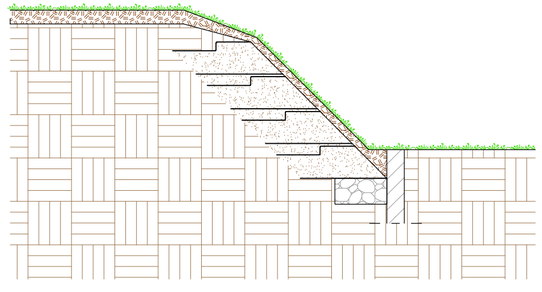

Regione Liguria — Comune Cairo Montenotte — Comune Savona — Provincia Savona

PARCO EOLICO DI SAVONA - LOC. PIANDELMELO (9 MW)

# WTG01 - Planimetrie e sezioni

Piazzola 1

Tav. 23.c

| | | |
|---|---|---|
| Progetto definitivo | | |
| Rev. 00 - Novembre 2023 | | |
| Scala | 1:500 | 1:1.000 |


PROGETTISTA

Ing. Samuele Viara
Via Damilano, 24
12049 TRINITA' (CN)

ORDINE DEGLI INGEGNERI DELLA PROVINCIA DI CUNEO
A1949 Dott.Ing. Samuele Viara


**BH Wind s.r.l.**
Via Zara, 5
23100 SONDRIO
tel. +39.0342.211159
fax. +39.0342.517163
www.bissiholding.com - info@bissiholding.com
C.F. - P.Iva. 01055440141
R.E.A. SO - 79322
Con Unico Socio

Società soggetta all'attività di direzione e coordinamento di Bissi Holding S.p.A.

## Legenda

*Scavi*

*Riporti*

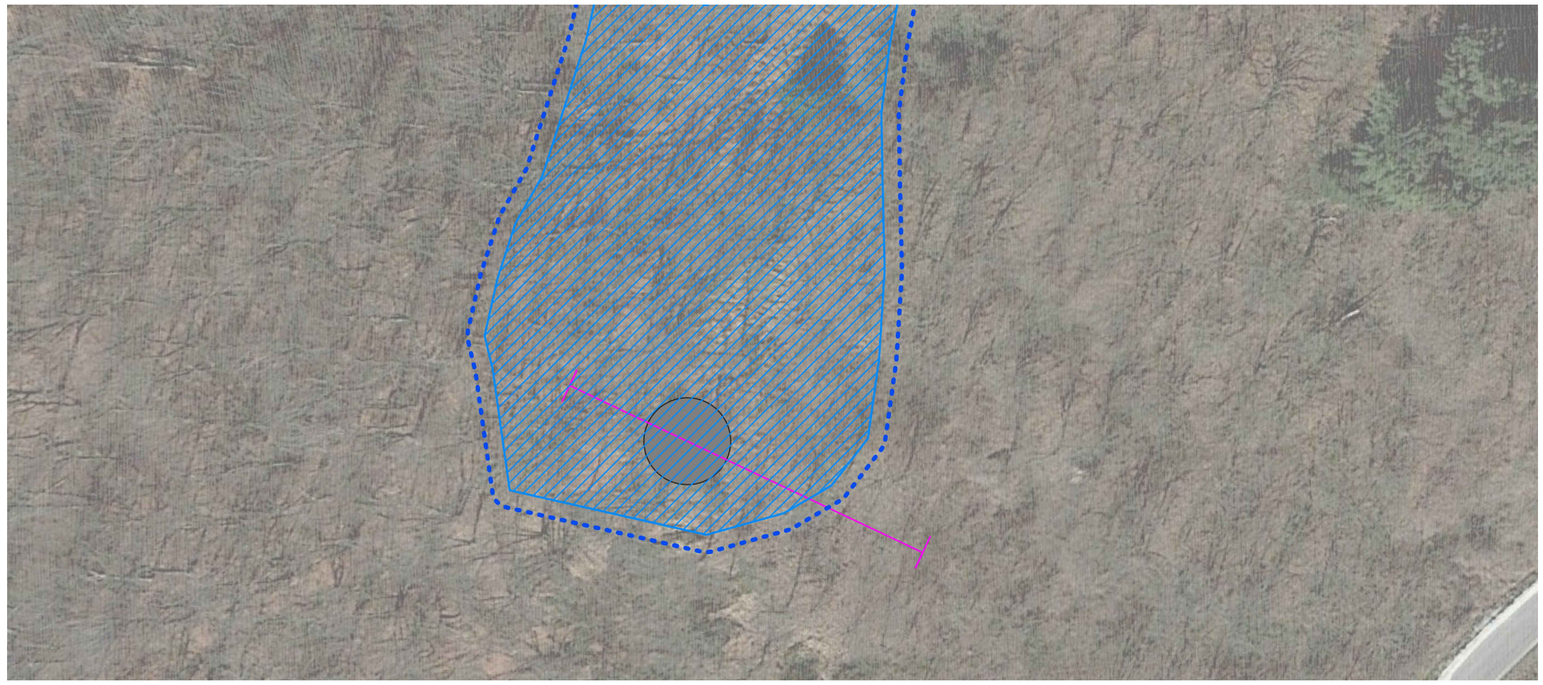

Regione Liguria — REGIONE LIGURIA

Comune Cairo Montenotte

Comune Savona

Provincia Savona — PAR PARIBVS

# PARCO EOLICO DI SAVONA - LOC. PIANDELMELO (9 MW)

BH WIND

## WTG01 - Planimetrie e sezioni

WTG01


Tav.23.d

| | |
|---|---|
| Progetto definitivo | |
| Rev. 00 - Novembre 2023 | |
| Scala 1:200 | |


PROGETTISTA

Ing. Samuele Viara
Via Damilano, 24
12049 TRINITA' (CN)

ORDINE DEGLI INGEGNERI DELLA PROVINCIA DI CUNEO
A1949 Dott. Ing. Samuele Viara

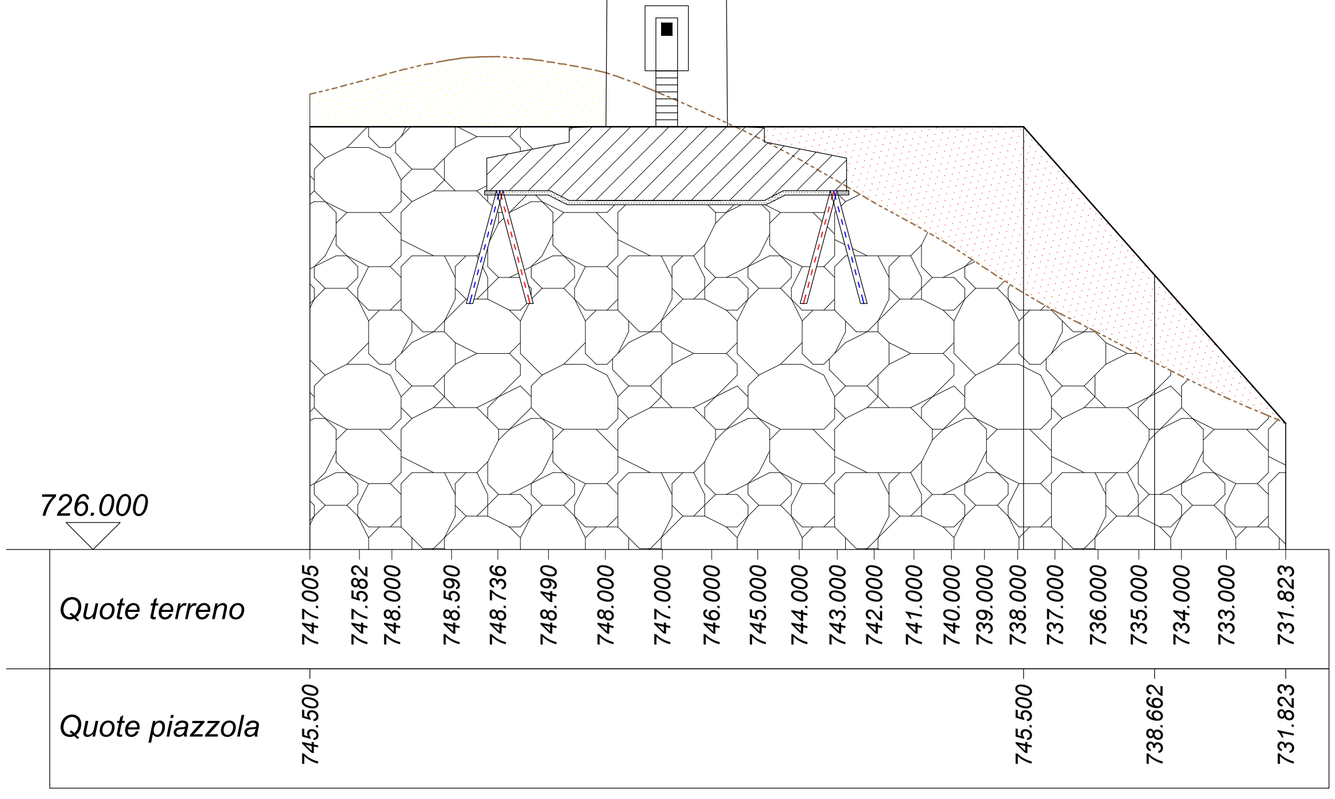

**BH Wind s.r.l.**
Via Zara, 5
23100 SONDRIO
tel. +39.0342.211159
fax. +39.0342.517163

www.bissiholding.com - info@bissiholding.com
C.F. - P.Iva. 01055440141
R.E.A. SO - 79322
Con Unico Socio

Società soggetta all'attività di direzione e coordinamento di Bissi Holding S.p.A.

BISSI holding energy for the future