
Legenda

Delimitazione area di cantiere

Piazzola di montaggio

Curve di livello passo 1 metro

Curve di livello passo 5 metri

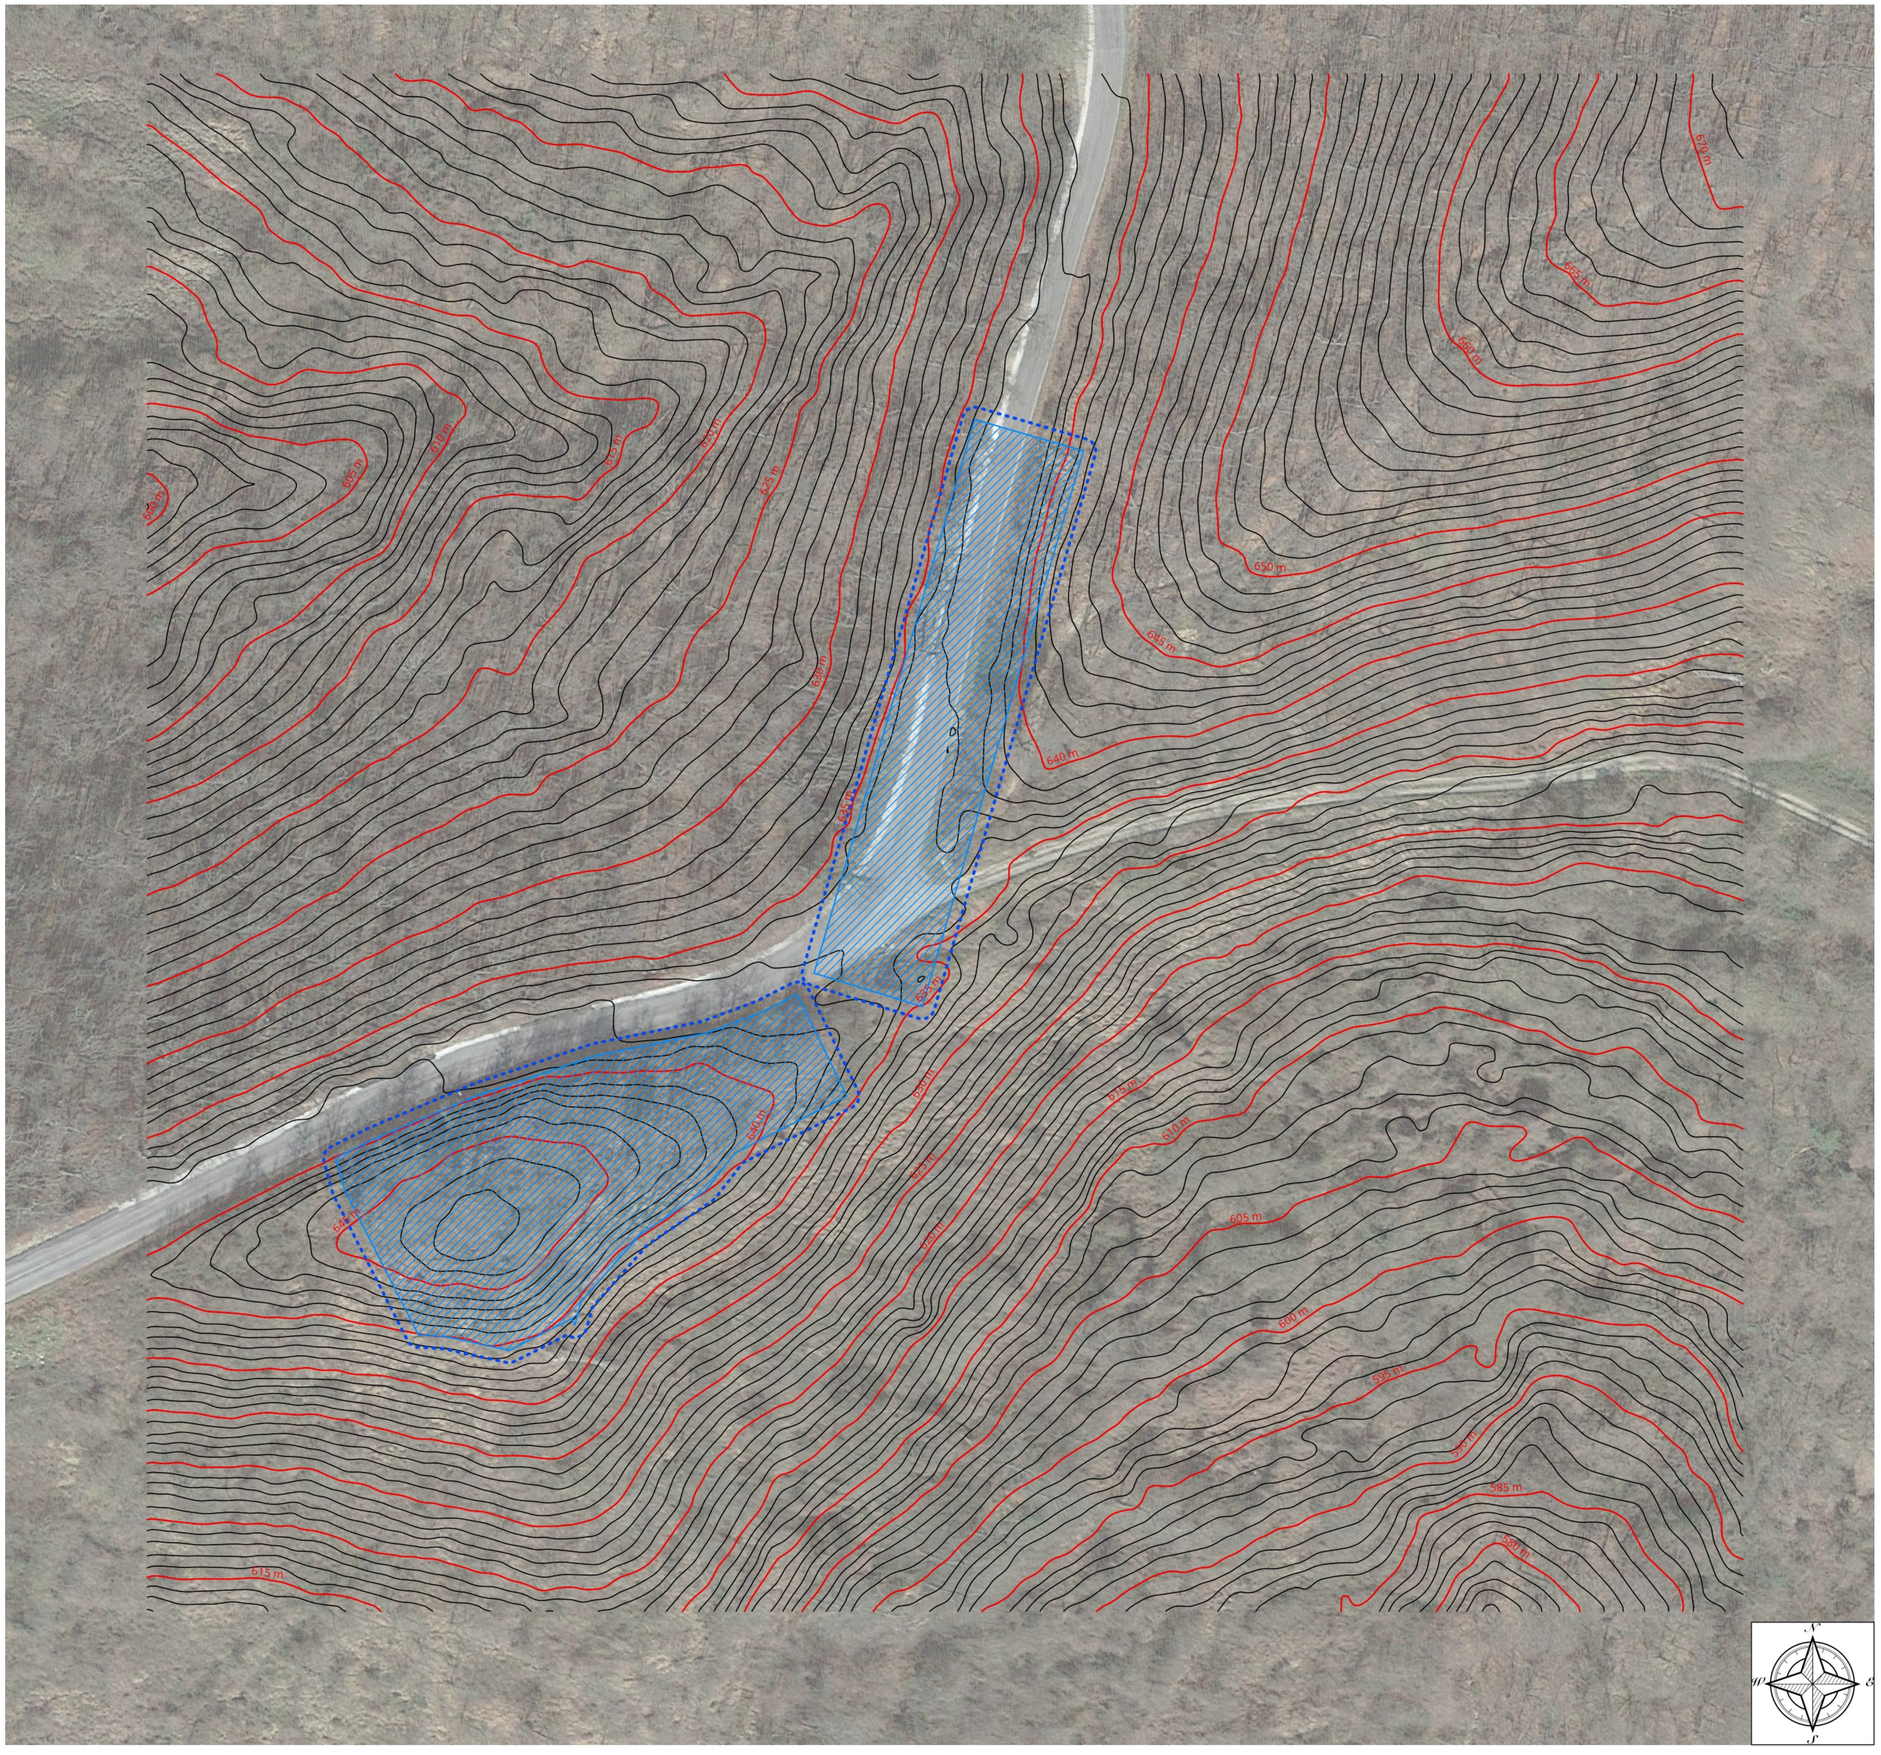

Regione Liguria	Comune Cairo Montenotte	Comune Savona	Provincia Savona

PARCO EOLICO DI SAVONA - LOC. PIANDELMELO (9 MW)

WTG02 - Planimetrie e sezioni Piazzola 2	Tav. 24.a

Progetto definitivo	PROGETTISTA
Rev. 00 - Novembre 2023	Ing. Samuele Viara Via Damilano,24 12049 TRINITA' (CN)
Scala 1:500	ORDINE DEGLI INGEGNERI DELLA PROVINCIA DI CUNEO Dott. Ing. Samuele Viara
Bissi Marco 05.12.2023 10:24:52 GMT+00:00	Firmato digitalmente da **samuele viara** O = Ordine degli Ingegneri della Provincia di Cuneo C = IT

BH Wind S.r.l.

Via Zara,5
23100 SONDRIO
tel.+39.0342.211159
fax. +39.0342.517163

www.bissiholding.com - info@bissiholding.com
C.F. - P.Iva. 01055440141
R.E.A. SO - 79322
Con Unico Socio

Società soggetta all'attività di direzione e coordinamento di Bissi Holding S.p.A.

Legenda

Delimitazione area di cantiere

Piazzola di montaggio


Curve di livello passo 1 metro

Curve di livello passo 5 metri

Scavi

Riporti

Volumi sterro e riporto	
Totale volume di Sterro	12014 m3
Totale volume di Riporto	3426 m3

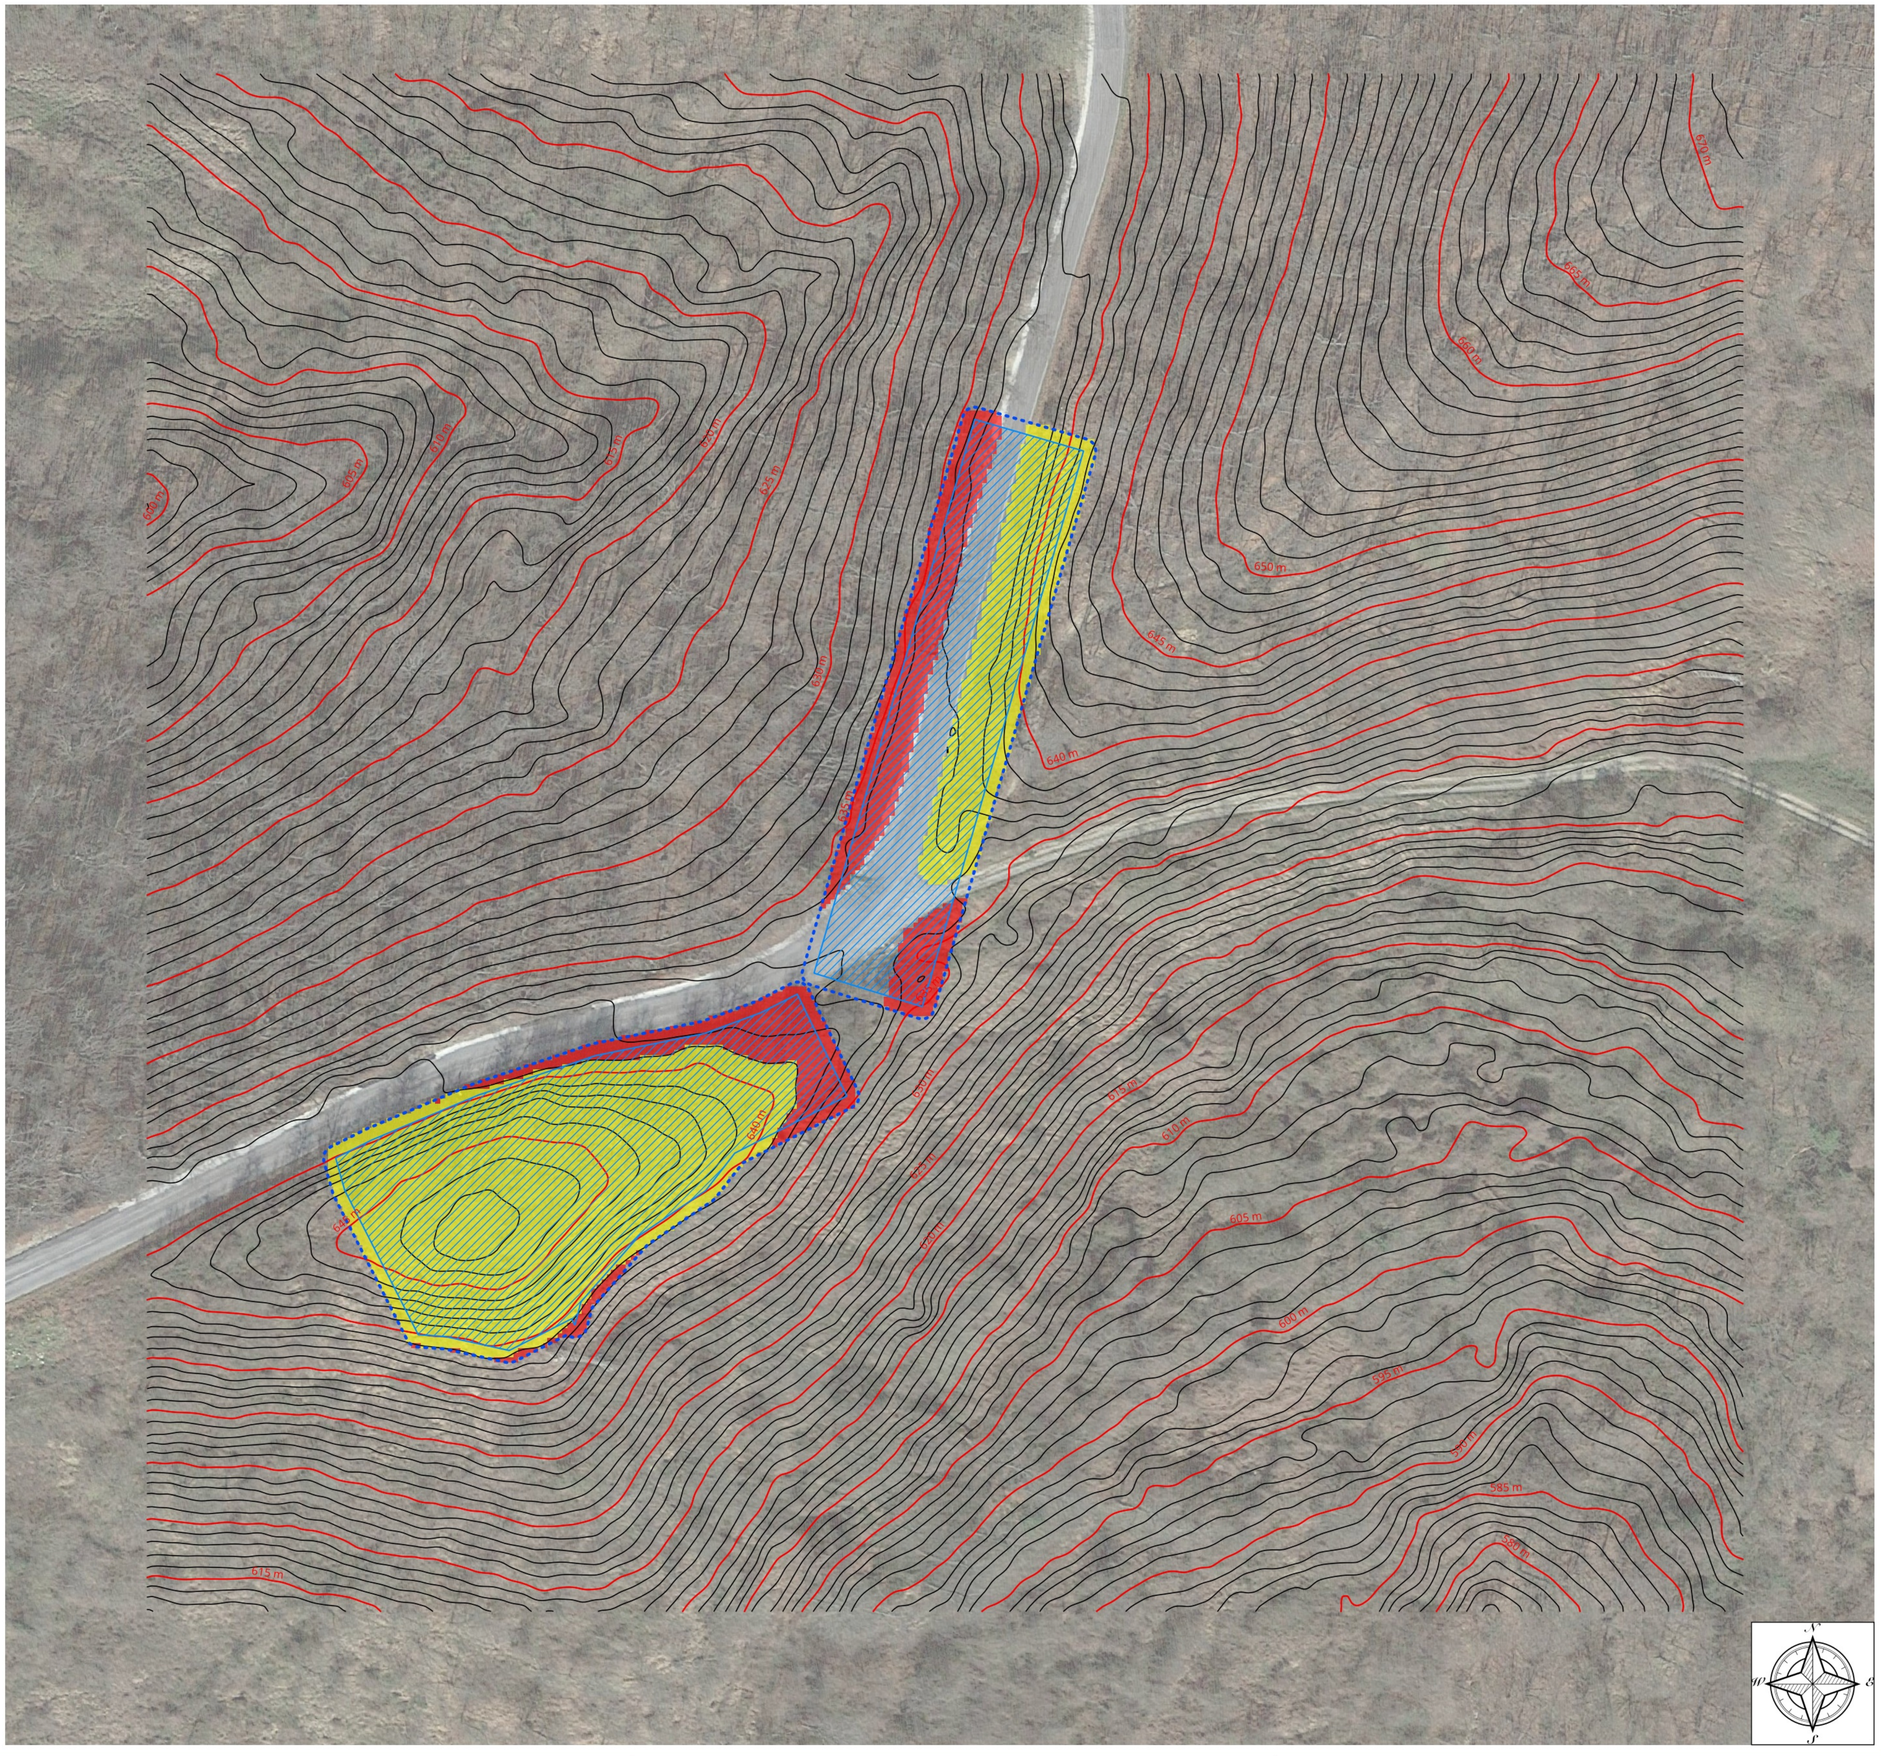

Regione Liguria	Comune Cairo Montenotte	Comune Savona	Provincia Savona

REGIONE LIGURIA

BH WIND

PARCO EOLICO DI SAVONA - LOC. PIANDELMELO (9 MW)

WTG02 - Planimetrie e sezioni Piazzola 2	Tav. 24.b

Progetto definitivo	PROGETTISTA
Rev. 00 - Novembre 2023	Ing. Samuele Viara Via Damilano,24 12049 TRINITA' (CN)
Scala 1:500	ORDINE DEGLI INGEGNERI DELLA PROVINCIA DI CUNEO A1949 Dott. Ing. Samuele Viara

BH Wind S.r.l.

Via Zara,5
23100 SONDRIO
tel.+39.0342.211159
fax. +39.0342.517163

www.bissiholding.com - info@bissiholding.com
C.F. - P.Iva. 01055440141
R.E.A. SO - 79322
Con Unico Socio

Società soggetta all'attività di direzione e coordinamento di Bissi Holding S.p.A.

Legenda

Scavi

Riporti

Volumi	
Totale volume di Sterro	10180 m3
Totale volume di Riporto	852 m3

Regione Liguria — REGIONE LIGURIA

Comune Cairo Montenotte

Comune Savona

Provincia Savona — PAR PARIBVS

PARCO EOLICO DI SAVONA - LOC. PIANDELMELO (9 MW)

BH WIND

WTG02 - Planimetrie e sezioni

Piazzola 2

Tav. 24.c

Progetto definitivo		
Rev. 00 - Novembre 2023		
Scala	1:500	1:1.000

PROGETTISTA

Ing. samuele Viara
Via Damilano,24
120949 TRINITA' (CN)

ORDINE DEGLI INGEGNERI DELLA PROVINCIA DI CUNEO
A1949 Dott. Ing. Samuele Viara

BH Wind s.r.l.
Via Zara, 5
23100 SONDRIO
tel. +39.0342.211159
fax. +39.0342.517163
www.bissiholding.com - info@bissiholding.com
C.F. - P.Iva. 01055440141
R.E.A. SO - 79322
Con Unico Socio


Società soggetta all'attività di direzione e coordinamento di Bissi Holding S.p.A.

BISSI holding energy for the future


Piazzola 2 - Parte inferiore



Sezione A - A

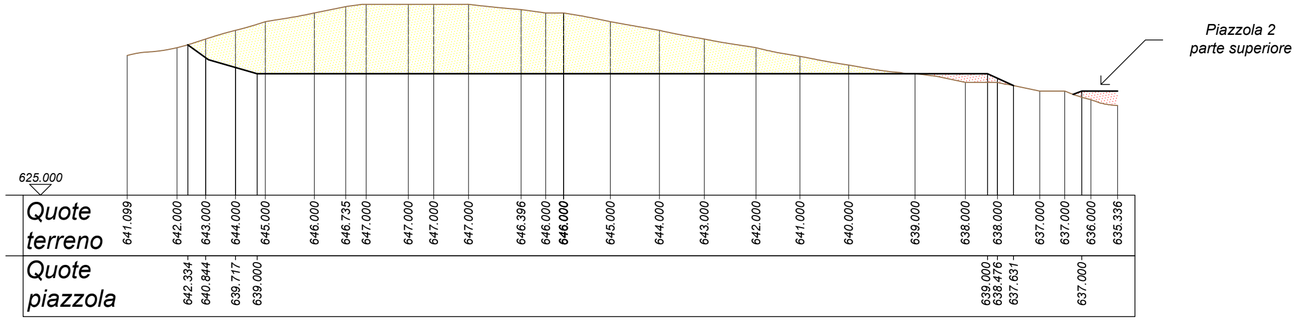

Sezione B - B

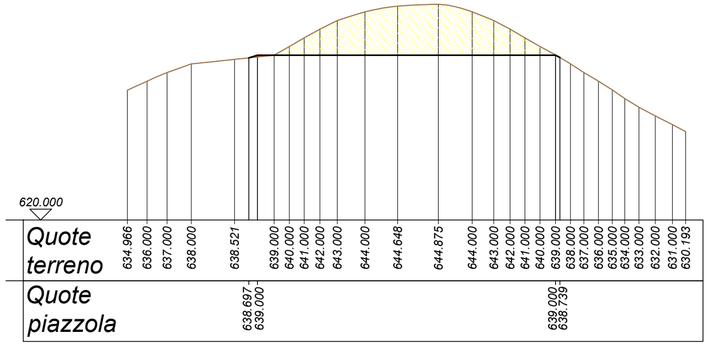

Legenda

Scavi

Riporti

Volumi	
Totale volume di Sterro	1834 m3
Totale volume di Riporto	2574 m3

Regione Liguria — REGIONE LIGURIA

Comune Cairo Montenotte

Comune Savona

Provincia Savona — PAR PARIBVS

PARCO EOLICO DI SAVONA - LOC. PIANDELMELO (9 MW)

BH WIND

WTG02 - Planimetrie e sezioni

Piazzola 2

Tav. 24.d

Progetto definitivo		
Rev. 00 - Novembre 2023		
Scala	1:500	1:1.000

PROGETTISTA

Ing. samuele Viara
Via Damilano,24
120949 TRINITA' (CN


ORDINE DEGLI INGEGNERI DELLA PROVINCIA DI CUNEO
A1949 Dott. Ing. Samuele Viara

BH Wind s.r.l.
Via Zara, 5
23100 SONDRIO
tel. +39.0342.211159
fax. +39.0342.517163
www.bissiholding.com - info@bissiholding.com
C.F. - P.Iva. 01055440141
R.E.A. SO - 79322
Con Unico Socio


Società soggetta all'attività di direzione e coordinamento di Bissi Holding S.p.A.

BISSI holding energy for the future

Piazzola 2 - Parte Superiore

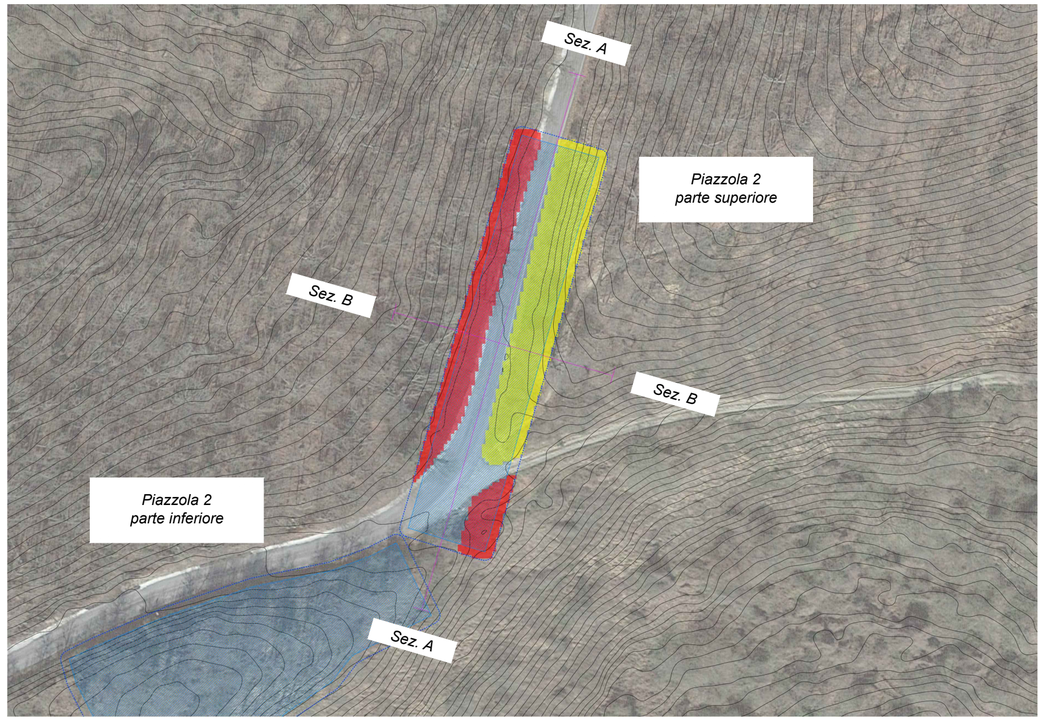


Sezione A - A

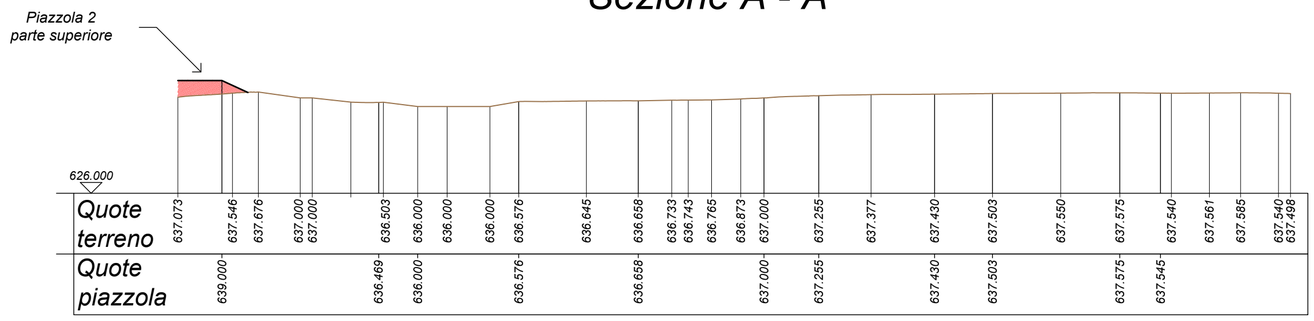

Quote terreno	637.073	637.546	637.676	637.000	637.000	636.503	636.000	636.000	636.000	636.576	636.645	636.658	636.733	636.743	636.765	636.873	637.000	637.255	637.377	637.430	637.503	637.550	637.575	637.540	637.561	637.585	637.540	637.498
Quote piazzola	639.000					636.469	636.000			636.576		636.658					637.000	637.255		637.430	637.503		637.575	637.545				

Sezione B - B

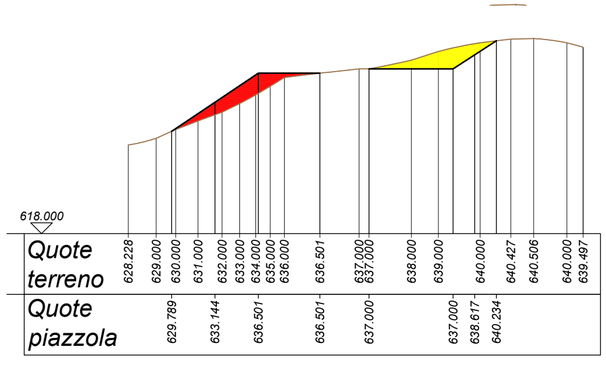

Quote terreno	628.228	629.000	630.000	631.000	632.000	633.000	634.000	635.000	636.000	636.501	637.000	637.000	638.000	639.000	640.000	640.427	640.506	640.000	639.497							
Quote piazzola		629.789		633.144		636.501				636.501		637.000			637.000	638.617	640.234									

Legenda

Scavi

Riporti



Regione Liguria — REGIONE LIGURIA

Comune Cairo Montenotte

Comune Savona

Provincia Savona — PAR PARIBVS

PARCO EOLICO DI SAVONA - LOC. PIANDELMELO (9 MW)

BH WIND

WTG02 - Planimetrie e sezioni

WTG02


Tav.24.e

Progetto definitivo	
Rev. 00 - Novembre 2023	
Scala 1:200	

PROGETTISTA

Ing. samuele Viara
Via Damilano,24
120949 TRINITA' (CN

ORDINE DEGLI INGEGNERI DELLA PROVINCIA DI CUNEO
A1949 Dott. Ing. Samuele Viara

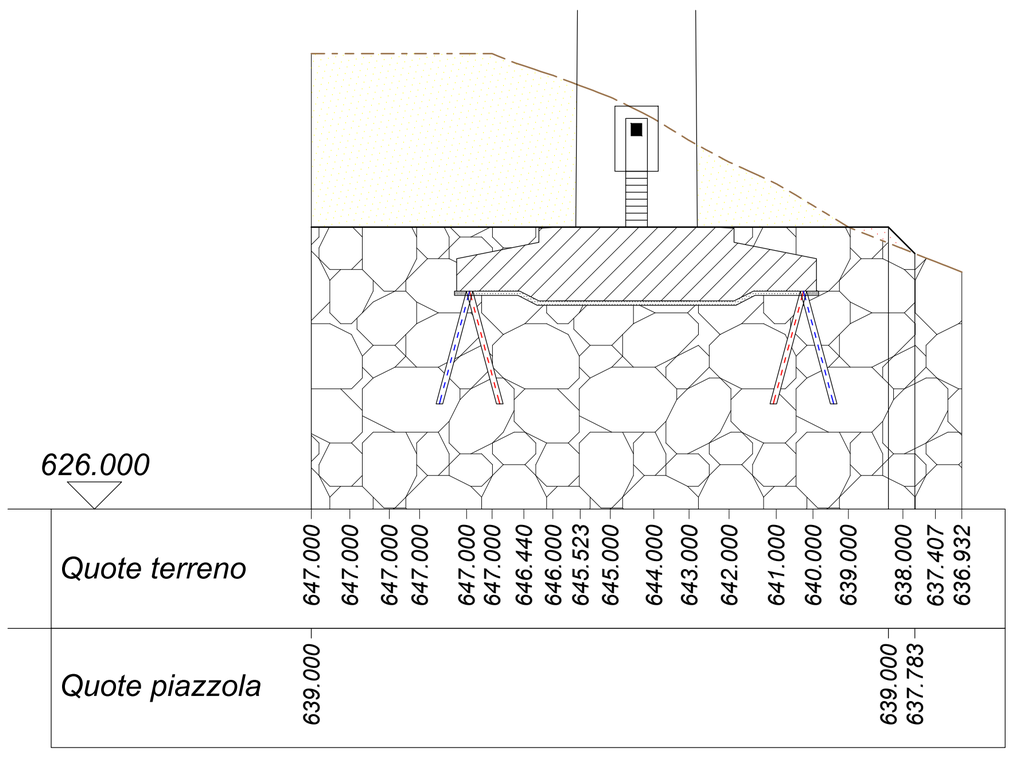

BH Wind s.r.l.
Via Zara, 5
23100 SONDRIO
tel. +39.0342.211159
fax. +39.0342.517163

www.bissiholding.com - info@bissiholding.com
C.F. - P.Iva. 01055440141
R.E.A. SO - 79322
Con Unico Socio

Società soggetta all'attività di direzione e coordinamento di Bissi Holding S.p.A.