Legenda

Delimitazione area di cantiere

Piazzola di montaggio

Curve di livello passo 1 metro

Curve di livello passo 5 metri



Regione Liguria	Comune Cairo Montenotte	Comune Savona	Provincia Savona

PARCO EOLICO DI SAVONA - LOC. PIANDELMELO (9 MW)

WTG03 - Planimetrie e sezioni Piazzola 3	Tav. 25.a

Progetto definitivo	PROGETTISTA
Rev. 00 - Novembre 2023	Ing. Samuele Viara Via Damilano, 24 12049 TRINITA' (CN)
Scala 1:500	ORDINE DEGLI INGEGNERI DELLA PROVINCIA DI CUNEO A1949 Dott. Ing. Samuele Viara

Bissi Marco
05.12.2023
10:24:52
GMT+00:00

Firmato digitalmente da
samuele viara
O = Ordine degli Ingegneri della Provincia di Cuneo
C = IT

BH Wind S.r.l.

Via Zara,5
23100 SONDRIO
tel.+39.0342.211159
fax. +39.0342.517163

www.bissiholding.com - info@bissiholding.com
C.F. - P.Iva. 01055440141
R.E.A. SO - 79322
Con Unico Socio

Società soggetta all'attività di direzione e coordinamento di Bissi Holding S.p.A.

Legenda

Delimitazione area di cantiere

Piazzola di montaggio

Curve di livello passo 1 metro

Curve di livello passo 5 metri

Scavi

Riporti

Volumi sterro e riporto	
Totale volume di Sterro	15057 m3
Totale volume di Riporto	9417 m3



Regione Liguria	Comune Cairo Montenotte	Comune Savona	Provincia Savona

PARCO EOLICO DI SAVONA - LOC. PIANDELMELO (9 MW)

WTG03 - Planimetrie e sezioni Piazzola 3	Tav. 25.b

Progetto definitivo	PROGETTISTA
Rev. 00 - Novembre 2023	Ing. Samuele Viara Via Damilano, 24 12049 TRINITA' (CN)
Scala 1:500	ORDINE DEGLI INGEGNERI DELLA PROVINCIA DI CUNEO A1949 Dott. Ing. Samuele Viara

BH Wind S.r.l.

Via Zara,5
23100 SONDRIO
tel.+39.0342.211159
fax. +39.0342.517163

www.bissiholding.com - info@bissiholding.com
C.F. - P.Iva. 01055440141
R.E.A. SO - 79322
Con Unico Socio

Società soggetta all'attività di direzione e coordinamento di Bissi Holding S.p.A.

Legenda

Scavi

Riporti

Volumi	
Totale volume di Sterro	15057 m3
Totale volume di Riporto	2007 m3

Regione Liguria — REGIONE LIGURIA

Comune Cairo Montenotte

Comune Savona

Provincia Savona — PAR PARIBVS

PARCO EOLICO DI SAVONA - LOC. PIANDELMELO (9 MW)

BH WIND

WTG03 - Planimetrie e sezioni

Piazzola 3

Tav. 25.c

Progetto definitivo		
Rev. 00 - Novembre 2023		
Scala	1:500	1:1.000

PROGETTISTA

Ing. Samuele Viara
Via Damilano, 24
12049 TRINITA' (CN)

ORDINE DEGLI INGEGNERI DELLA PROVINCIA DI CUNEO
A1949 Dott. Ing. Samuele Viara


BH Wind s.r.l.
Via Zara, 5
23100 SONDRIO
tel. +39.0342.211159
fax. +39.0342.517163

www.bissiholding.com - info@bissiholding.com
C.F. - P.Iva. 01055440141
R.E.A. SO - 79322
Con Unico Socio


Società soggetta all'attività di direzione e coordinamento di Bissi Holding S.p.A.

BISSI holding energy for the future


Piazzola 3 - Parte inferiore

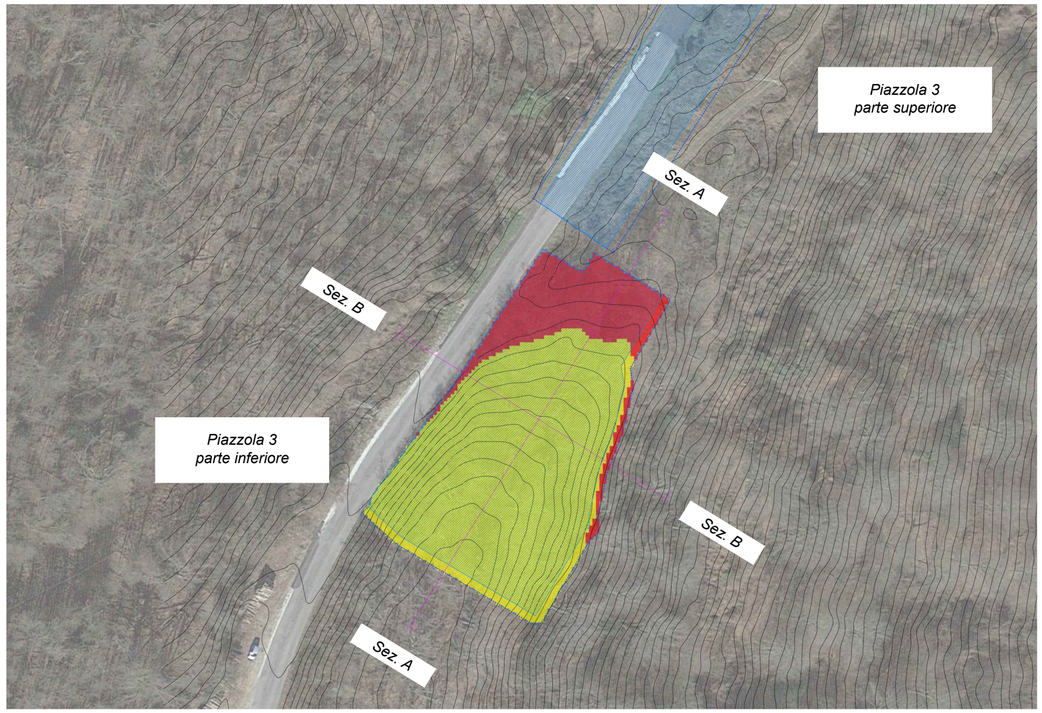

Sezione A - A

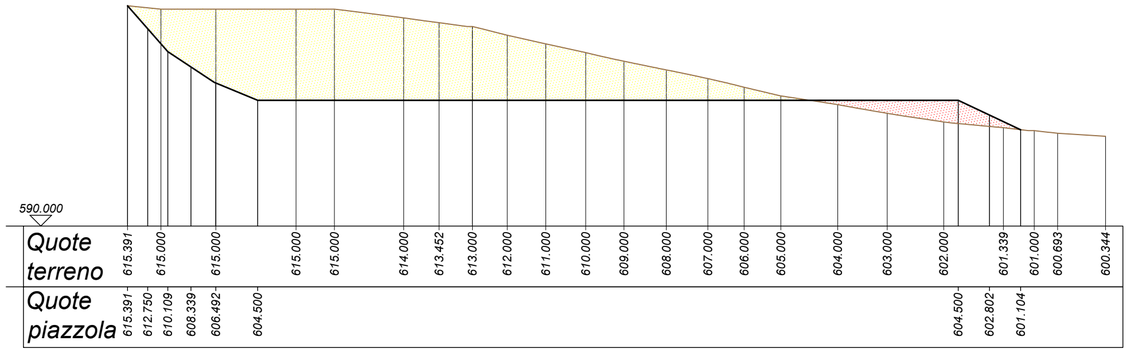

Sezione B - B

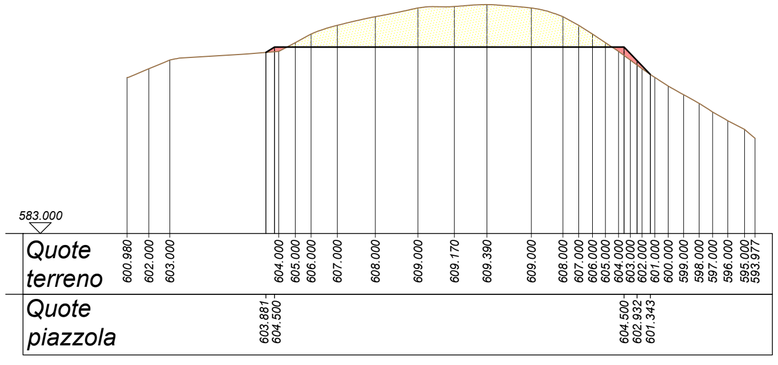

Legenda

Scavi

Riporti

Volumi	
Totale volume di Sterro	0 m3
Totale volume di Riporto	7410 m3

Regione Liguria — Comune Cairo Montenotte — Comune Savona — Provincia Savona

PARCO EOLICO DI SAVONA - LOC. PIANDELMELO (9 MW)

WTG03 - Planimetrie e sezioni

Piazzola 3

Tav. 25.d

Progetto definitivo		
Rev. 00 - Novembre 2023		
Scala	1:500	1:1.000

PROGETTISTA

Ing. Samuele Viara
Via Damilano, 24
12049 TRINITA' (CN)


ORDINE DEGLI INGEGNERI DELLA PROVINCIA DI CUNEO
A1949 Dott. Ing. Samuele Viara

BH Wind s.r.l.
Via Zara, 5
23100 SONDRIO
tel. +39.0342.211159
fax. +39.0342.517163


www.bissiholding.com - info@bissiholding.com
C.F. - P.Iva. 01055440141
R.E.A. SO - 79322
Con Unico Socio

Società soggetta all'attività di direzione e coordinamento di Bissi Holding S.p.A.


Piazzola 3 - Parte Superiore

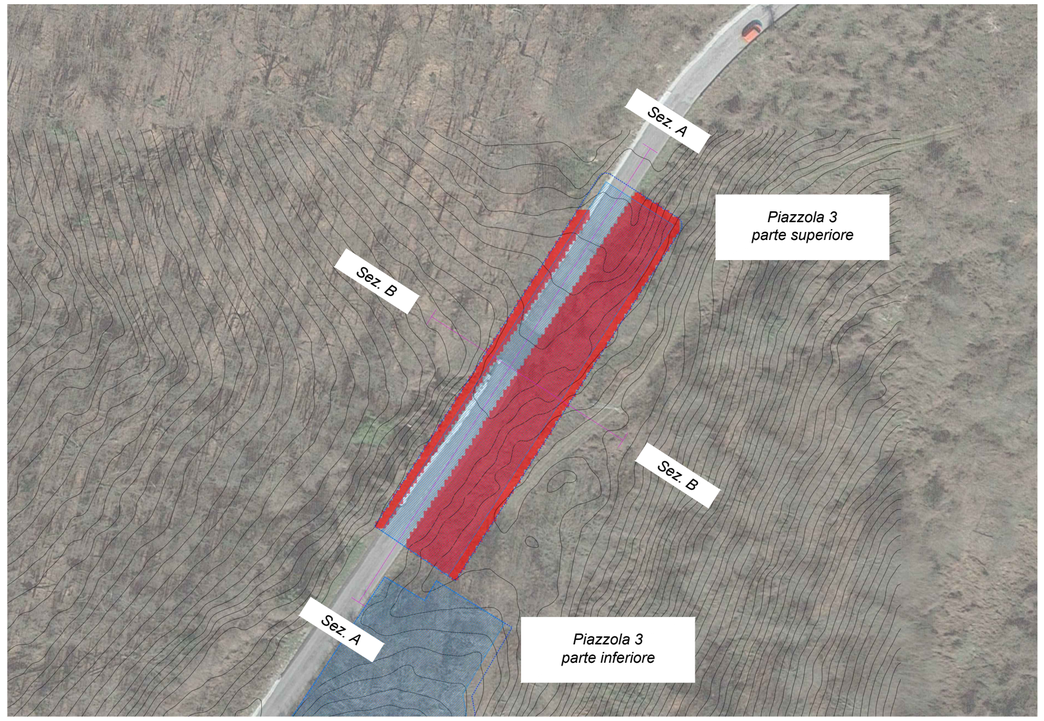

Sezione A - A

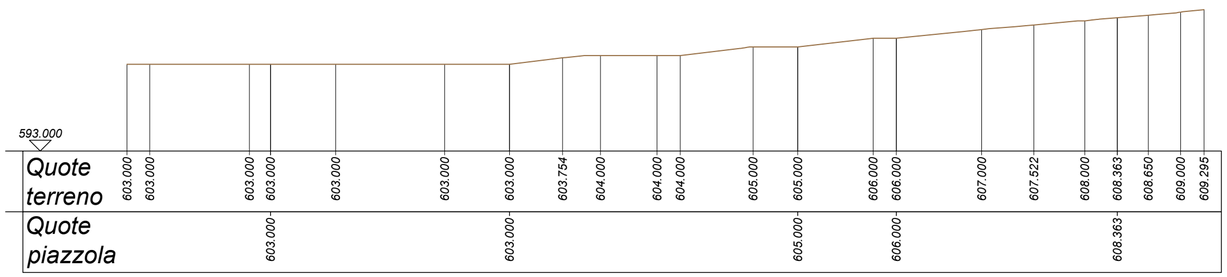

Sezione B - B

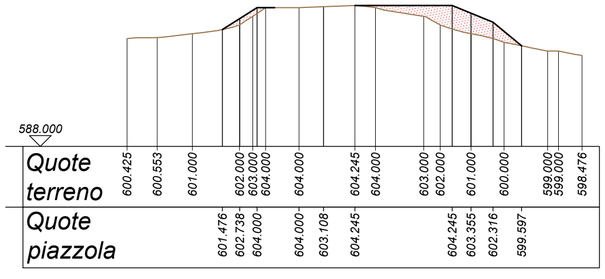


Legenda

Scavi

Riporti



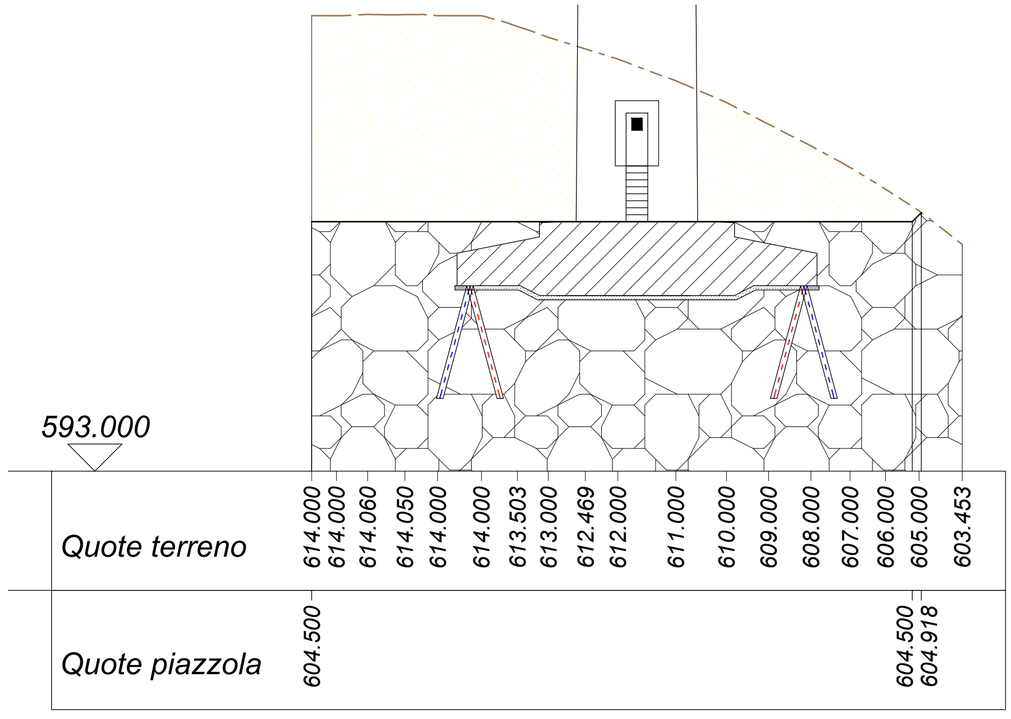

Regione Liguria

Comune Cairo Montenotte

Comune Savona

Provincia Savona

PARCO EOLICO DI SAVONA - LOC. PIANDELMELO (9 MW)

WTG03 - Planimetrie e sezioni

WTG03

Tav.25.e

Progetto definitivo	
Rev. 00 - Novembre 2023	
Scala 1:200	

PROGETTISTA

Ing. Samuele Viara
Via Damilano, 24
12049 TRINITA' (CN)

ORDINE DEGLI INGEGNERI DELLA PROVINCIA DI CUNEO
A1949 Dott. Ing. Samuele Viara

BH Wind s.r.l.
Via Zara, 5
23100 SONDRIO
tel. +39.0342.211159
fax. +39.0342.517163
www.bissiholding.com - info@bissiholding.com
C.F. - P.Iva. 01055440141
R.E.A. SO - 79322
Con Unico Socio

Società soggetta all'attività di direzione e coordinamento di Bissi Holding S.p.A.