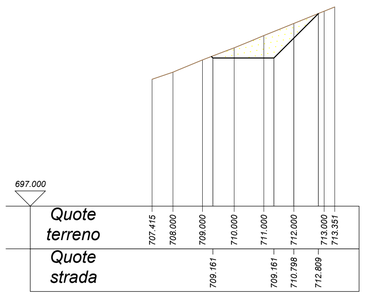
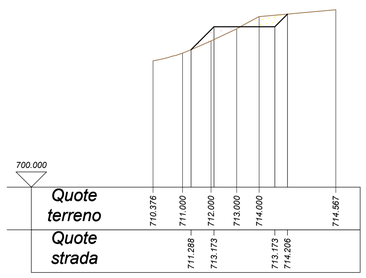
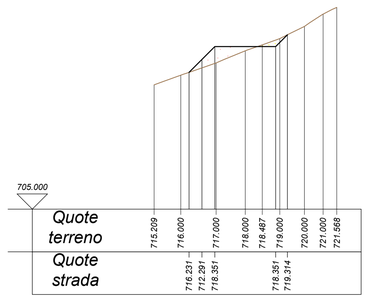
## Sezione A - A



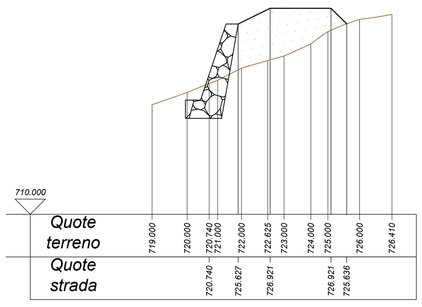

## Sezione B - B



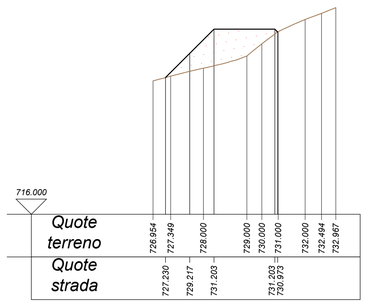

## Sezione C - C



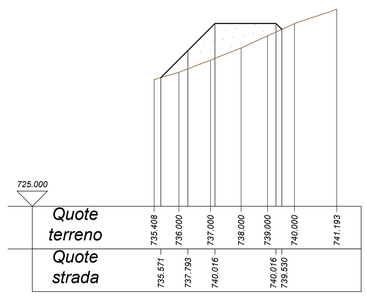

## Sezione D - D




## Sezione E - E

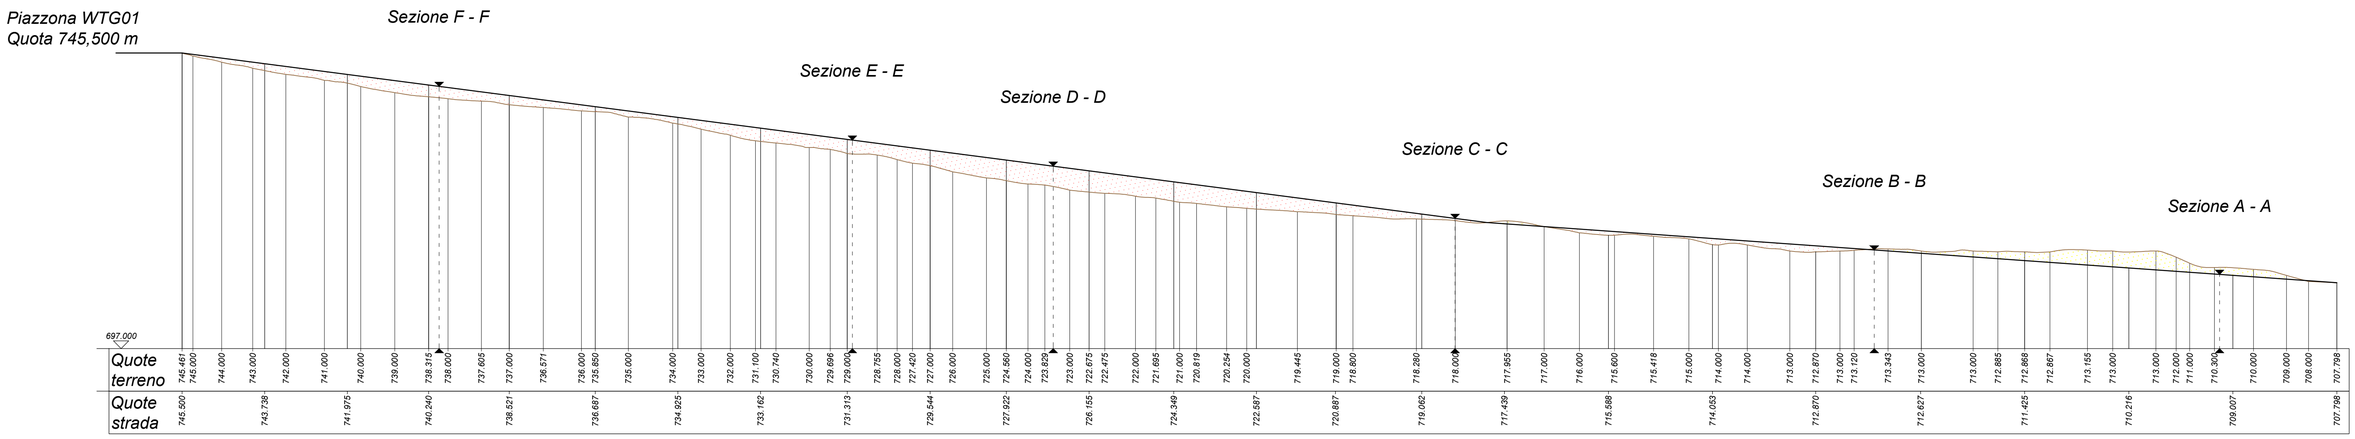



## Sezione F - F




| Volumi | |
|---|---|
| Totale volume di Sterro | 1157 m3 |
| Totale volume di Riporto | 5966 m3 |

## Sezione longitudinale della strada di accesso alla piazzola della WTG1




## Strada accesso alla WTG1 - Ortofoto



Regione Liguria — REGIONE LIGURIA
Comune Cairo Montenotte
Comune Savona
Provincia Savona

BH WIND

# PARCO EOLICO DI SAVONA - LOC. PIANDELMELO (9 MW)

Planimetria viabilità e accessi WTG01 con sezioni tipo

Tav. 26

Progetto definitivo

Rev. 00 - Novembre 2023

Scala 1:250 1:500

Bissi Marco
05.12.2023
11:00:42
GMT+00:00


PROGETTISTA
Ing. Samuele Viara
Via Damilano, 24
12049 TRINITA' (CN)


ORDINE DEGLI INGEGNERI DELLA PROVINCIA DI CUNEO
n.1949 Dott. Ing. Samuele Viara

Firmato digitalmente da
samuele viara
O = Ordine degli Ingegneri della Provincia di Cuneo
C = IT


**BH Wind s.r.l.**
Via Zara, 5
23100 SONDRIO
tel. +39.0342.211159
fax. +39.0342.517163
www.bissiholding.com - info@bissiholding.com
C.F. - P.Iva. 01055440141
R.E.A. SO - 79322
Con Unico Socio
Società soggetta all'attività di direzione e coordinamento di Bissi Holding S.p.A.