


Fondazione WTG

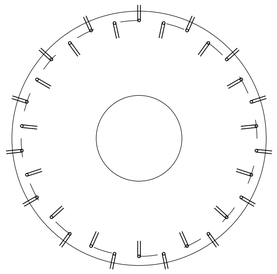


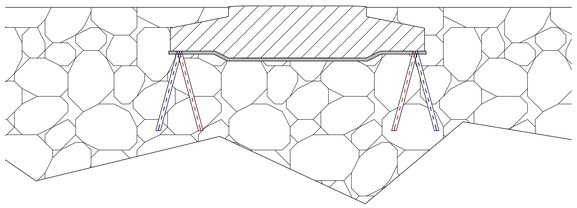

Vista frontale

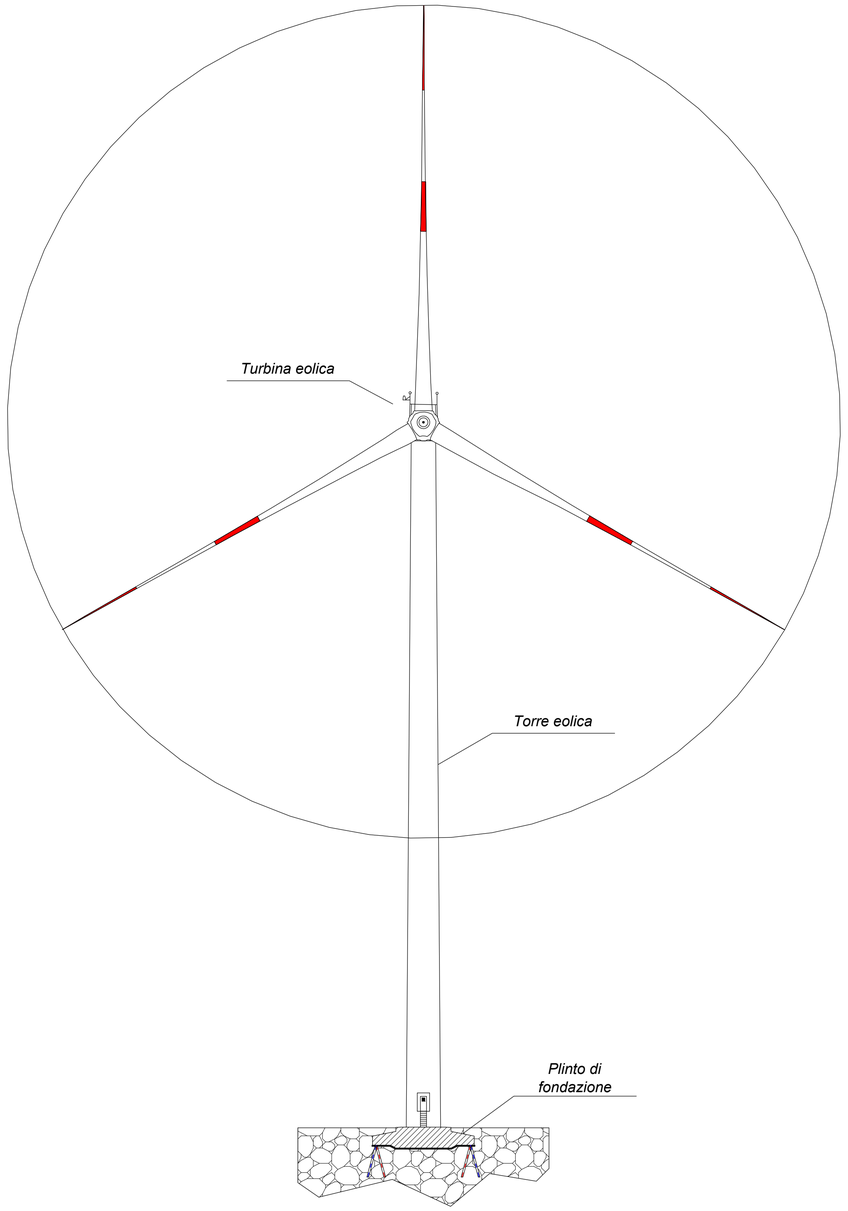

Vista laterale

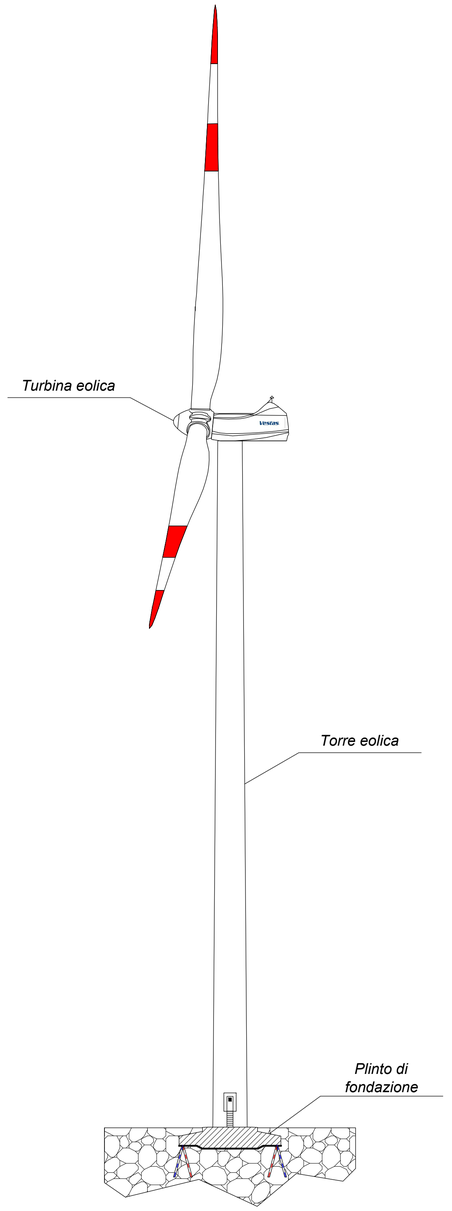

Regione Liguria	Comune Cairo Montenotte	Comune Savona	Provincia Savona

PARCO EOLICO DI SAVONA - LOC. PIANDELMELO (9 MW)

Aerogeneratore tipo: prospetti e fondazioni WTG

Tav.31

Progetto definitivo	PROGETTISTA
Rev. 00 - Novembre 2023	Ing. Samuele Viara Via Damilano, 24 12049 Trinità (CN)
Scala 1:500	

Bissi Marco
05.12.2023
10:24:52
GMT+00:00

Firmato digitalmente da
samuele viara
O = Ordine degli Ingegneri della Provincia di Cuneo
C = IT

BH Wind s.r.l.
Via Zara, 5
23100 SONDRIO
tel. +39.0342.211159
fax. +39.0342.517163
www.bissiholding.com - info@bissiholding.com
C.F. - P.Iva. 01055440141
R.E.A. SO - 79322
Con Unico Socio

Società soggetta all'attività di direzione e coordinamento di Bissi Holding S.p.A.