

Inquadramento su ortofoto




Planimetria cabina elettrica

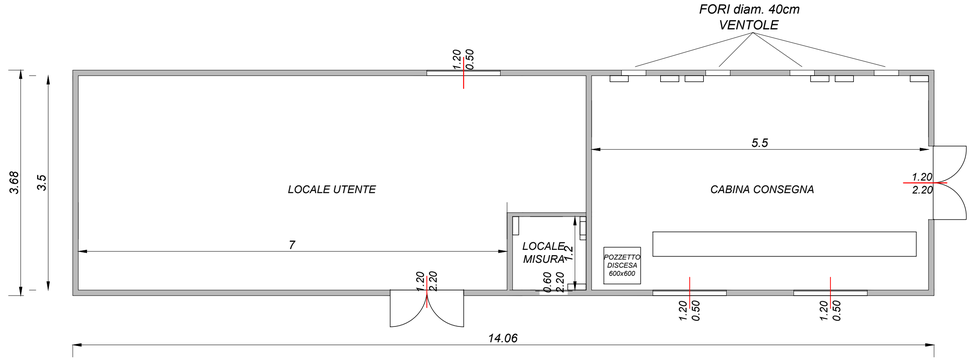


Prospetto Nord

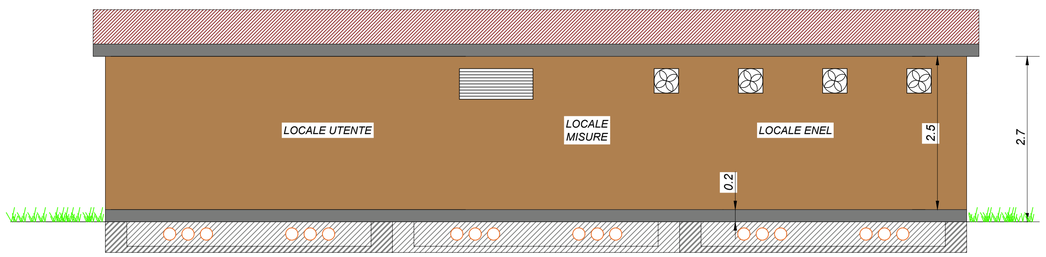


Prospetto Ovest

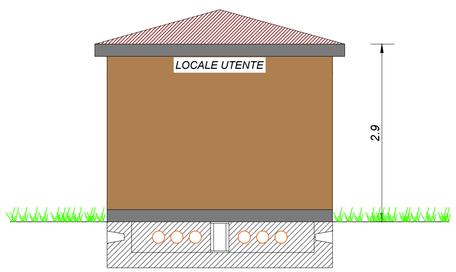

Prospetto Sud

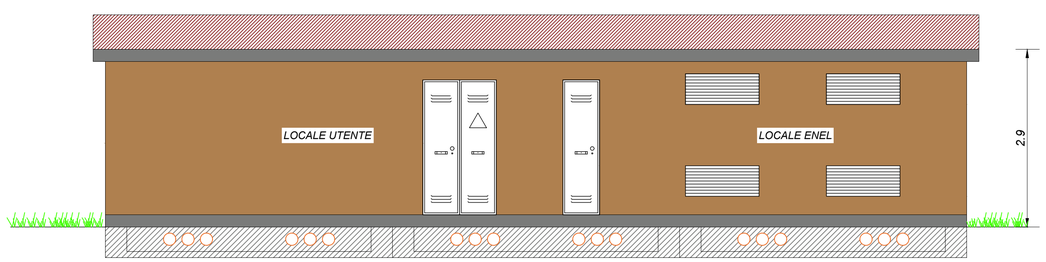

Prospetto Est

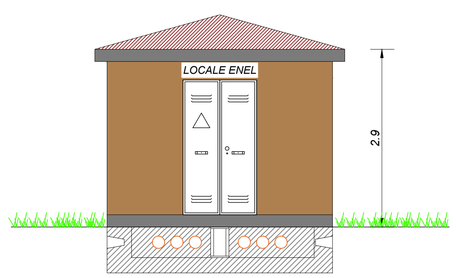

Regione Liguria	Comune Cairo Montenotte	Comune Savona	Provincia Savona

PARCO EOLICO DI SAVONA - LOC. PIANDELMELO (9 MW)

Planimetria e prospetti cabina elettrica	Tav. 32.a

Progetto definitivo	
Rev. 00 - Novembre 2023	
Scala 1:50 1:5.000	

PROGETTISTA

Ing. Samuele Viara
Via Damilano, 24
12049 TRINITA' (CN

ORDINE DEGLI INGEGNERI DELLA PROVINCIA DI CUNEO
A1949 Dott. Ing. Samuele Viara

Bissi Marco
05.12.2023
10:24:52
GMT+00:00

Firmato digitalmente da

samuele viara

O = Ordine degli Ingegneri della Provincia di Cuneo
C = IT

BH Wind s.r.l.
Via Zara, 5
23100 SONDRIO
tel.+39.0342.211159
fax. +39.0342.517163

www.bissiholding.com - info@bissiholding.com
C.F. - P.Iva. 01055440141
R.E.A. SO - 79322
Con Unico Socio

Società soggetta all'attività di direzione e coordinamento di Bissi Holding S.p.A.

Regione Liguria

REGIONE LIGURIA

Comune Cairo Montenotte

Comune Savona

Provincia Savona

PAR PARIBVS

PARCO EOLICO DI SAVONA - LOC. PIANDELMELO (9 MW)

BH WIND

Planimetria e prospetti cabina elettrica

Tav. 32.b

Progetto definitivo		
Rev. 00 - Novembre 2023		
Scala	1:50	1:5.000

PROGETTISTA

Ing. Samuele Viara
Via Damilano, 24
12049 TRINITA' (CN)

ORDINE DEGLI INGEGNERI DELLA PROVINCIA DI CUNEO
A1949 Dott. Ing. Samuele Viara

BH Wind s.r.l.
Via Zara, 5
23100 SONDRIO
tel. +39.0342.211159
fax. +39.0342.517163

www.bissiholding.com - info@bissiholding.com
C.F. - P.Iva. 01055440141
R.E.A. SO - 79322
Con Unico Socio


Società soggetta all'attività di direzione e coordinamento di Bissi Holding S.p.A.

BISSI holding energy for the future


Inquadramento su ortofoto




Planimetria cabina elettrica

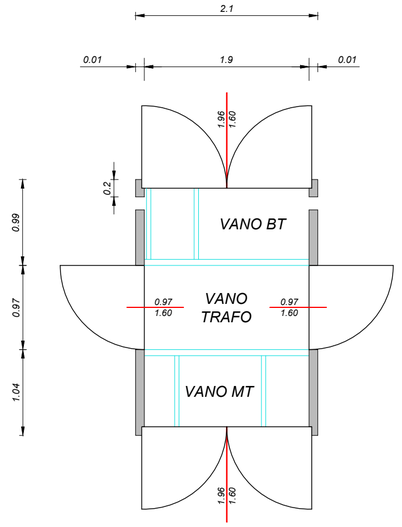


Lato vano MT

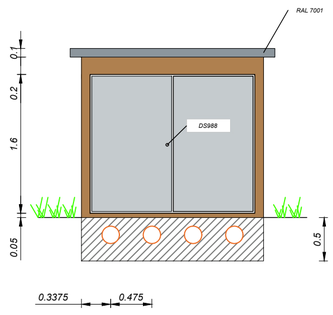

Lato destro

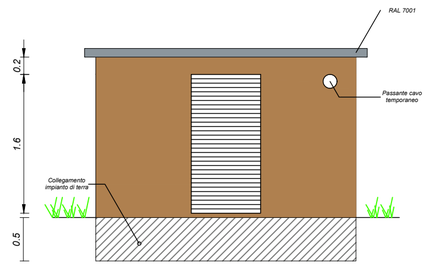

Lato vano BT

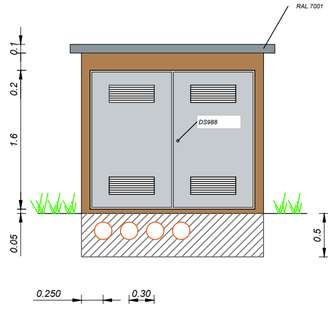

Lato sinistro

