


Dismissione del plinto di fondazione - Fase di esercizio

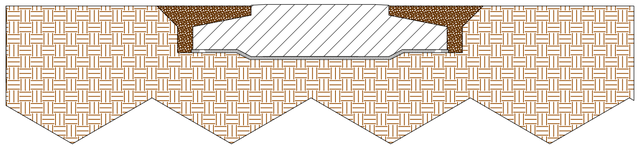


Dismissione del plinto di fondazione - Smontaggio torre e rimozione piazzola di manutenzione

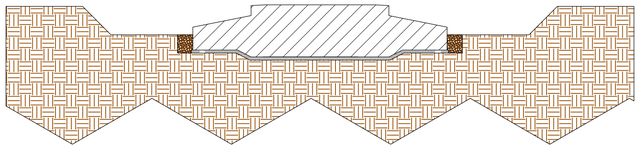


Dismissione del plinto di fondazione - Demolizione del plinto di fondazione

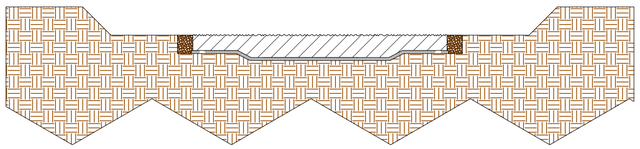


Dismissione del plinto di fondazione - Ripristino finale

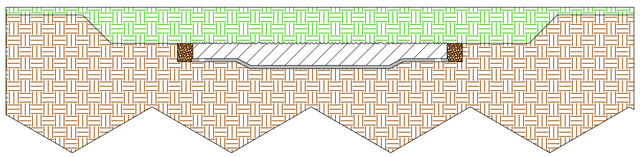


Dismissione della piazzola di manutenzione - Fase di esercizio

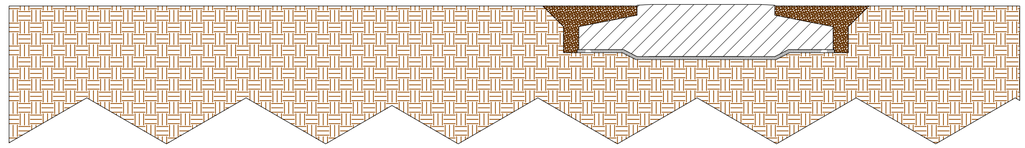


Dismissione della piazzola di manutenzione - Smontaggio torre e rimozione piazzola di fondazione

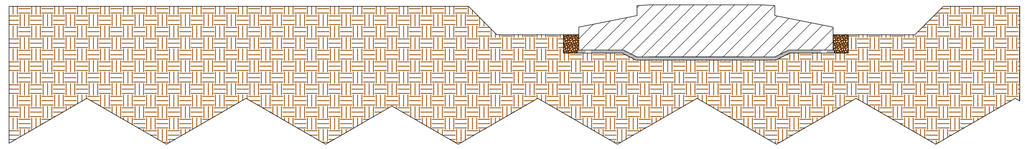

Dismissione della piazzola di manutenzione - Demolizione del plinto di fondazione

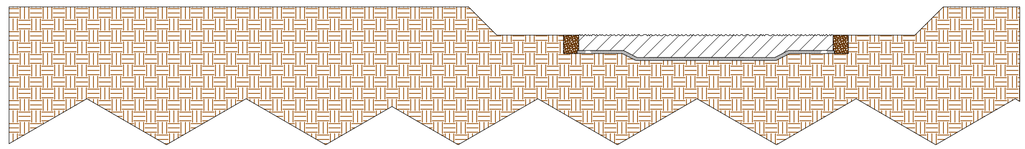

Dismissione della piazzola di manutenzione - Ripristino finale

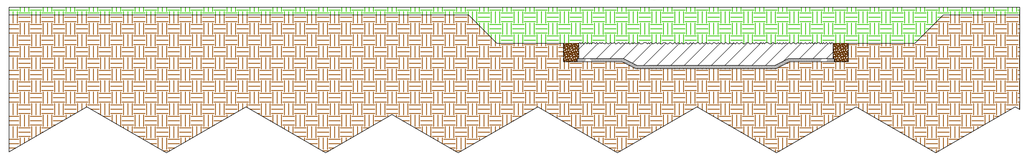

Regione Liguria — REGIONE LIGURIA

Comune Cairo Montenotte

Comune Savona

Provincia Savona

PARCO EOLICO DI SAVONA - LOC. PIANDELMELO (9 MW)

BH WIND

Rappresentazione opere di dismissione	*Tav. 35*

Progetto definitivo	*PROGETTISTA*
Rev. 00 - Novembre 2023	Ing. Samuele Viara Via Damilano, 24 12049 Trinità (CN)
Scala 1:25 1:200	ORDINE DEGLI INGEGNERI DELLA PROVINCIA DI CUNEO n.1949 Dott. Ing. Samuele Viara

Bissi Marco
05.12.2023
10:24:52
GMT+00:00

Firmato digitalmente da

samuele viara

O = Ordine degli Ingegneri della Provincia di Cuneo
C = IT


BH Wind s.r.l.
Via Zara, 5
23100 SONDRIO
tel. +39.0342.211159
fax. +39.0342.517163

www.bissiholding.com - info@bissiholding.com
C.F. - P.Iva. 01055440141
R.E.A. SO - 79322
Con Unico Socio

Società soggetta all'attività di direzione e coordinamento di Bissi Holding S.p.A.

Dismissione del cavidotto con cavi non autoportanti

Fase di esercizio — *Rimozione dei cavi* — *Ripristino finale del sito*

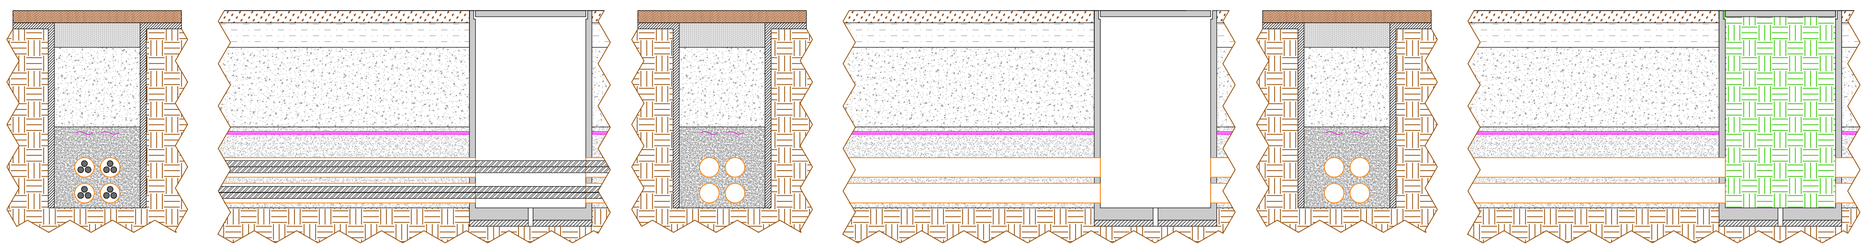

Dismissione del cavidotto con cavi autoportanti

Fase di esercizio — *Rimozione dei cavi* — *Ripristino finale del sito*

