
Firmato digitalmente da
ENRICO GROSSO
CN = ENRICO GROSSO
O = ENRICO GROSSO
C = IT

PLANIMETRIA STATO ATTUALE

PUNTI RIPRESA FOTOGRAFICA

Scala 1:200

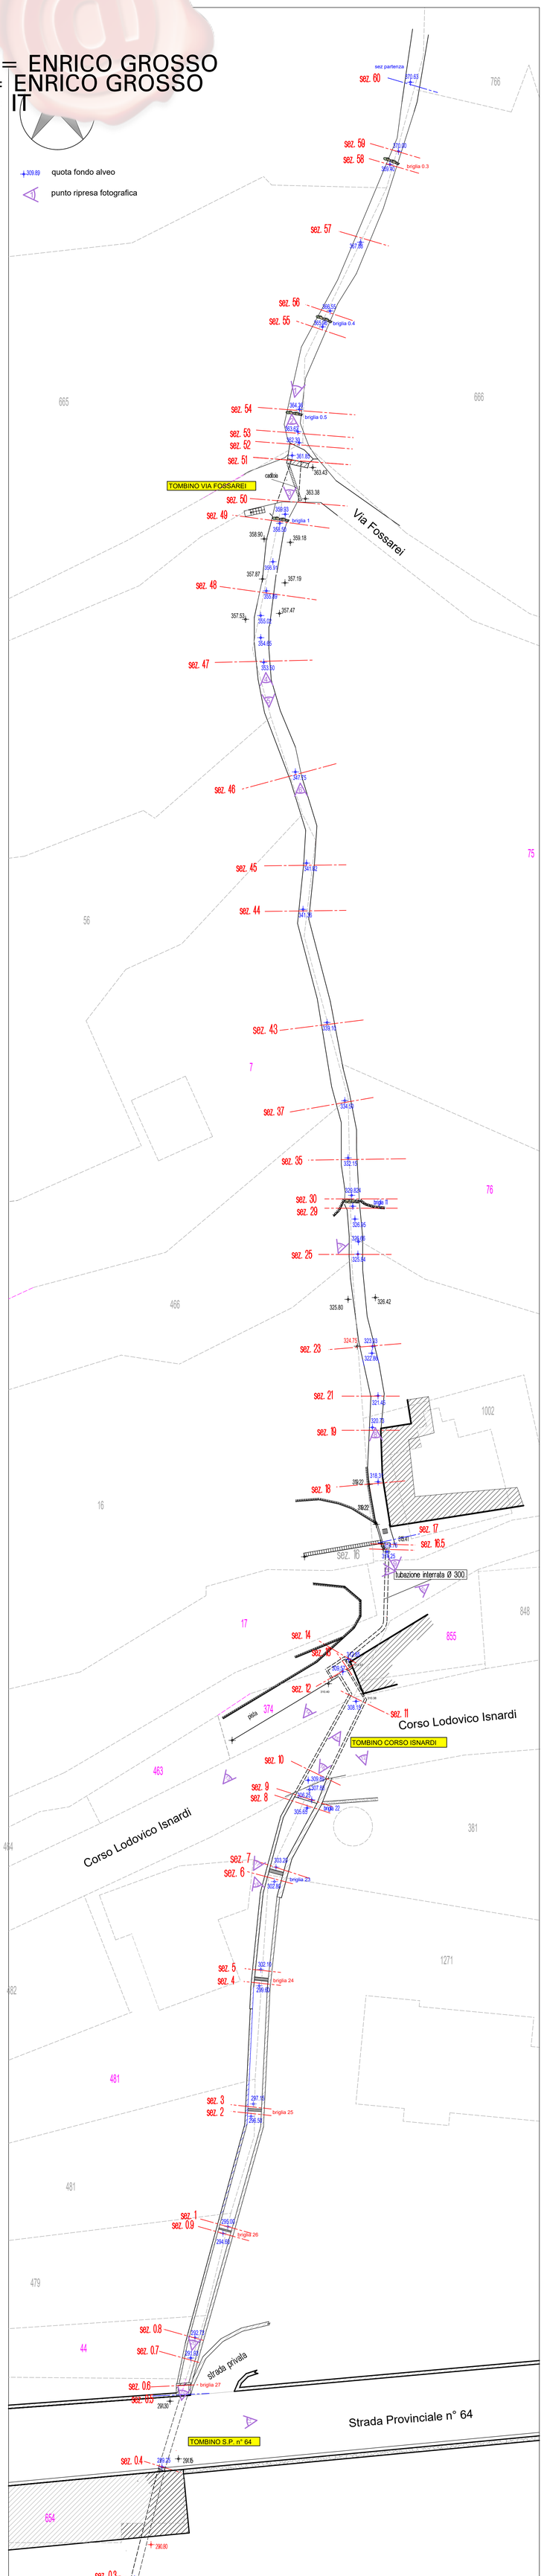

PLANIMETRIA STATO DI PROGETTO

Scala 1:200




PLANIMETRIA DI RAFFRONTO

Scala 1:200



Vista panoramica Rio Restello

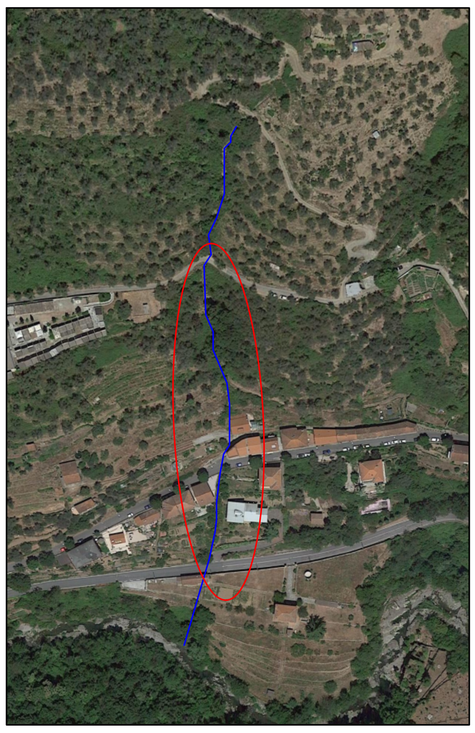

Comune di PIGNA

Provincia Imperia

LAVORI DI SISTEMAZIONE DEL CORSO D'ACQUA IN PROSSIMITA' DI CASE RESTELLO IN CORSO ISNARDI NEL CENTRO ABITATO DI PIGNA CAPOLUOGO

PROGETTO DEFINITIVO - ESECUTIVO

PLANIMETRIA

STATO ATTUALE - DI PROGETTO - RAFFRONTO

Tav. n. 2

novembre 2023

I Progettisti

Ing. Enrico Grosso

Geom. Sauro Schiavolini

Il presente elaborato è opera dell'ingegno e costituisce oggetto di diritto d'autore ex art. 2575 e segg. Cod. Civ. e L. 22/04/1941 n° 633 e s. m. e i.
Ogni violazione (riproduzione dell'opera, anche parziale o per stralcio, imitazionhe, contraffazione, ecc.) sarà perseguita penalmente.
In caso di richiesta di accesso agli atti, i presenti elaborati si intendono sottoposti alla disciplina e alle limitazioni di cui al D. Lgs. 50/2016 e s.m. e i.
e a tutta la disciplina relativa agli appalti pubblici

H/L = 1189 / 841 (1.00m²)