

SEZIONE TIPOLOGICA 1 - Scogliere con sistemazione del versante naturale
Scala 1:50

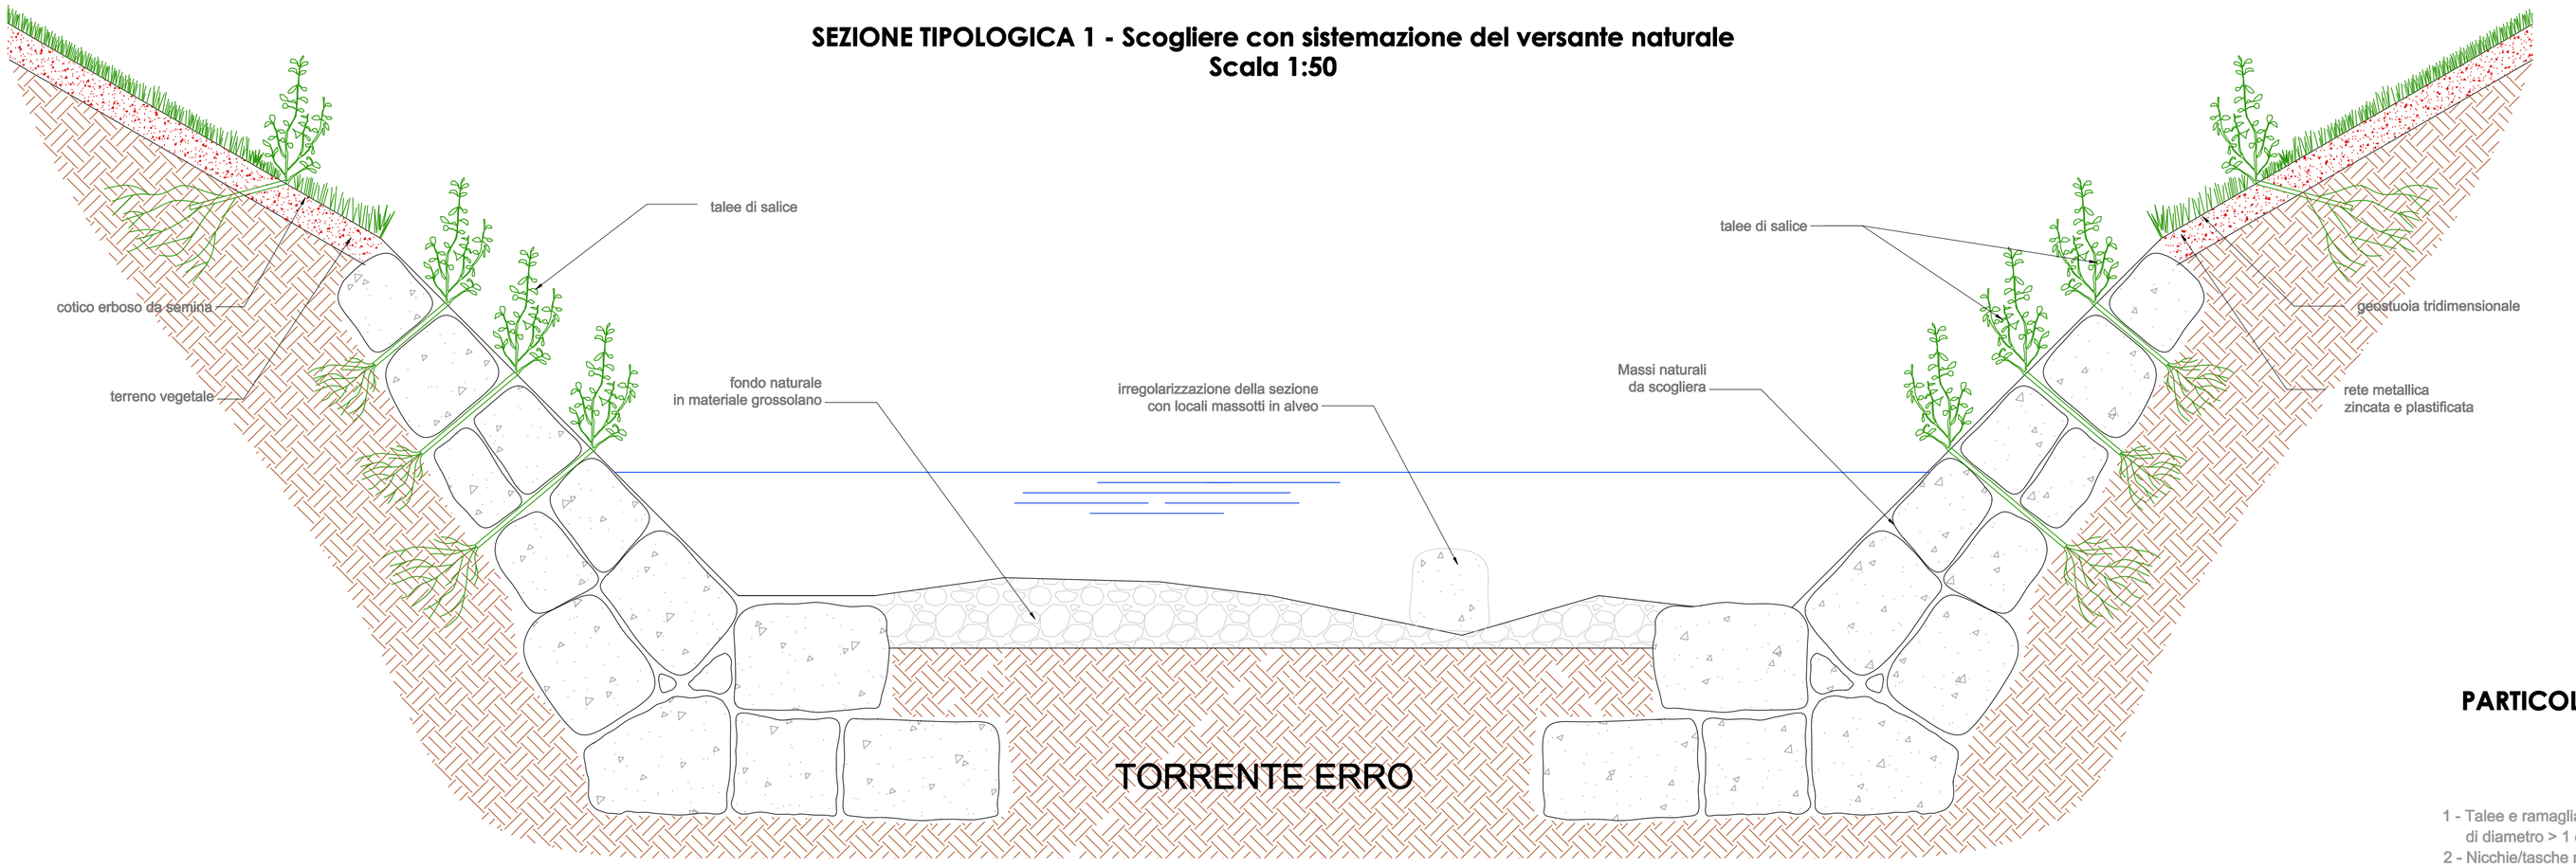


PARTICOLARE 1: fascinata con viminate
Scala 1:10

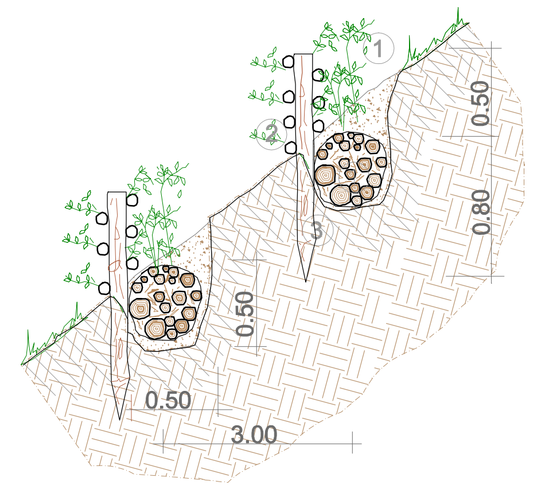


1 - Fascine con almeno 5 rami di diametro > 1 cm
2 - Verghe di salice di diametro: 2-3 cm
3 - Paletti di legno di diametro 4-7 cm

PARTICOLARE 2: scogliera rinverdita con talee
Scala 1:10


1 - Talee e ramaglia viva: almeno 10 rami
di diametro > 1 cm per ogni metro di sistemazione
2 - Nicchie/tasche nella scogliera per piantumazione
3 - Massi naturali della scogliera

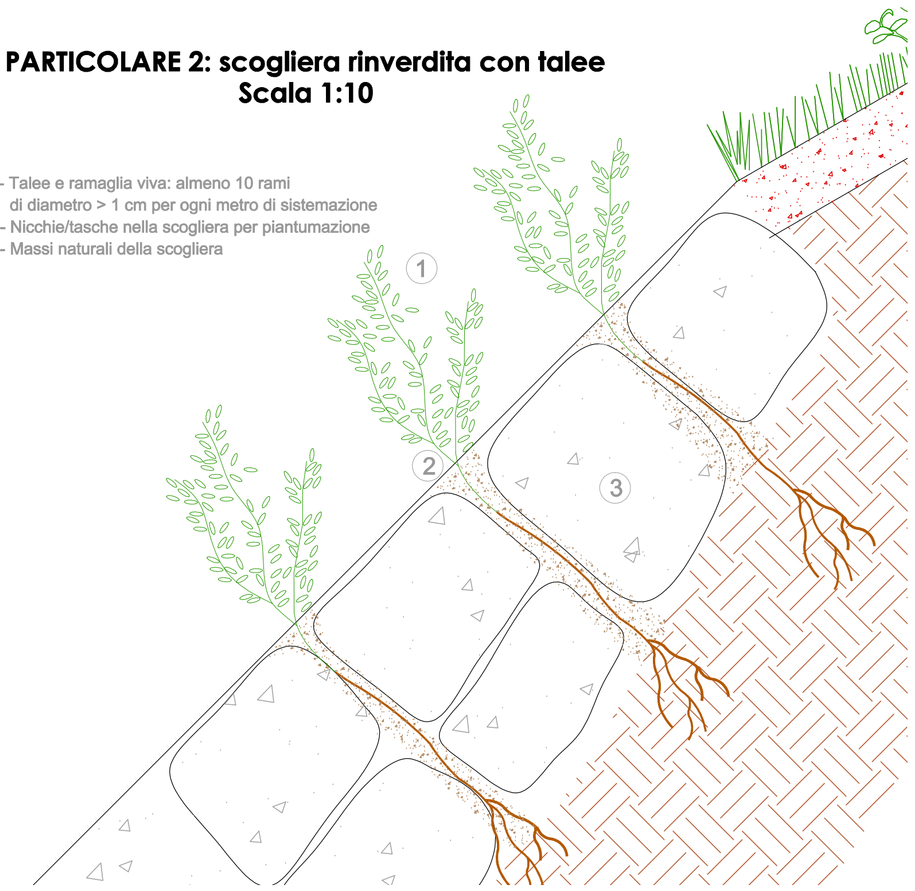


SEZIONE TIPOLOGICA 2 - Regolarizzazione delle sponde
Scala 1:50

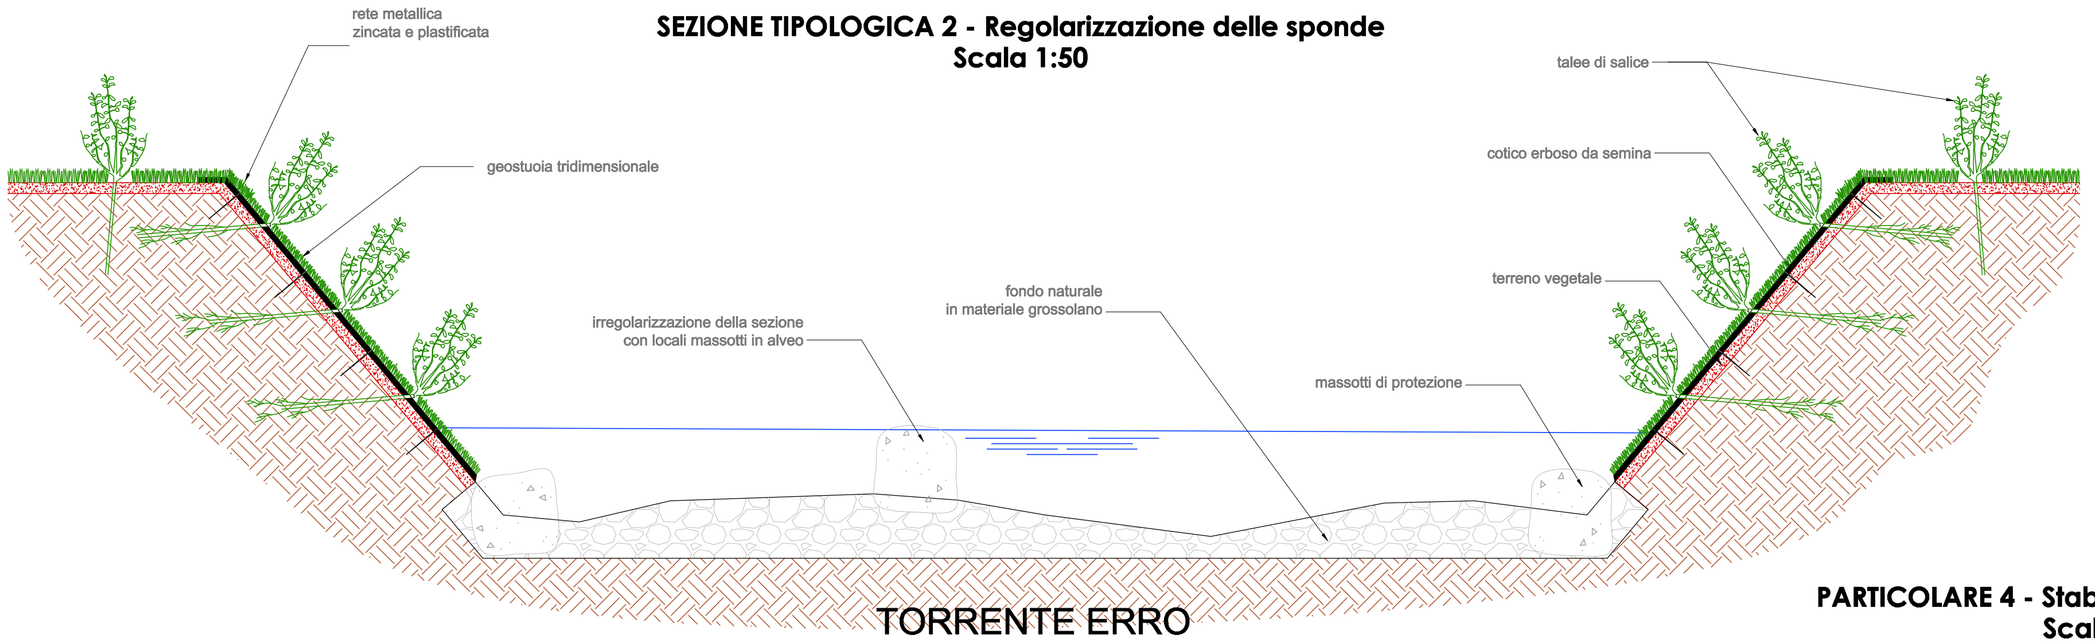

PARTICOLARE 3 - Protezione delle sponde naturali
Scala 1:25

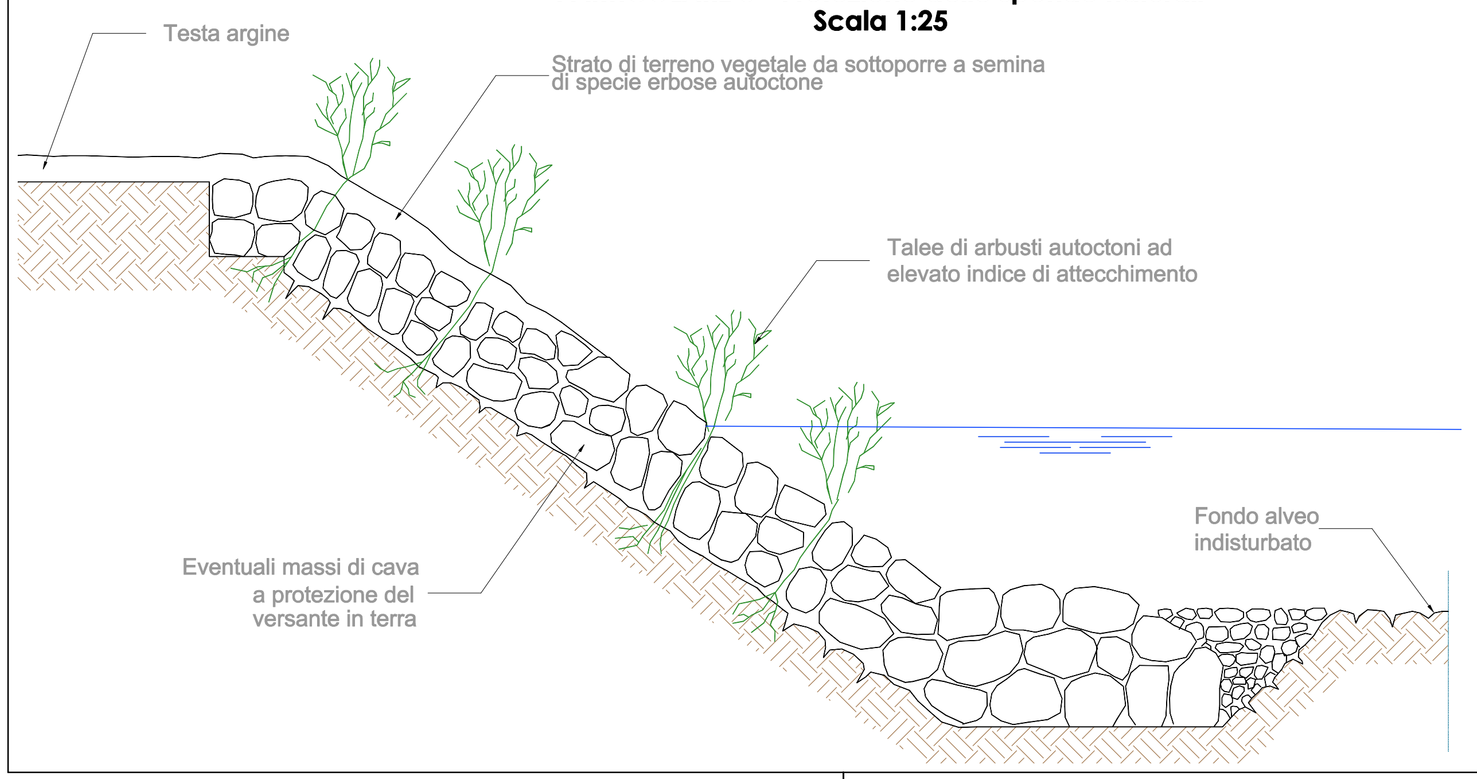

PARTICOLARE 4 - Stabilizzazione del versante
Scala 1:25

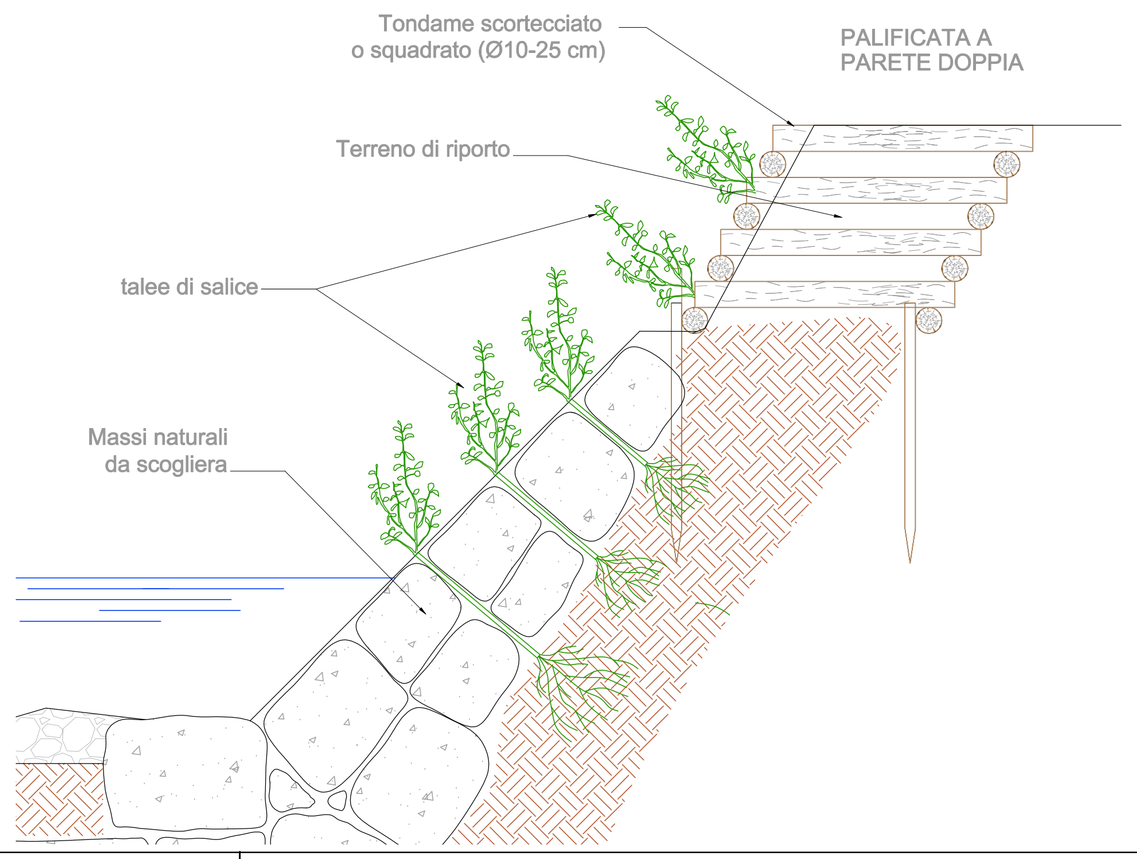

COMUNE DI PONTINVREA
Provincia di Savona

SISTEMAZIONE IDRAULICA DEL T. ERRO
TRA LOC. BADIA E LA CONFLUENZA CON IL RIO LABIOSO
CUP: C94D22001440002

PROGETTO DI FATTIBILITA' TECNICA ED ECONOMICA
(Art. 23 D.lgs 50/2016)

committente:
COMUNE DI PONTINVREA
Servizio Lavori Pubblici, Manutentivi, Ambiente
P.zza dell'Indipendenza n.25, 17042 Pontinvrea

Studio idrologico / idraulico
DHI S.r.l. a socio unico
Via Bombrini, 11/12
I-16149 Genova
Italia

(Progettista)
GIORGIO FRANZONI - INGEGNERE
INGEGNERIA IDRAULICA E CIVILE
Via Baglietto 6/7 - 17100 SAVONA
Cod.Fisc. FRNGRG 69S22 I480J
P.IVA 01 20 29 80 098

(Progettista)
SILVIO DE AMBROGGI - INGEGNERE
Via SS. Giacomo e Filippo 18/4
17015 CELLE LIGURE
C.F. DMBSLV82E23 I480A
P.IVA 01624850099

oggetto:
ACCORGIMENTI PER LA MITIGAZIONE
DELL'IMPATTO AMBIENTALE

elaborato
PR - B8

data Novembre 2023

scala 1:250

cod. 00596	percorso file	redatto	corretto	approvato
rev1	motivo	ING. S. DE AMBROGGI	ING. G. FRANZONI	ING. G. FRANZONI
rev2	motivo			
rev3	motivo			
rev4	motivo			
rev5	motivo			
rev6	motivo			