

PLANIMETRIA DI RILIEVO SU BASE C.T.R. - LOTTO A+B (scala 1:250)

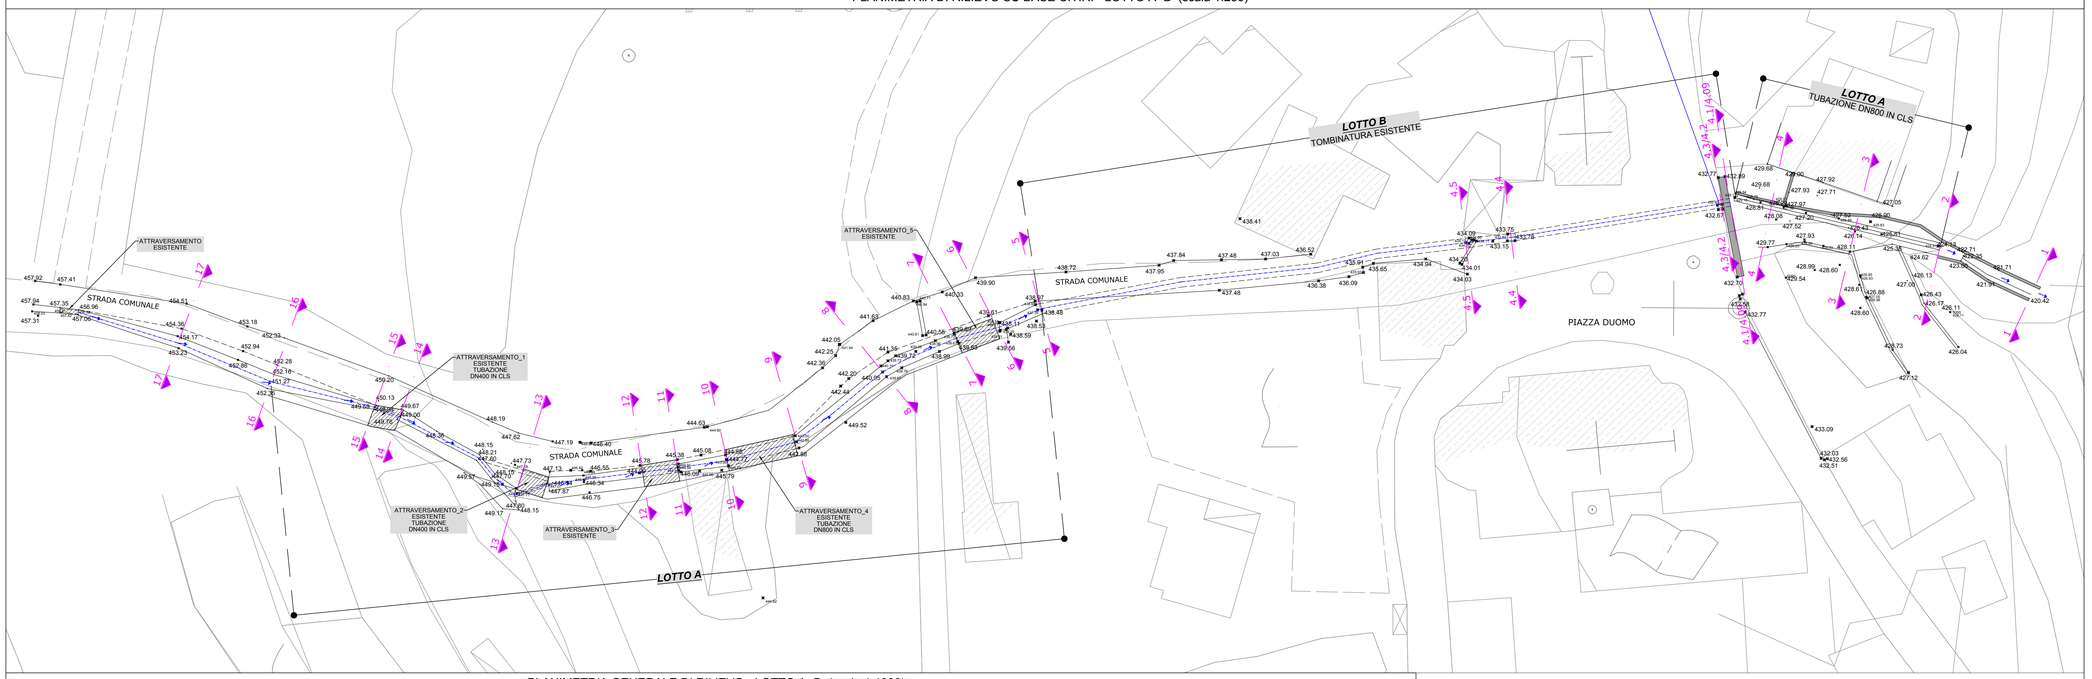

PLANIMETRIA GENERALE DI RILIEVO - LOTTO A+B (scala 1:1000)

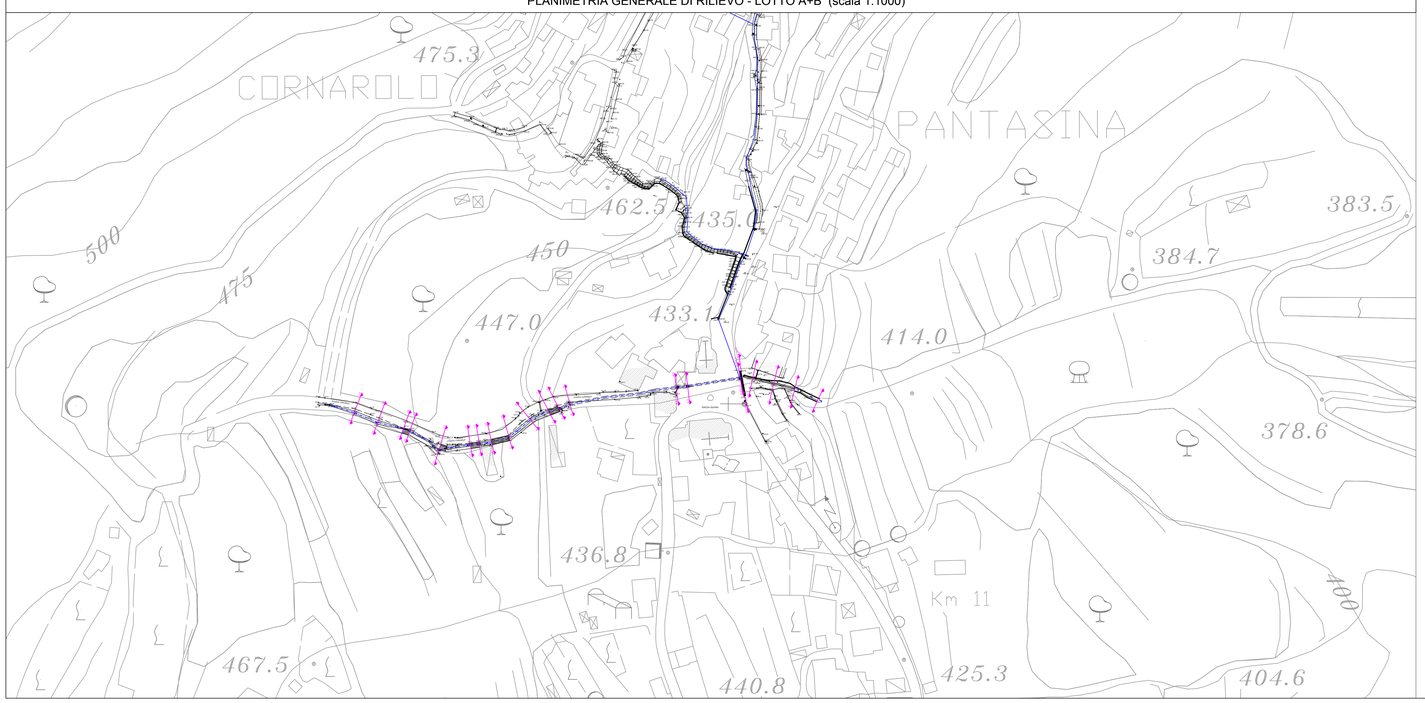

Legenda

- Quote di rilievo
- Linea di rilievo
- Linea di sezione
- Asse rio
- C.T.R.

COMUNE DI VASIA

Studio Tecnico TRS
Via XX Settembre, 24 - 18038 Sanremo
Tel 0184 996051 - Fax 0184 996017
E-mail info@studiotrs.it - www.studiotrs.it
PEC: stefana.rossi@ingpec.eu

Firmato digitalmente da

CRISTIAN ALBERTI

CN = ALBERTI CRISTIAN
O = Collegio dei Geometri di Imperia
C = IT

PROGETTO DEFINITIVO - ESECUTIVO

Intervento di messa in sicurezza dissesto idrogeologico versante a monte in corrispondenza dell'abitato di Pantasina_S.P. 40_CUP B27C20000030001

Numero tavola: H.1

Titolo elaborato: ***STUDIO IDRAULICO***
Planimetria di rilievo su base C.T.R.
Lotto A - Lotto B

Tecnici
Dott. Ing. Stefana Rossi

Elaborazioni grafiche: Geom. Anna Ciccone
Rilievi: Geom. Cristian Alberti - Geom. Daniele Cotta

Collaborazione: Ing. Civile Ambientale iunior Fabio Ravera
Ing. Civile Ambientale iunior Silvia Redaelli

Committente: Amm.ne Comunale di Vasia

Spazio per annotazioni ente

CODICE FILE	CODICE ELAB.	REVISIONE	SCALA:
TAV H.1_H.2_PLAN_PROF_SEZ_RILIEVO_LOTTO A+B_VASIA.DWG	PECVPLR01OR	X	VARIA

REV.	DESCRIZIONE	DATA
	Emissione	Dicembre 2022
1		
2		