

PROFILO LONGITUDINALE DI RILIEVO - LOTTO A+B (scala 1:250)

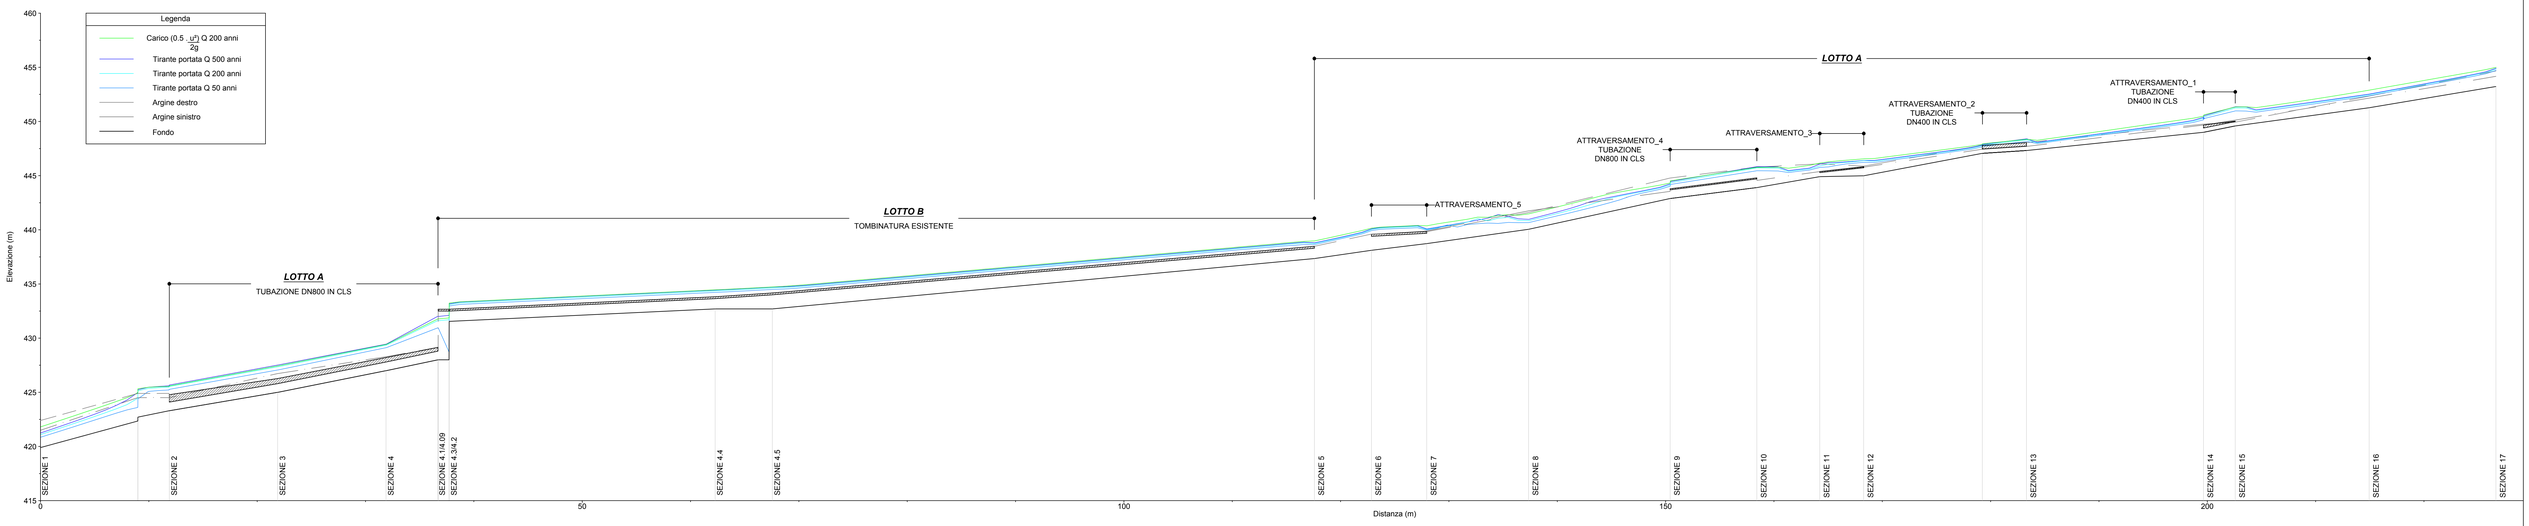

SEZIONI IDRAULICHE DI RILIEVO - LOTTO A+B (scala 1:50)

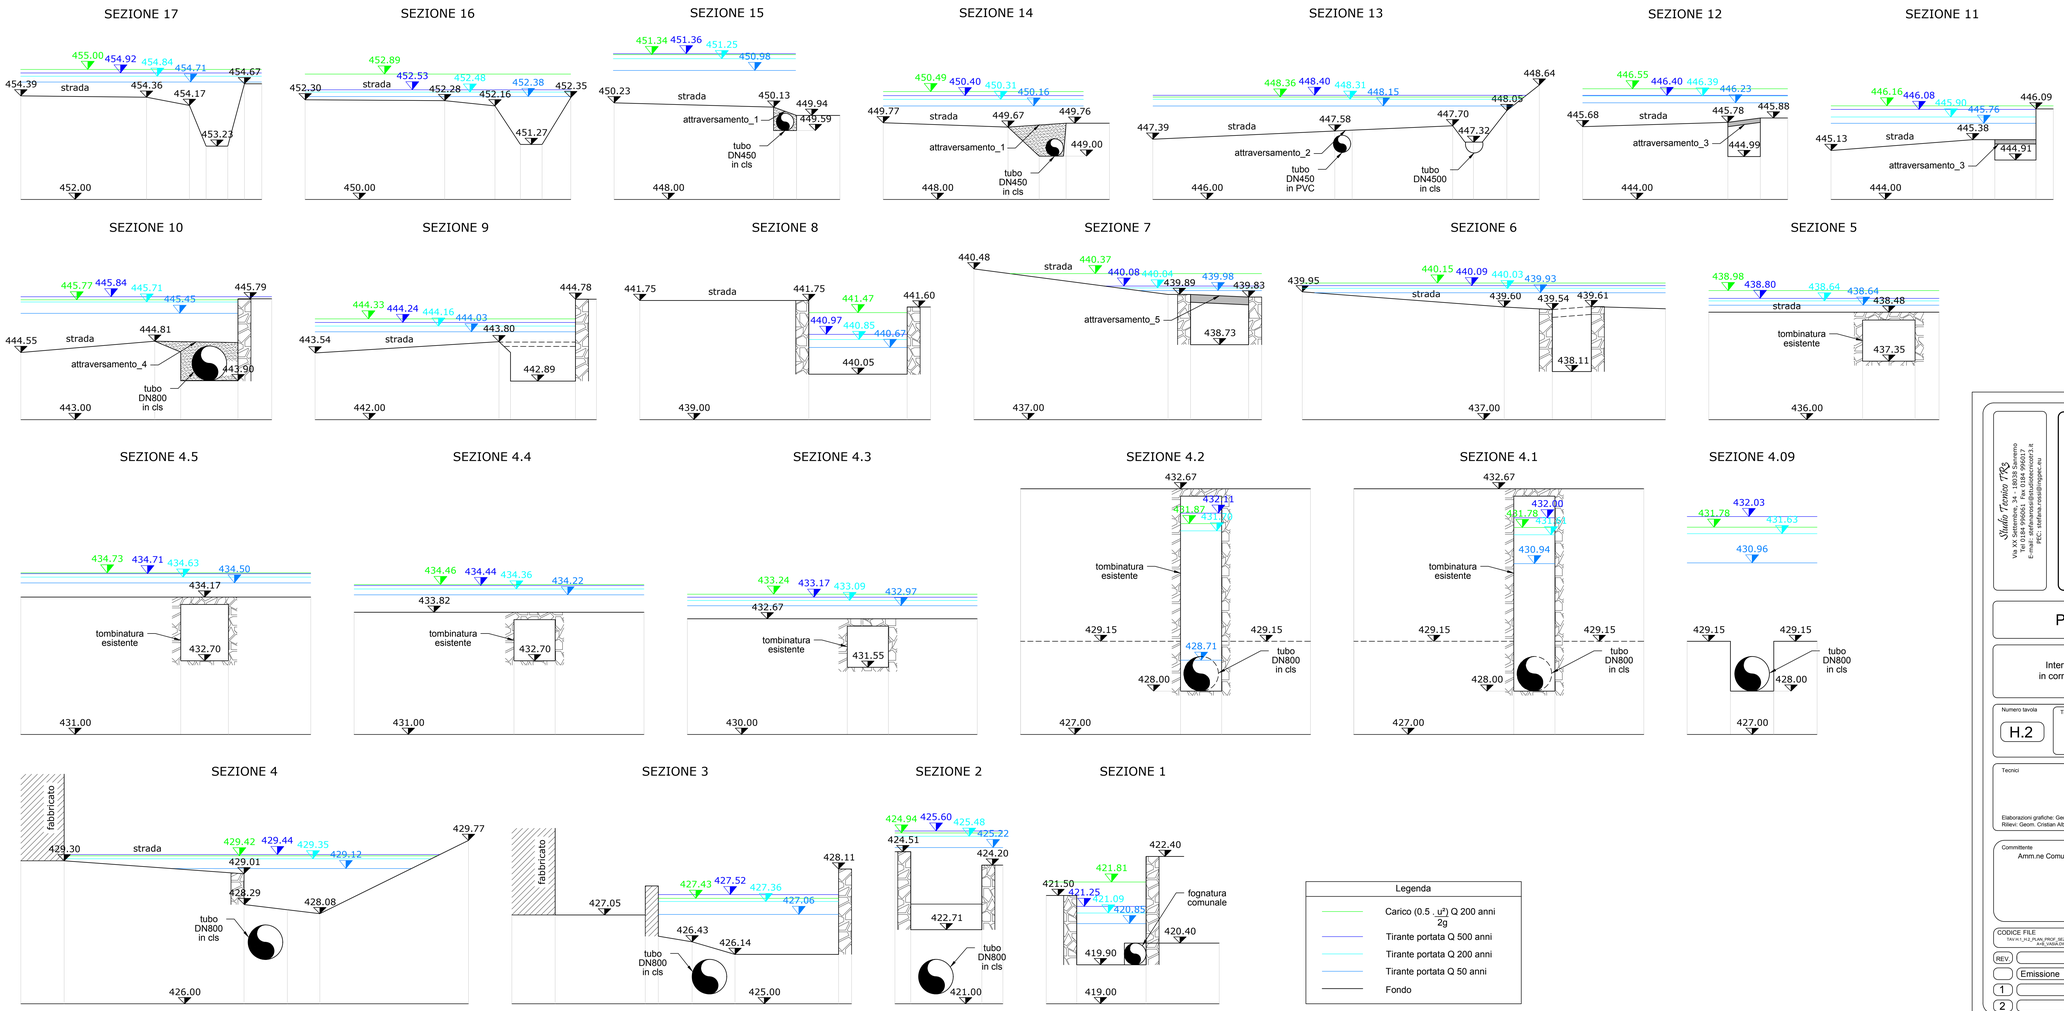

Studio Tecnico TPS
Via XX Settembre, 27 - 18038 Sanremo
Tel 0184 995661 Fax 0184 995017
E-mail: info@studiotecnicotps.it
PEC: stefana.rossi@ingpec.eu

COMUNE DI VASIA

PROGETTO DEFINITIVO - ESECUTIVO

Intervento di messa in sicurezza dissesto idrogeologico versante a monte in corrispondenza dell'abitato di Pantasina_S.P. 40_CUP B27C20000030001

Numero tavola: H.2

Titolo elaborato: ***STUDIO IDRAULICO*** Profilo longitudinale e sezioni idrauliche di rilievo Lotto A - Lotto B

Tecnici
Dott. Ing. Stefana Rossi

Elaborazioni grafiche: Geom. Anna Ciccone
Rilievi: Geom. Cristian Alberti - Geom. Daniele Cotta

Collaborazione: Ing. Civile Ambientale junior Fabio Ravera
Ing. Civile Ambientale junior Silvia Redaelli

Committente: Amm.ne Comunale di Vasia

Spazio per annotazioni ente

CODICE FILE	CODICE ELAB.	REVISIONE	SCALA:
TAV.H.1_H.2_PLAN_PROF_SEZ_RILIEVO_LOTTO A+B_VASIA.DWG	PECVPSR02QR	X	VARIA

REV.	DESCRIZIONE	DATA
	Emissione	Dicembre 2022
1		
2		