

PLANIMETRIA DI PROGETTO SU BASE C.T.R. - LOTTO A (scala 1:250)

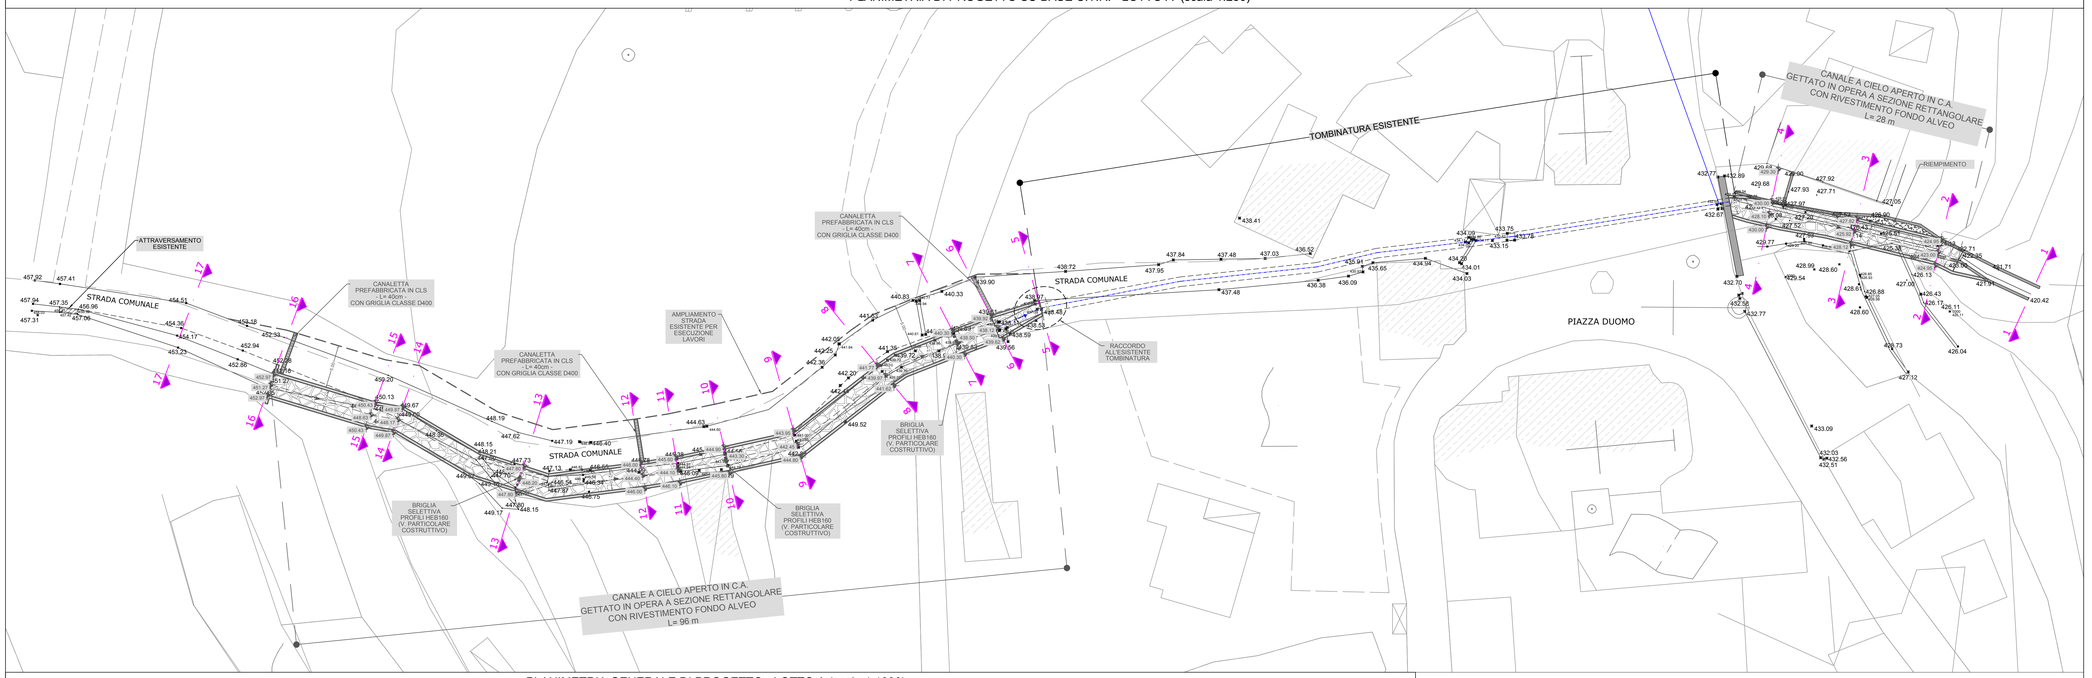

PLANIMETRIA GENERALE DI PROGETTO - LOTTO A (scala 1:1000)

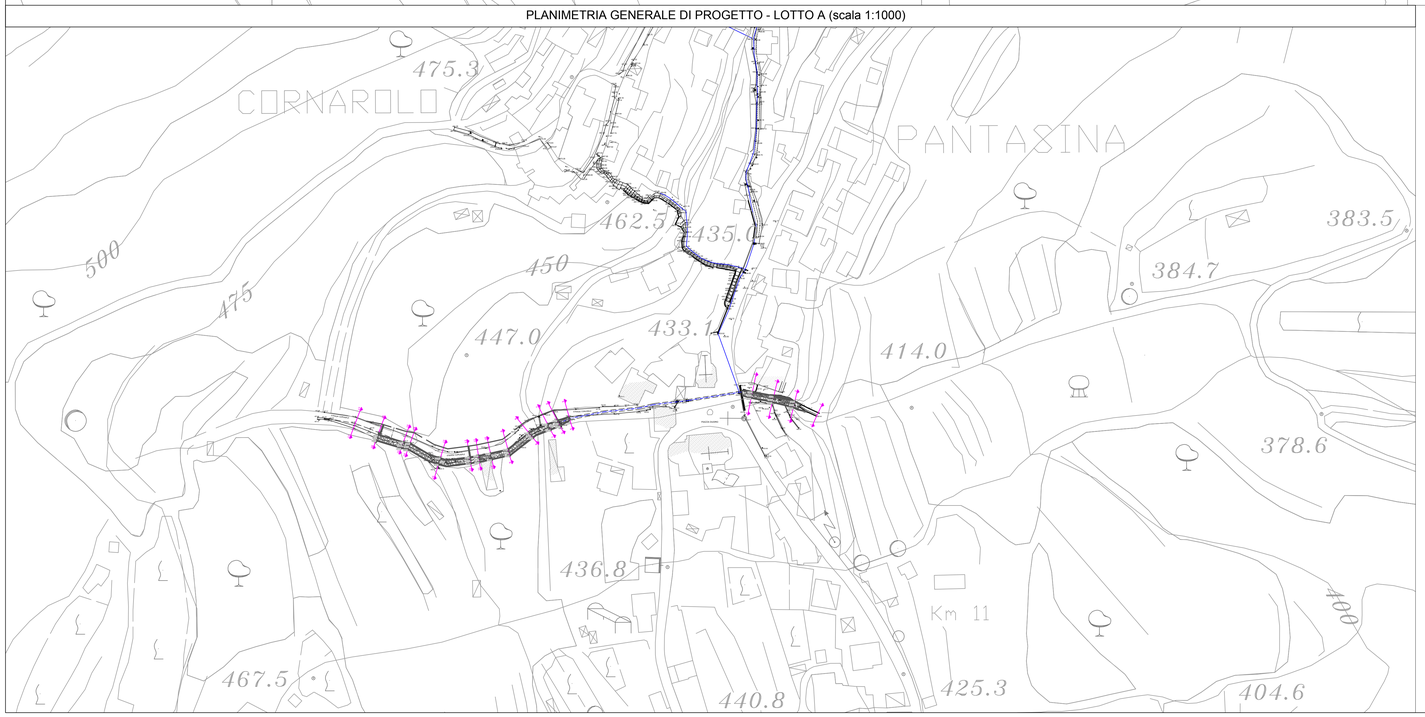

Legenda

- 437.84 — Quote di rilievo
- Linea di rilievo
- Linea di sezione
- Asse rio
- C.T.R.
- 451.27 — Quote di progetto
- Opere in progetto

Studio Tecnico TRS
Via XX Settembre n. 34 - 18038 Sanremo
Tel 0184 995605 - Fax 0184 995603
E-mail: info@studiotecnicotrs.it
PEC: stefania.rossi@ingpec.eu

COMUNE DI VASIA

PROGETTO DEFINITIVO - ESECUTIVO

Intervento di messa in sicurezza dissesto idrogeologico versante a monte in corrispondenza dell'abitato di Pantasina_S.P. 40_CUP B27C20000030001

Numero tavola: H.3

Titolo elaborato: ***STUDIO IDRAULICO***
Profilo longitudinale e sezioni idrauliche di rilievo
Lotto A

Tecnici
Dott. Ing. Stefàna Rossi

Elaborazioni grafiche: Geom. Anna Ciccone
Rilievi: Geom. Cristian Alberti - Geom. Daniele Cotta

Collaborazione: Ing. Civile Ambientale iunior Fabio Ravera
Ing. Civile Ambientale iunior Silvia Redaelli

Committente: Amm.ne Comunale di Vasia

Spazio per annotazioni ente

CODICE FILE: TAV.H.3_H.4_PLAN_PROF_SEZ_PROGETTO_LOTTO A_VASIA.DWG

CODICE ELAB.: PECVPLP03OR

REVISIONE: X

SCALA: VARIA

REV.	DESCRIZIONE	DATA
	Emissione	Dicembre 2022
1		
2		