

PROFILO LONGITUDINALE DI PROGETTO - LOTTO A (scala 1:250)

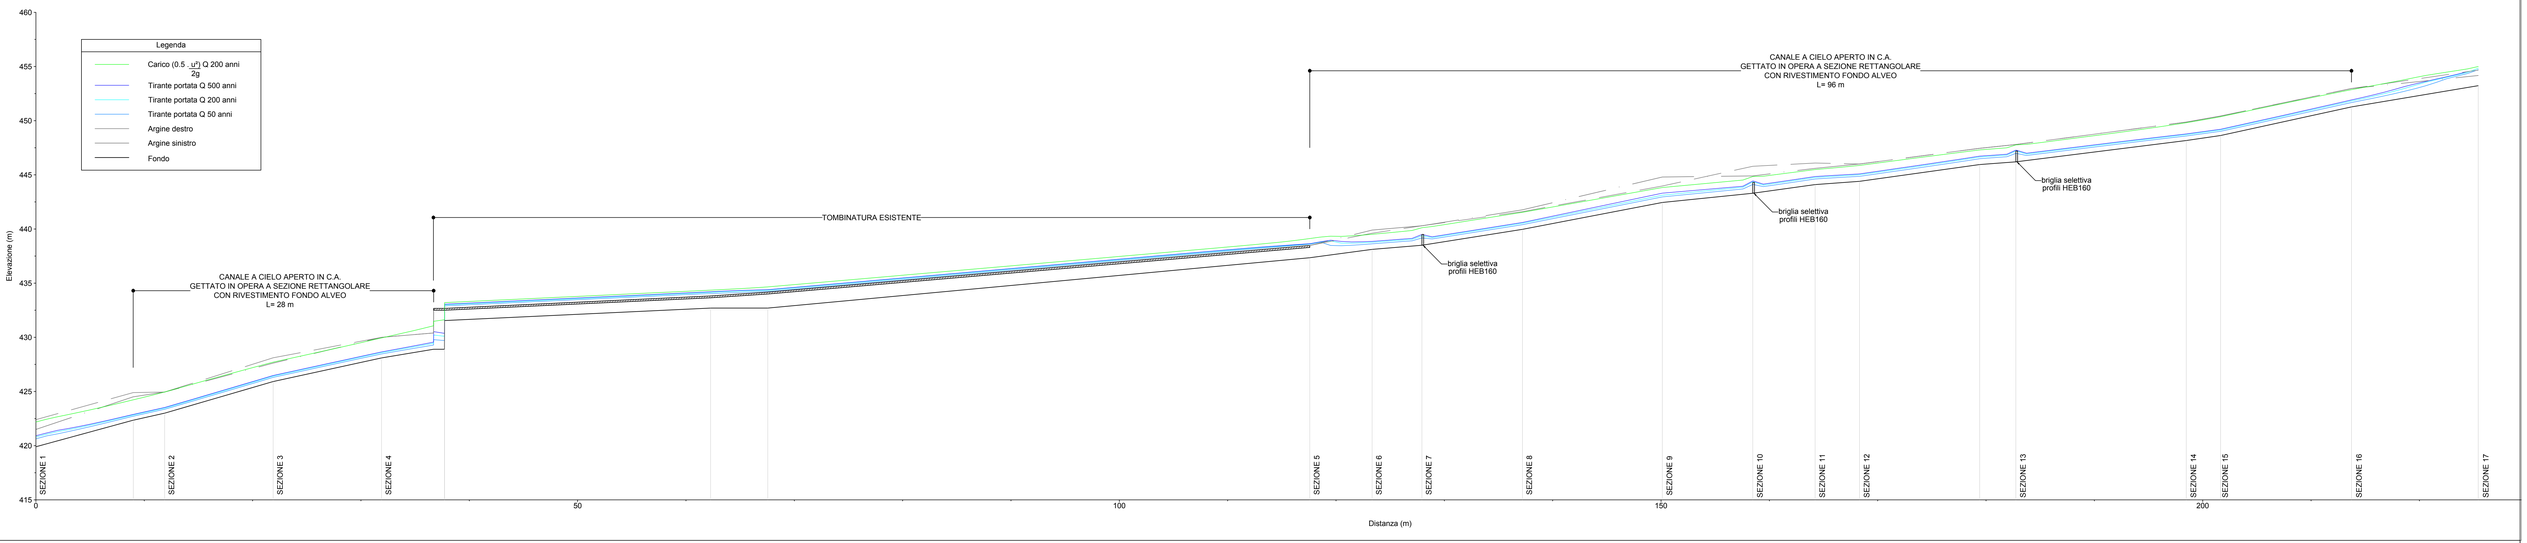

SEZIONI IDRAULICHE DI PROGETTO - LOTTO A (scala 1:50)

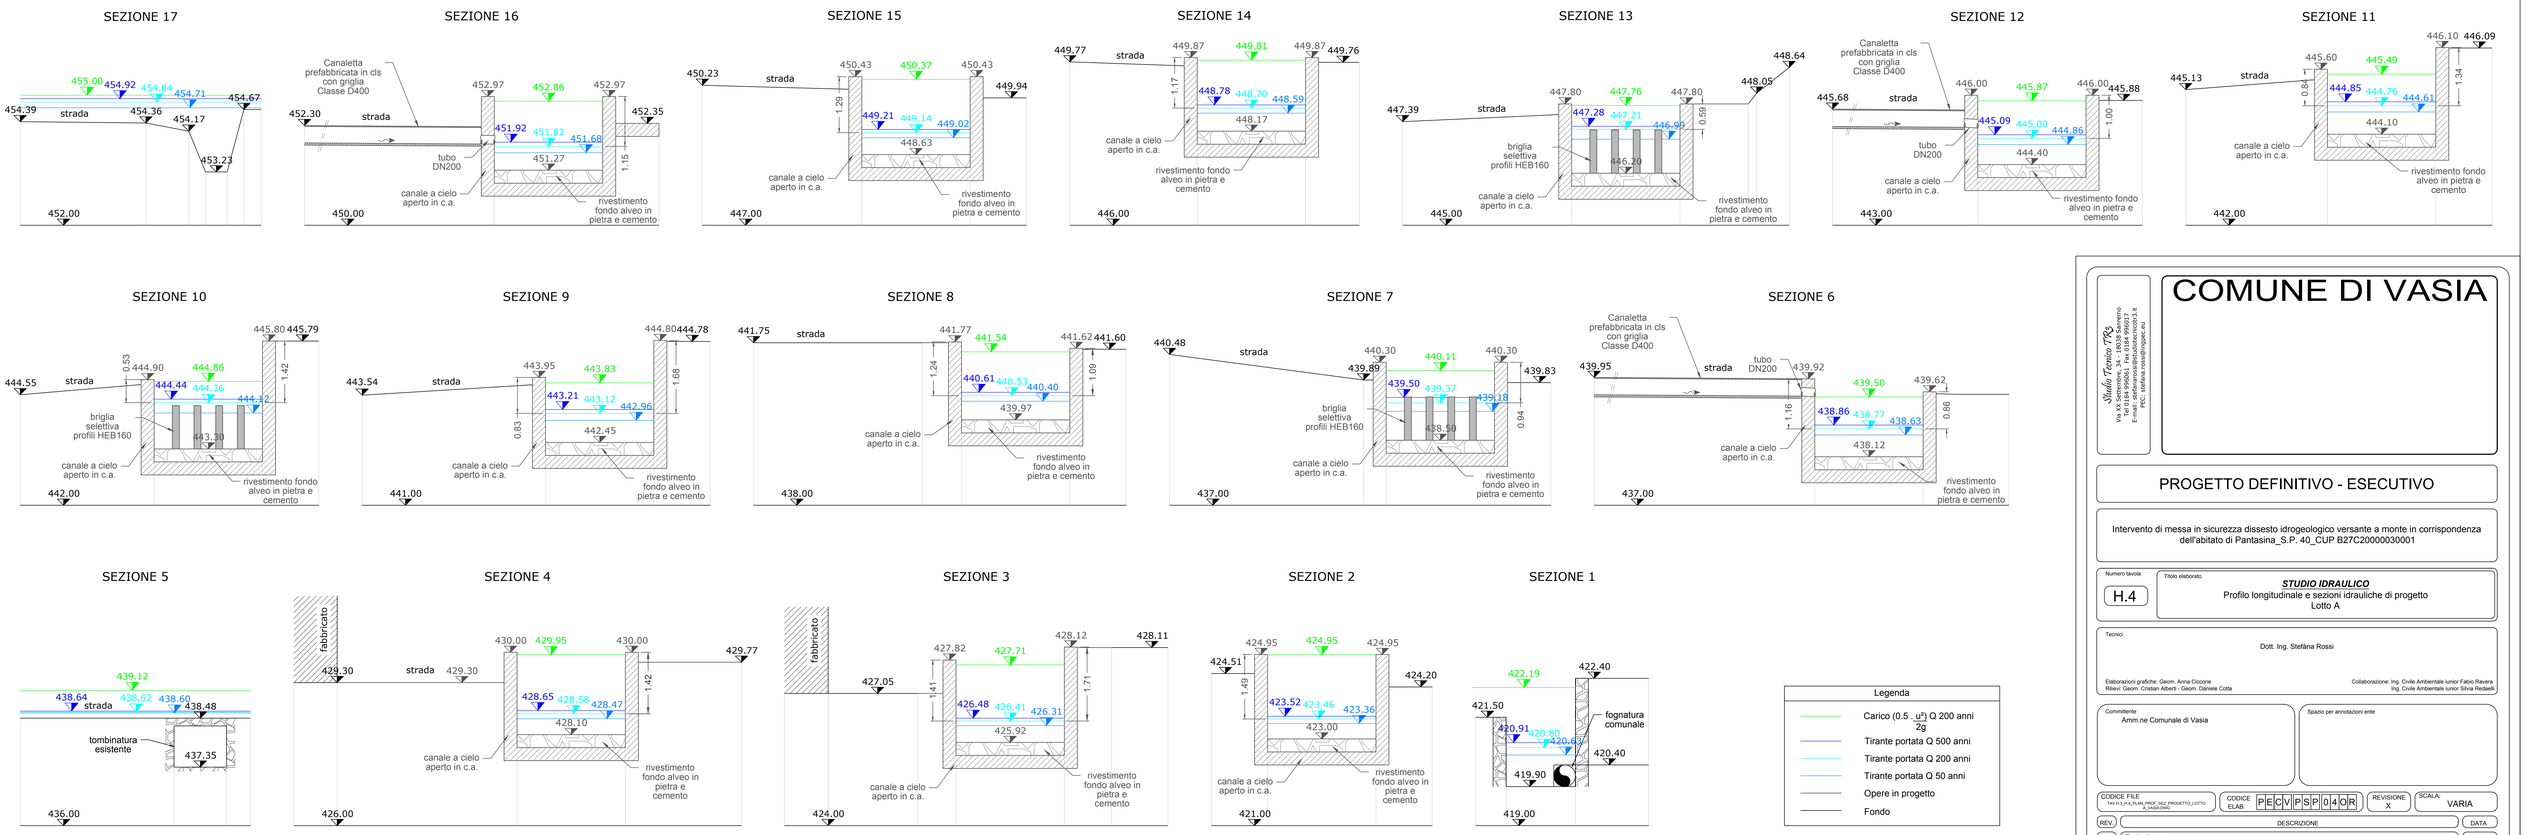

Studio Tecnico TRS
Via XX Settembre n. 34 - 18038 Sanremo
Tel 0184 996061 Fax 0184 996017
E-mail: info@studiotecnicotrs.it
PEC: stefana.rossi@ingpec.eu

COMUNE DI VASIA

PROGETTO DEFINITIVO - ESECUTIVO

Intervento di messa in sicurezza dissesto idrogeologico versante a monte in corrispondenza dell'abitato di Pantasina_S.P. 40_CUP B27C20000030001

Numero tavola: H.4

Titolo elaborato: ***STUDIO IDRAULICO***
Profilo longitudinale e sezioni idrauliche di progetto
Lotto A

Tecnici
Dott. Ing. Stefana Rossi
Elaborazioni grafiche: Geom. Anna Ciccone
Rilievi: Geom. Cristian Alberti - Geom. Daniele Cotta
Collaborazione: Ing. Civile Ambientale junior Fabio Ravera
Ing. Civile Ambientale junior Silvia Redaelli

Committente: Amm.ne Comunale di Vasia

Spazio per annotazioni ente

CODICE FILE	CODICE ELAB.	REVISIONE	SCALA:
TAV.H.1_H.4_PLAN_PROF_SEZ_PROGETTO_LOTTO A_VASIA.DWG	PECVPSP04OR	X	VARIA

REV.	DESCRIZIONE	DATA
	Emissione	Dicembre 2020
1		
2		