

PLANIMETRIA DI PROGETTO SU BASE C.T.R. - INTERVENTO 2_LOTTO A+B (scala 1:250)

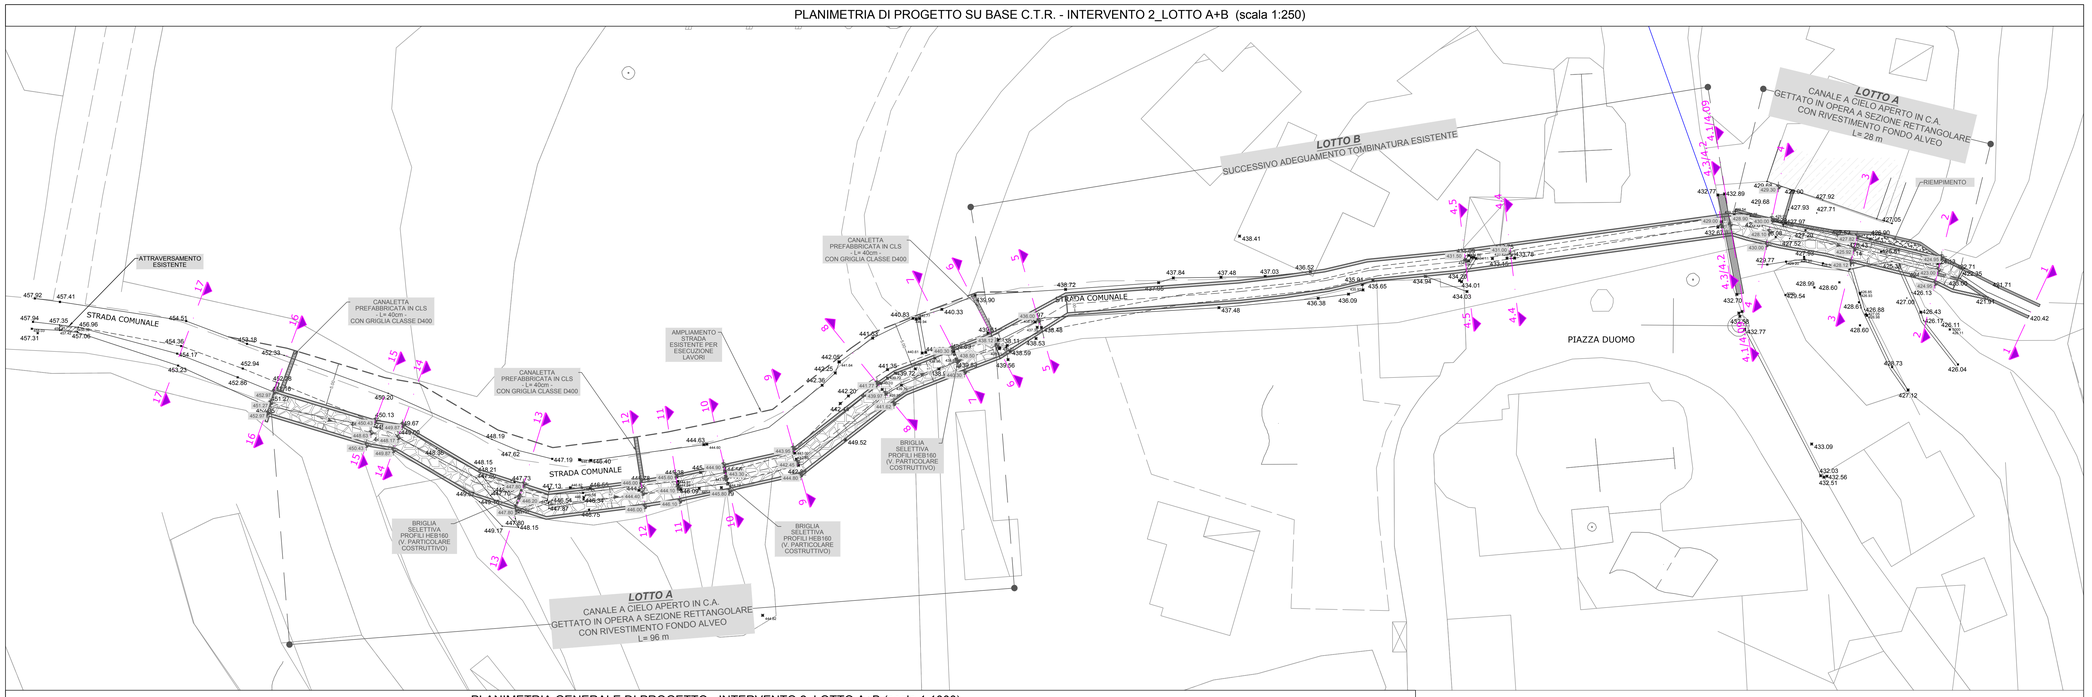

PLANIMETRIA GENERALE DI PROGETTO - INTERVENTO 2_LOTTO A+B (scala 1:1000)

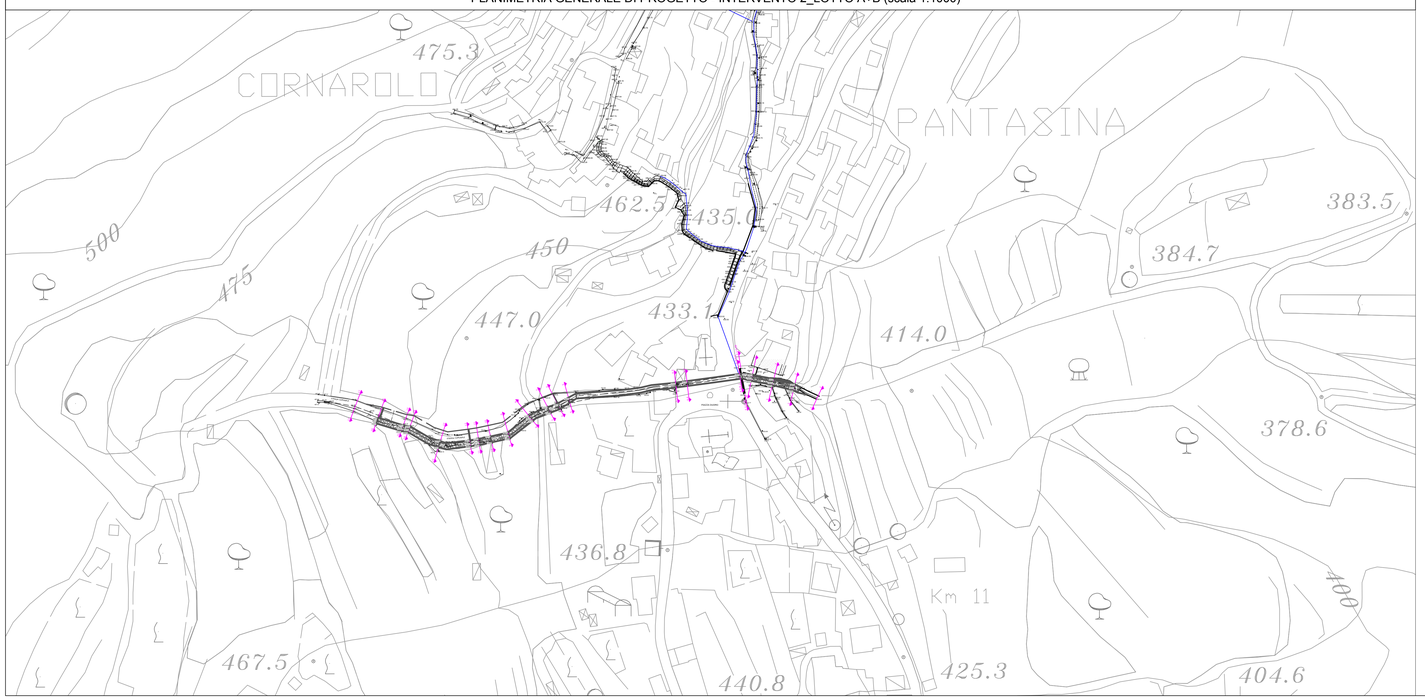

Legenda

- 437.84 — Quote di rilievo
- Linea di rilievo
- Linea di sezione
- C.T.R.
- 451.27 — Quote di progetto
- Opere in progetto

Studio Tecnico TRS
Via XX Settembre, 34 - 18038 Sanremo
Tel 0184 995605 - Fax 0184 995603
E-mail: info@studiotecnicotrs.it
PEC: stefana.rossi@ingpec.eu

COMUNE DI VASIA

PROGETTO DEFINITIVO - ESECUTIVO

Intervento di messa in sicurezza dissesto idrogeologico versante a monte in corrispondenza dell'abitato di Pantasina_S.P. 40_CUP B27C20000030001

Numero tavola: H.5

Titolo elaborato: ***STUDIO IDRAULICO***
Planimetria di progetto su base C.T.R.
Lotto A - Lotto B

Tecnici
Dott. Ing. Stefana Rossi

Elaborazioni grafiche: Geom. Anna Ciccone
Rilievi: Geom. Cristian Alberti - Geom. Daniele Cotta

Collaborazione: Ing. Civile Ambientale iunior Fabio Ravera
Ing. Civile Ambientale iunior Silvia Redaelli

Committente: Amm.ne Comunale di Vasia

Spazio per annotazioni ente

CODICE FILE	CODICE ELAB.	REVISIONE	SCALA:
\\w.trs_lvl_lvl_PLAN_PROF_SEZ_PROGETTO_LOTTO A+B_VASIA.DWG	PECVPLP05OR	X	VARIA

REV.	DESCRIZIONE	DATA
	Emissione	Dicembre 2022
1		
2		