

PROFILO LONGITUDINALE DI PROGETTO - LOTTO A+B (scala 1:250)

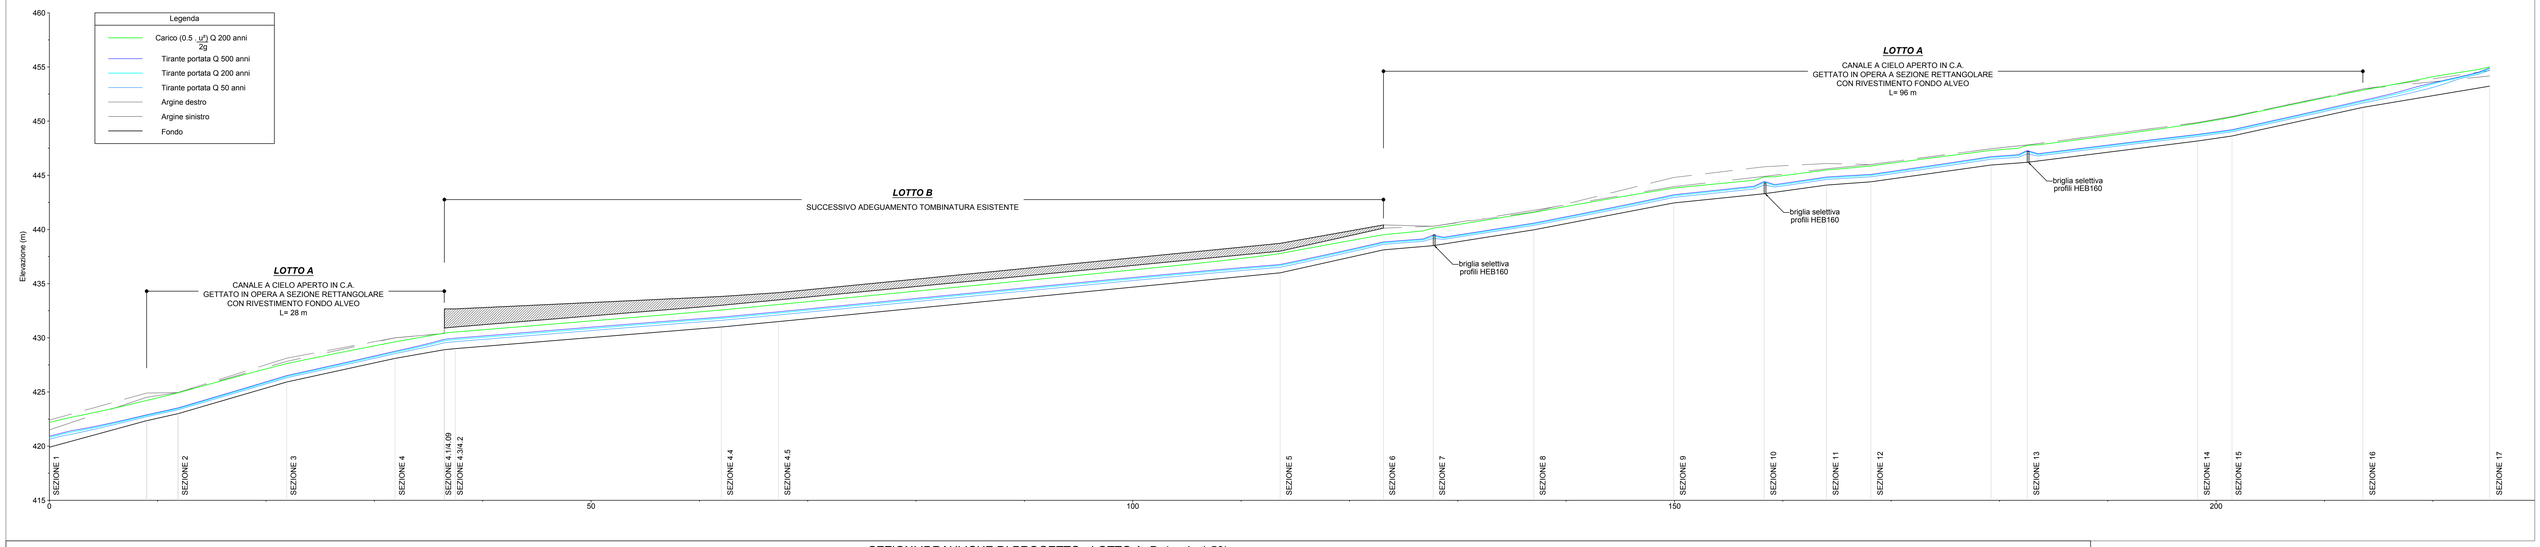


SEZIONI IDRAULICHE DI PROGETTO - LOTTO A+B (scala 1:50)


SEZIONE 17

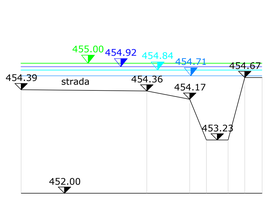


SEZIONE 16

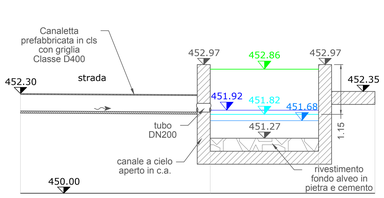


SEZIONE 15

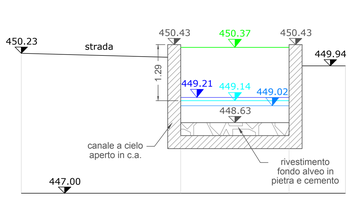


SEZIONE 14

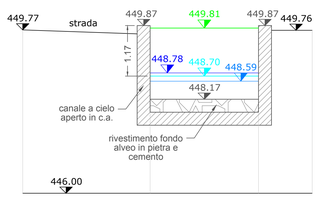


SEZIONE 13

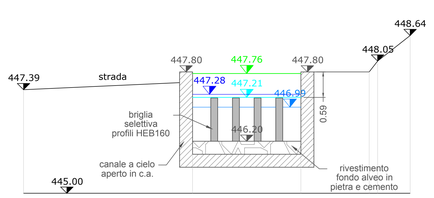


SEZIONE 12

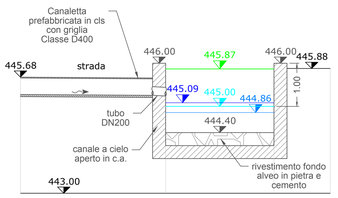


SEZIONE 11

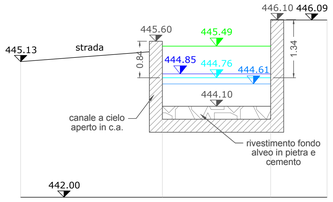


SEZIONE 10

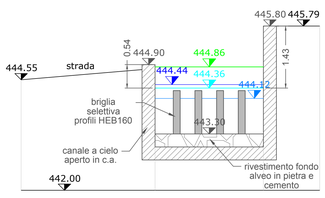


SEZIONE 9

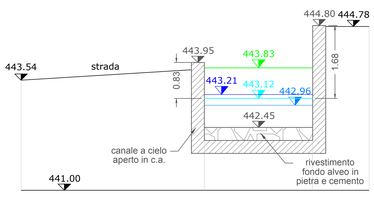


SEZIONE 8

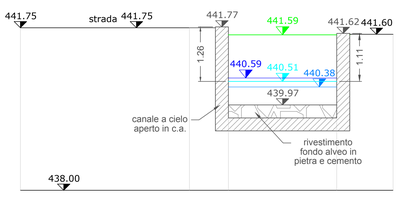


SEZIONE 7

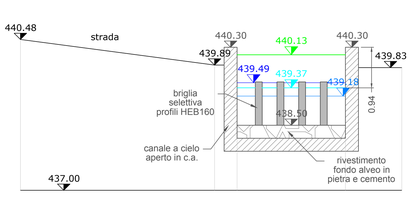


SEZIONE 6

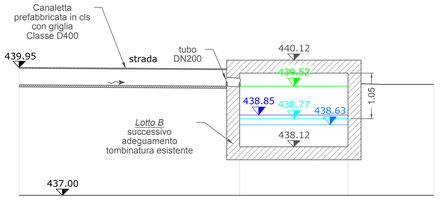


SEZIONE 5

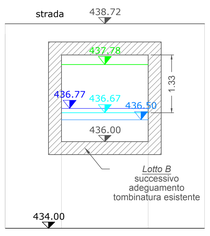


SEZIONE 4.5

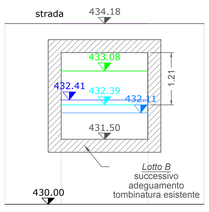


SEZIONE 4.4

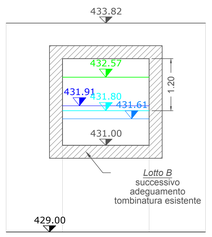


SEZIONE 4.3

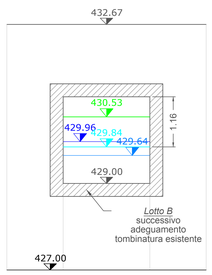


SEZIONE 4.2

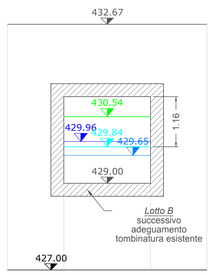


SEZIONE 4.1

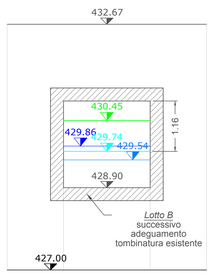


SEZIONE 4.09

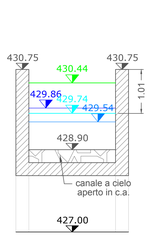


SEZIONE 4

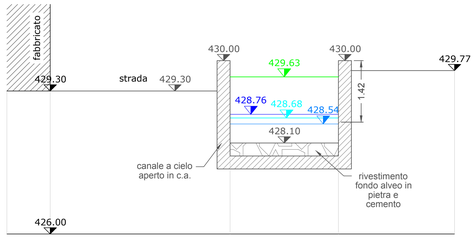


SEZIONE 3

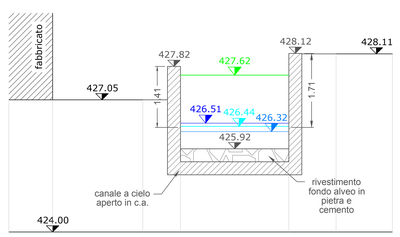


SEZIONE 2

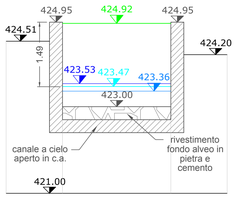

SEZIONE 1

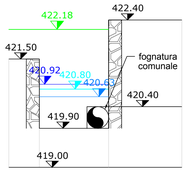

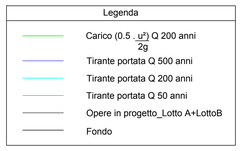

Studio Tecnico TRG
Via XX Settembre, 14 - 18038 Sanremo
Tel 0184 995061 - Fax 0184 995017
E-mail: stefanorossi@studiotecnicotrg.it
PEC: stefanorossi@pec.epap.it

COMUNE DI VASIA

PROGETTO DEFINITIVO - ESECUTIVO

Intervento di messa in sicurezza dissesto idrogeologico versante a monte in corrispondenza dell'abitato di Pantasina_S.P. 40_CUP B27C20000030001

Numero tavola: H.6

Titolo elaborato: ***STUDIO IDRAULICO***
Profilo longitudinale e sezioni idrauliche di progetto
Lotto A - Lotto B

Tecnici
Dott. Ing. Stefano Rossi
Elaborazioni grafiche: Geom. Anna Ciccone
Rilievi: Geom. Cristian Alberti - Geom. Daniele Cotta
Collaborazione: Ing. Civile Ambientale junior Fabio Ravera
Ing. Civile Ambientale junior Silvia Redaelli

Committente: Amm.ne Comunale di Vasia

Spazio per annotazioni ente

CODICE FILE: TAV.H_E.VIE_PLAN_PROF_SEZ_PROGETTO_LOTTO AVE_VASIA.DWG

CODICE ELAB.: P E C V P S P 0 6 0 R

REVISIONE: X

SCALA: VARIA

REV.	DESCRIZIONE	DATA
	Emissione	Dicembre 2022
1		
2		