
Firmato digitalmente da


CRISTIAN ALBERTI

CN = ALBERTI CRISTIAN
O = Collegio dei Geometri di Imperia
C = IT

PLANIMETRIA DI PROGETTO SU BASE C.T.R. - LOTTO A (scala 1:150)

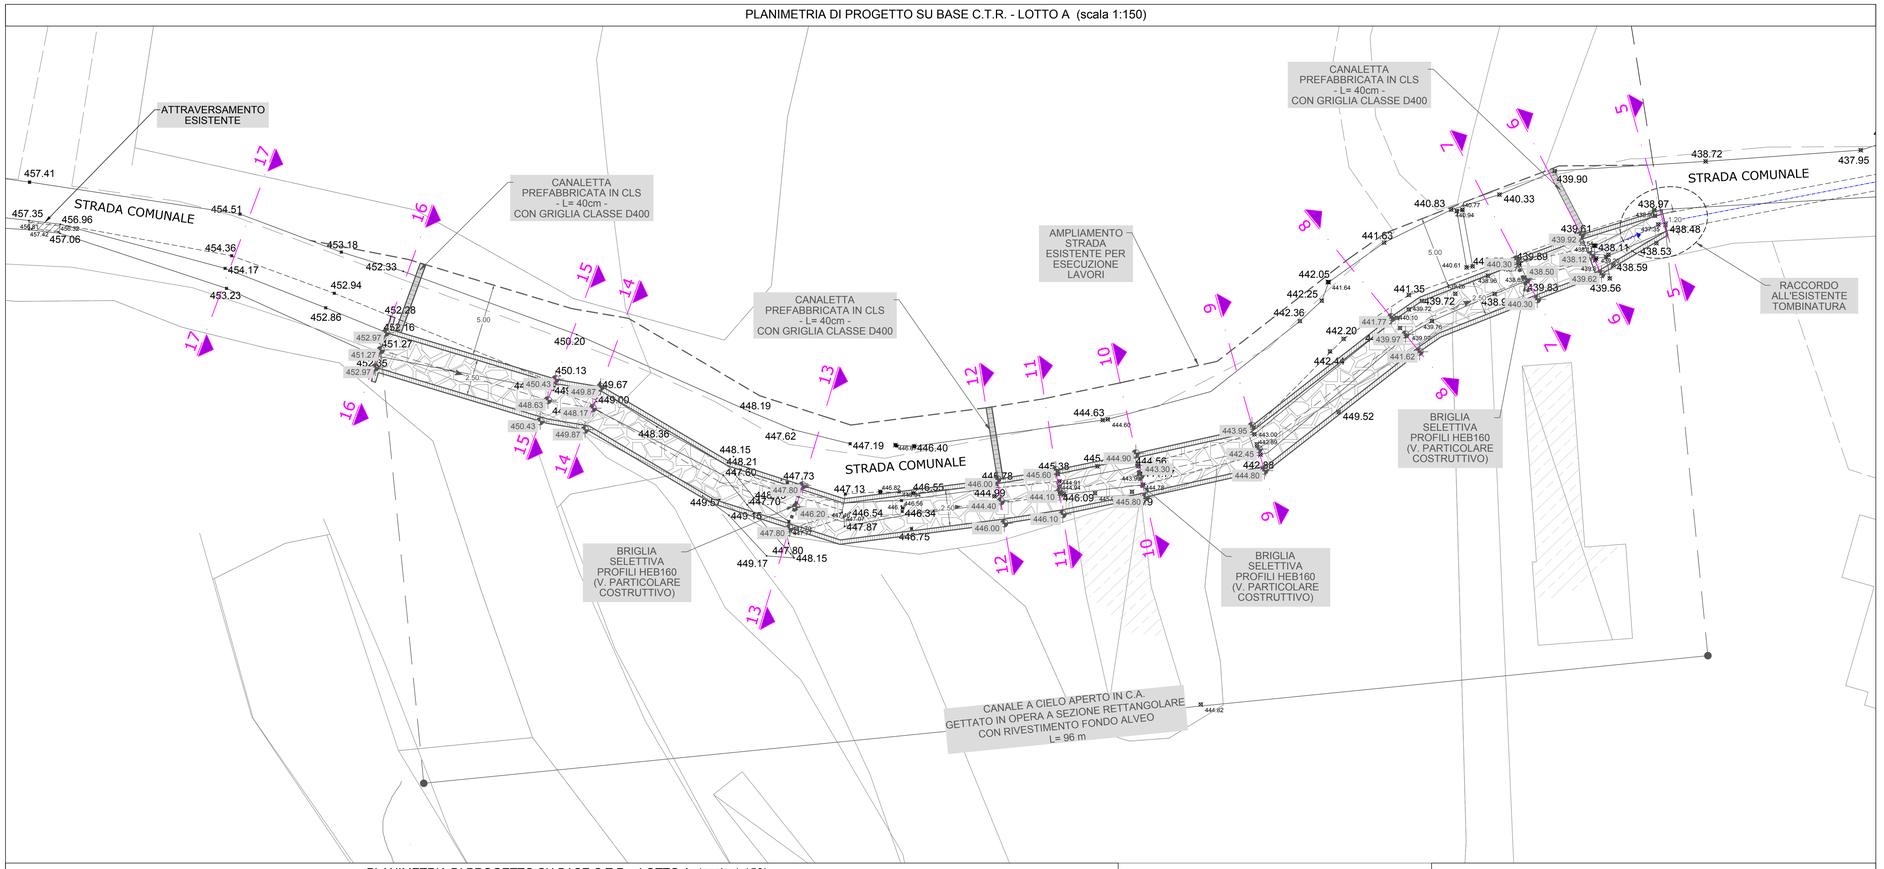

PLANIMETRIA DI PROGETTO SU BASE C.T.R. - LOTTO A (scala 1:150)

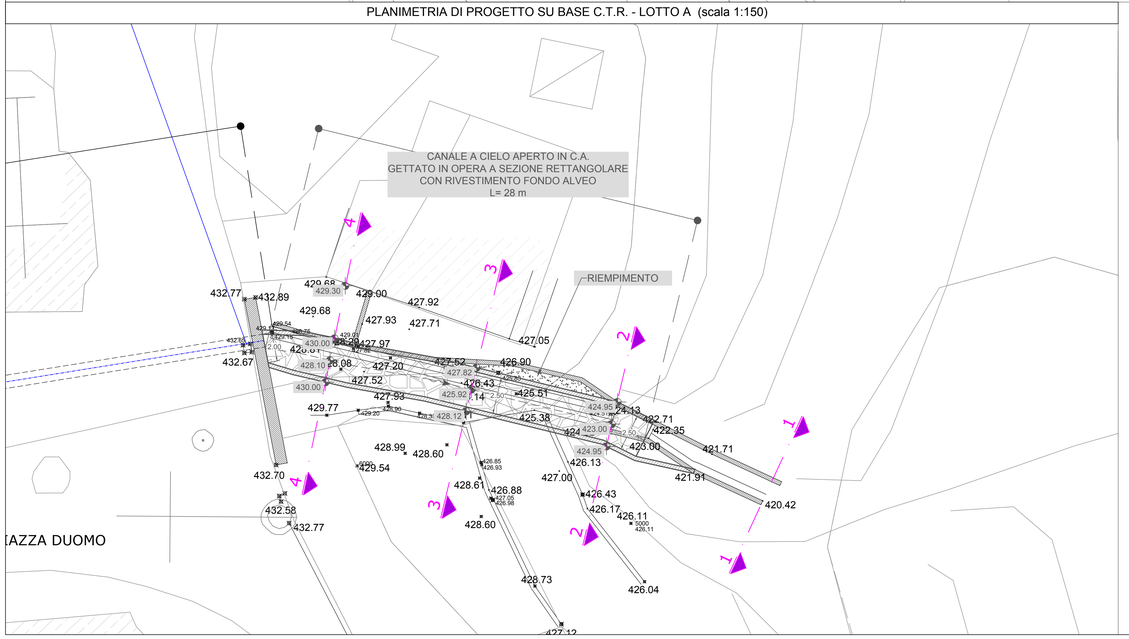

Legenda

- Quote di rilievo
- Linea di rilievo
- Linea di sezione
- Asse rio
- C.T.R.
- Quote di progetto
- Opere in progetto

COMUNE DI VASIA

Studio Tecnico TRS
Via XX Settembre, 1 - 18013 Diano Marina
Tel 0184 996061 Fax 0184 996017
E-mail: info@studiotecnicotrs.it
PEC: stefana.rossi@ingpec.eu

PROGETTO DEFINITIVO - ESECUTIVO

Intervento di messa in sicurezza dissesto idrogeologico versante a monte in corrispondenza dell'abitato di Pantasina_S.P. 40_CUP B27C20000030001

Numero tavola: 3.1

Titolo elaborato: Planimetria di progetto su base C.T.R. Lotto A

Tecnici: Dott. Ing. Stefàna Rossi

Elaborazioni grafiche: Geom. Anna Ciccone
Rilievi: Geom. Cristian Alberti - Geom. Daniele Cotta

Collaborazione: Ing. Civile Ambientale junior Fabio Ravera, Ing. Civile Ambientale junior Silvia Redaelli

Committente: Amm.ne Comunale di Vasia

Spazio per annotazioni ente

CODICE FILE	CODICE ELAB.	REVISIONE	SCALA
TH13_3.2_PLAN_SEZ_PROGETTO_LOTTO A_PANTASINA.DWG	PECVIPLP030R	X	1:150

REV.	DESCRIZIONE	DATA
	Emissione	Dicembre 2022
1		
2		