

PLANIMETRIA DI RAFFRONTO SU BASE C.T.R. - INTERVENTO 2_LOTTO A (scala 1:150)

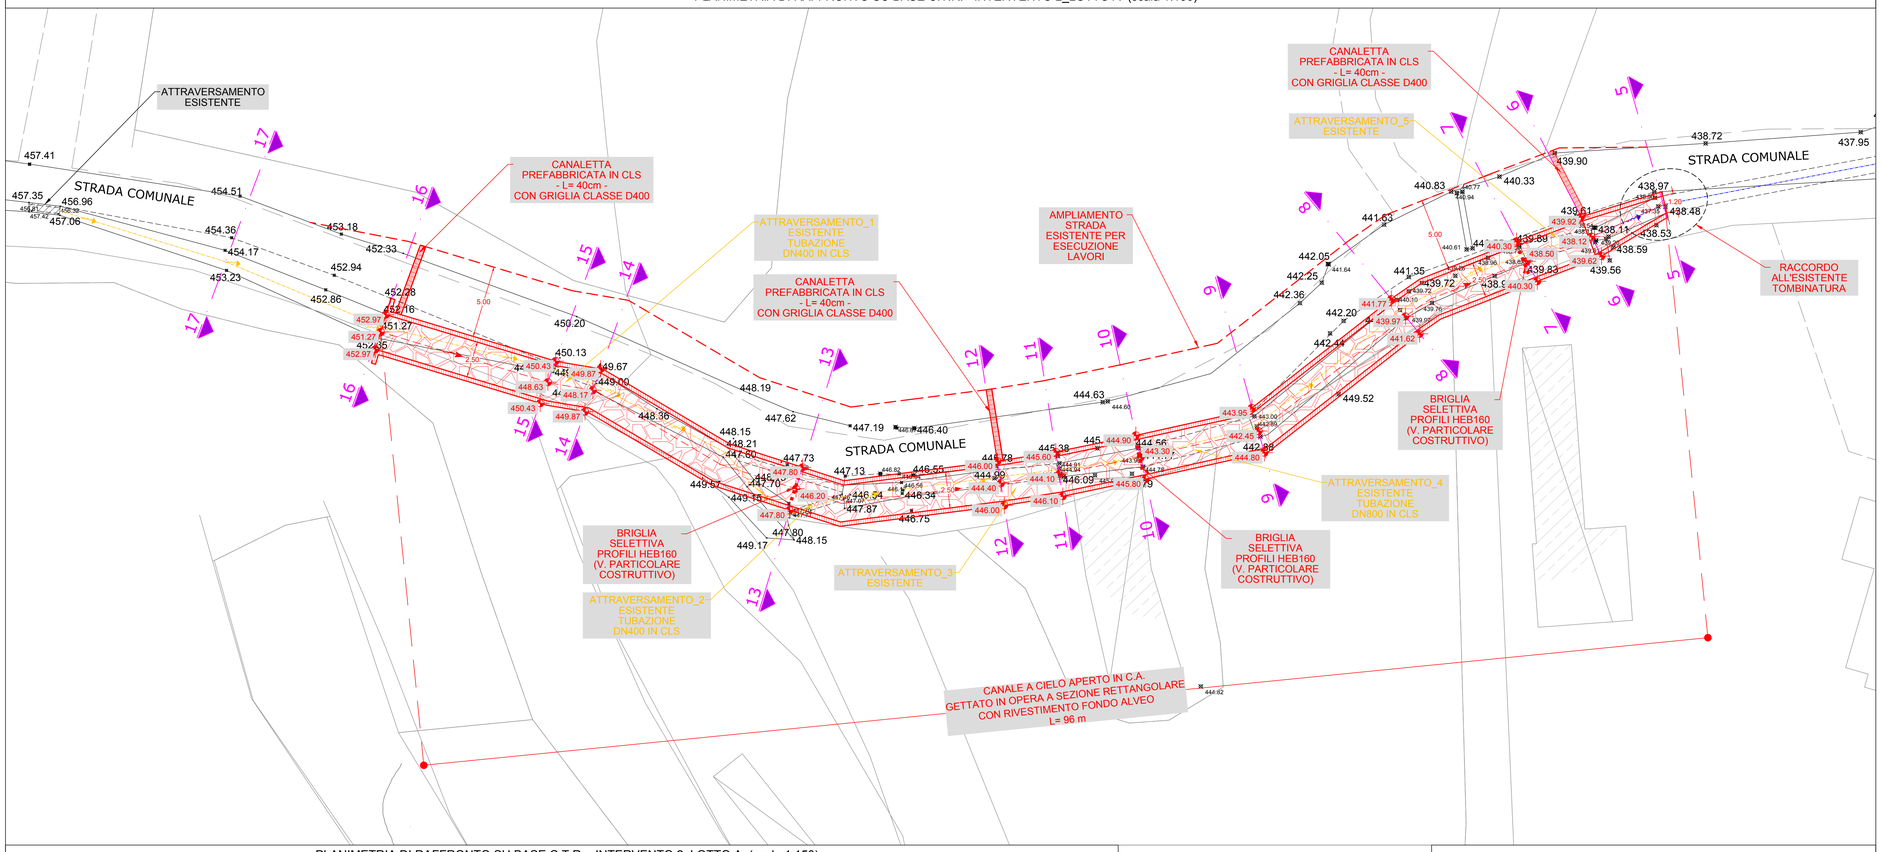

PLANIMETRIA DI RAFFRONTO SU BASE C.T.R. - INTERVENTO 2_LOTTO A (scala 1:150)

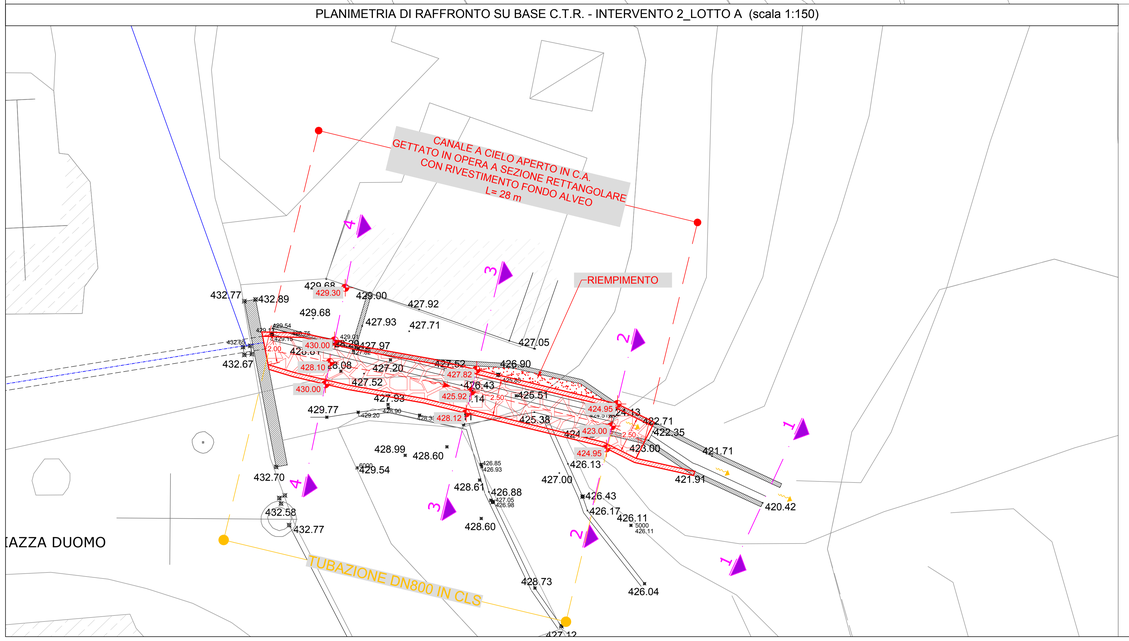

Legenda

- Quote di rilievo
- Linea di rilievo
- Linea di sezione
- Asse rio
- C.T.R.
- Quote di progetto
- Opere in progetto
- Demolizione

Studio Tecnico TRS
Via XX Settembre, 41 - 57126 Livorno
Tel 0184 996061 - Fax 0184 996017
C.F. - P.IVA 01067210497
PEC: stefana.rossi@ingpec.eu

COMUNE DI VASIA

PROGETTO DEFINITIVO - ESECUTIVO

Intervento di messa in sicurezza dissesto idrogeologico versante a monte in corrispondenza dell'abitato di Pantasina_S.P. 40_CUP B27C20000030001

Numero tavola: 4.1

Titolo elaborato: Planimetria di raffronto su base C.T.R. Lotto A

Tecnici: Dott. Ing. Stefana Rossi

Elaborazioni grafiche: Geom. Anna Ciccone; Rilievi: Geom. Cristian Alberti - Geom. Daniele Cotta

Collaborazione: Ing. Civile Ambientale junior Fabio Ravara; Ing. Civile Ambientale junior Elena Ferrari

Committente: Amm.ne Comunale di Vasia

Spazio per annotazioni ente

Firmato digitalmente da CRISTIAN ALBERTI
CN = ALBERTI CRISTIAN
O = Collegio dei Geometri di Imperia
C = IT

CODICE FILE	CODICE ELAB.	REVISIONE	SCALA:
TAV.4.1_4.2_PLAN_SEZ_RAFFRONTO_LOTTO A_PANTASINA.DWG	PECVPLR040R	X	1:150

REV.	DESCRIZIONE	DATA
	Emissione	Dicembre 2022
1		
2		