

PROFILO FRONTALE ARGINATURE IN PROGETTO TRATTO SEZIONI 16-5 (scala 1:100)

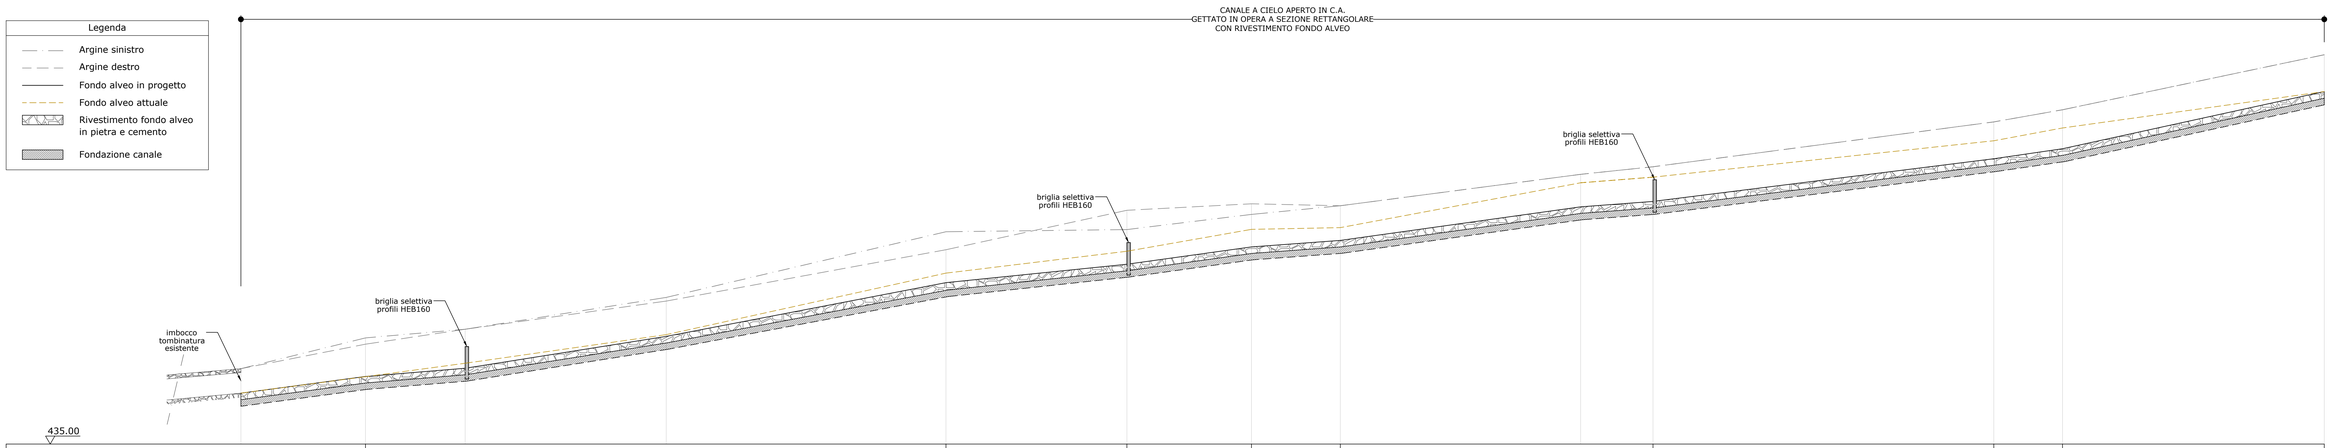


SEZIONE	5		6	7		8		9	10	11	12		13		14	15	16
DIST. PARZIALI		5.75	4.60		9.28		12.91		8.35	5.75	4.10	11.09		3.34		15.73		3.17	12.08
DIST. PROGRESSIVE	0.00		5.75	10.35		19.63		32.54	40.89	46.64	50.74		61.83	65.17		80.90		84.07	96.15
QUOTE ARGINI DX/SX_PROGETTO	438.48		439.62 439.92	440.30		441.69 441.77		443.95 444.00	445.80 446.00	446.10 445.60	446.00		447.45	447.89		449.87		450.43	452.97
QUOTE CENTRO ALVEO	437.35		438.12	438.50		439.97		442.45	443.30	444.10	444.40		445.95	446.20		448.17		448.63	451.27
QUOTE ESTRADOSSO FONDAZIONE CANALE	437.05		437.82	438.20		439.67		442.15	443.00	443.80	444.10		445.65	445.90		447.87		448.33	450.97

PROFILO FRONTALE ARGINATURE IN PROGETTO TRATTO SEZIONI 4-2 (scala 1:100)

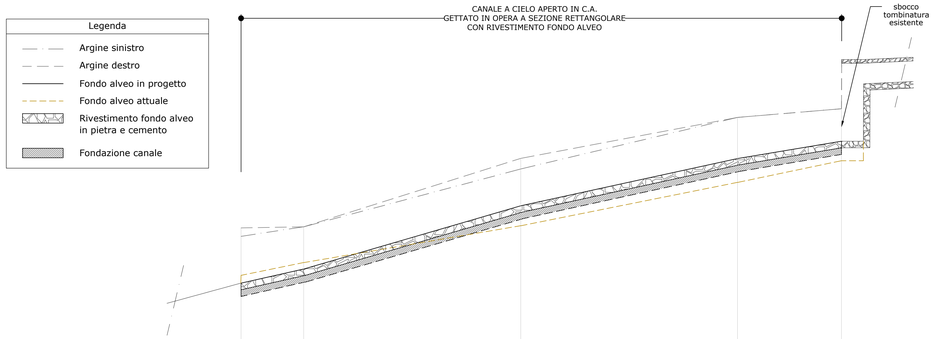


SEZIONE	2		3	4	
DIST. PARZIALI	2.89	10.02	10.00	4.80	
DIST. PROGRESSIVE	0.00	2.89	12.91	22.91	27.70
QUOTE ARGINI DX/SX_PROGETTO	424.90 424.50	424.95	428.12 427.82	430.00	440.40
QUOTE CENTRO ALVEO	422.25	423.00	425.92	428.10	428.90
QUOTE ESTRADOSSO FONDAZIONE CANALE	422.05	423.70	425.62	427.80	428.60


CANALETTA PREFABBRICATA (scala 1:50)

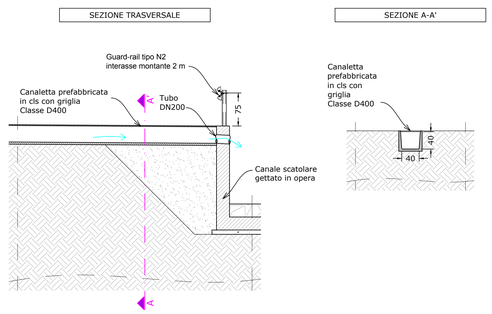


MANTO STRADALE (scala 1:50)

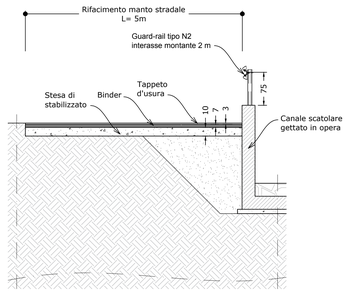


CANALE SCATOLARE Hvar 180÷210 cm (scala 1:50)

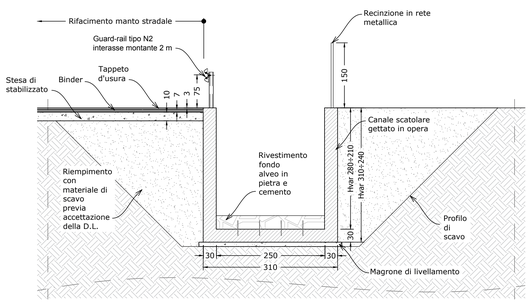

CANALE SCATOLARE Hvar 210÷280 cm (scala 1:50)

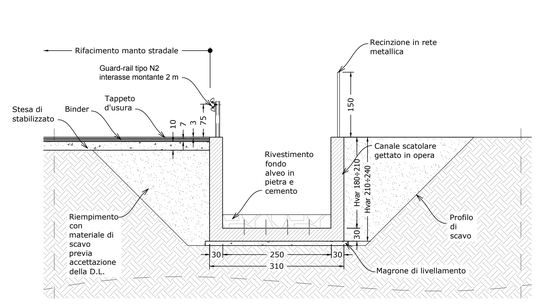

BRIGLIA SELETTIVA (scala 1:50)

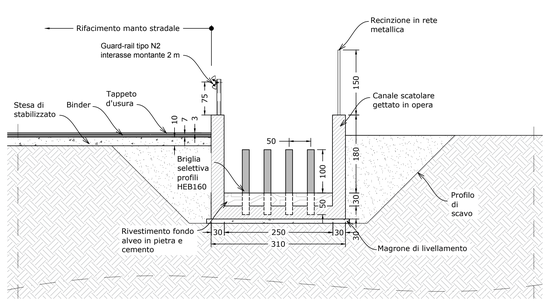

Studio Tecnico TRG
Via V.A. Vassallo 1 - 18038 Sanremo
Tel 0184 995061 - Fax 0184 995017
E-mail: info@studiotecnicotrg.it
PEC: stefana.rossi@ingpec.eu

COMUNE DI VASIA

PROGETTO DEFINITIVO - ESECUTIVO

Intervento di messa in sicurezza dissesto idrogeologico versante a monte in corrispondenza dell'abitato di Pantasina_S.P. 40_CUP B27C20000030001

Numero tavola: 5

Titolo elaborato: Particolari costruttivi

Tecnici: Dott. Ing. Stefana Rossi

Firmato digitalmente da: CRISTIAN ALBERTI
O: Ord. Collegio dei Geometri e ... Imperia
C: IT

Elaborazioni grafiche: Geom. Anna Ciccone
Rilievi: Geom. Cristian Alberti - Geom. Daniele Cotta

Collaboratore: Ing. ALBERTI CRISTIAN

Committente: Amm.ne Comunale di Vasia

Spazio per annotazioni ente

CODICE FILE: 1W 5_PARTICOLARI COSTRUTTIVI_LOTTO A_PANTASINA.DWG

CODICE ELAB.: PECVPRC05OR

REVISIONE: X

SCALA: VARIA

REV.	DESCRIZIONE	DATA
	Emissione	dicembre 2023
1		
2		