
Planimetria su Catastale

Scala 1 : 4.000

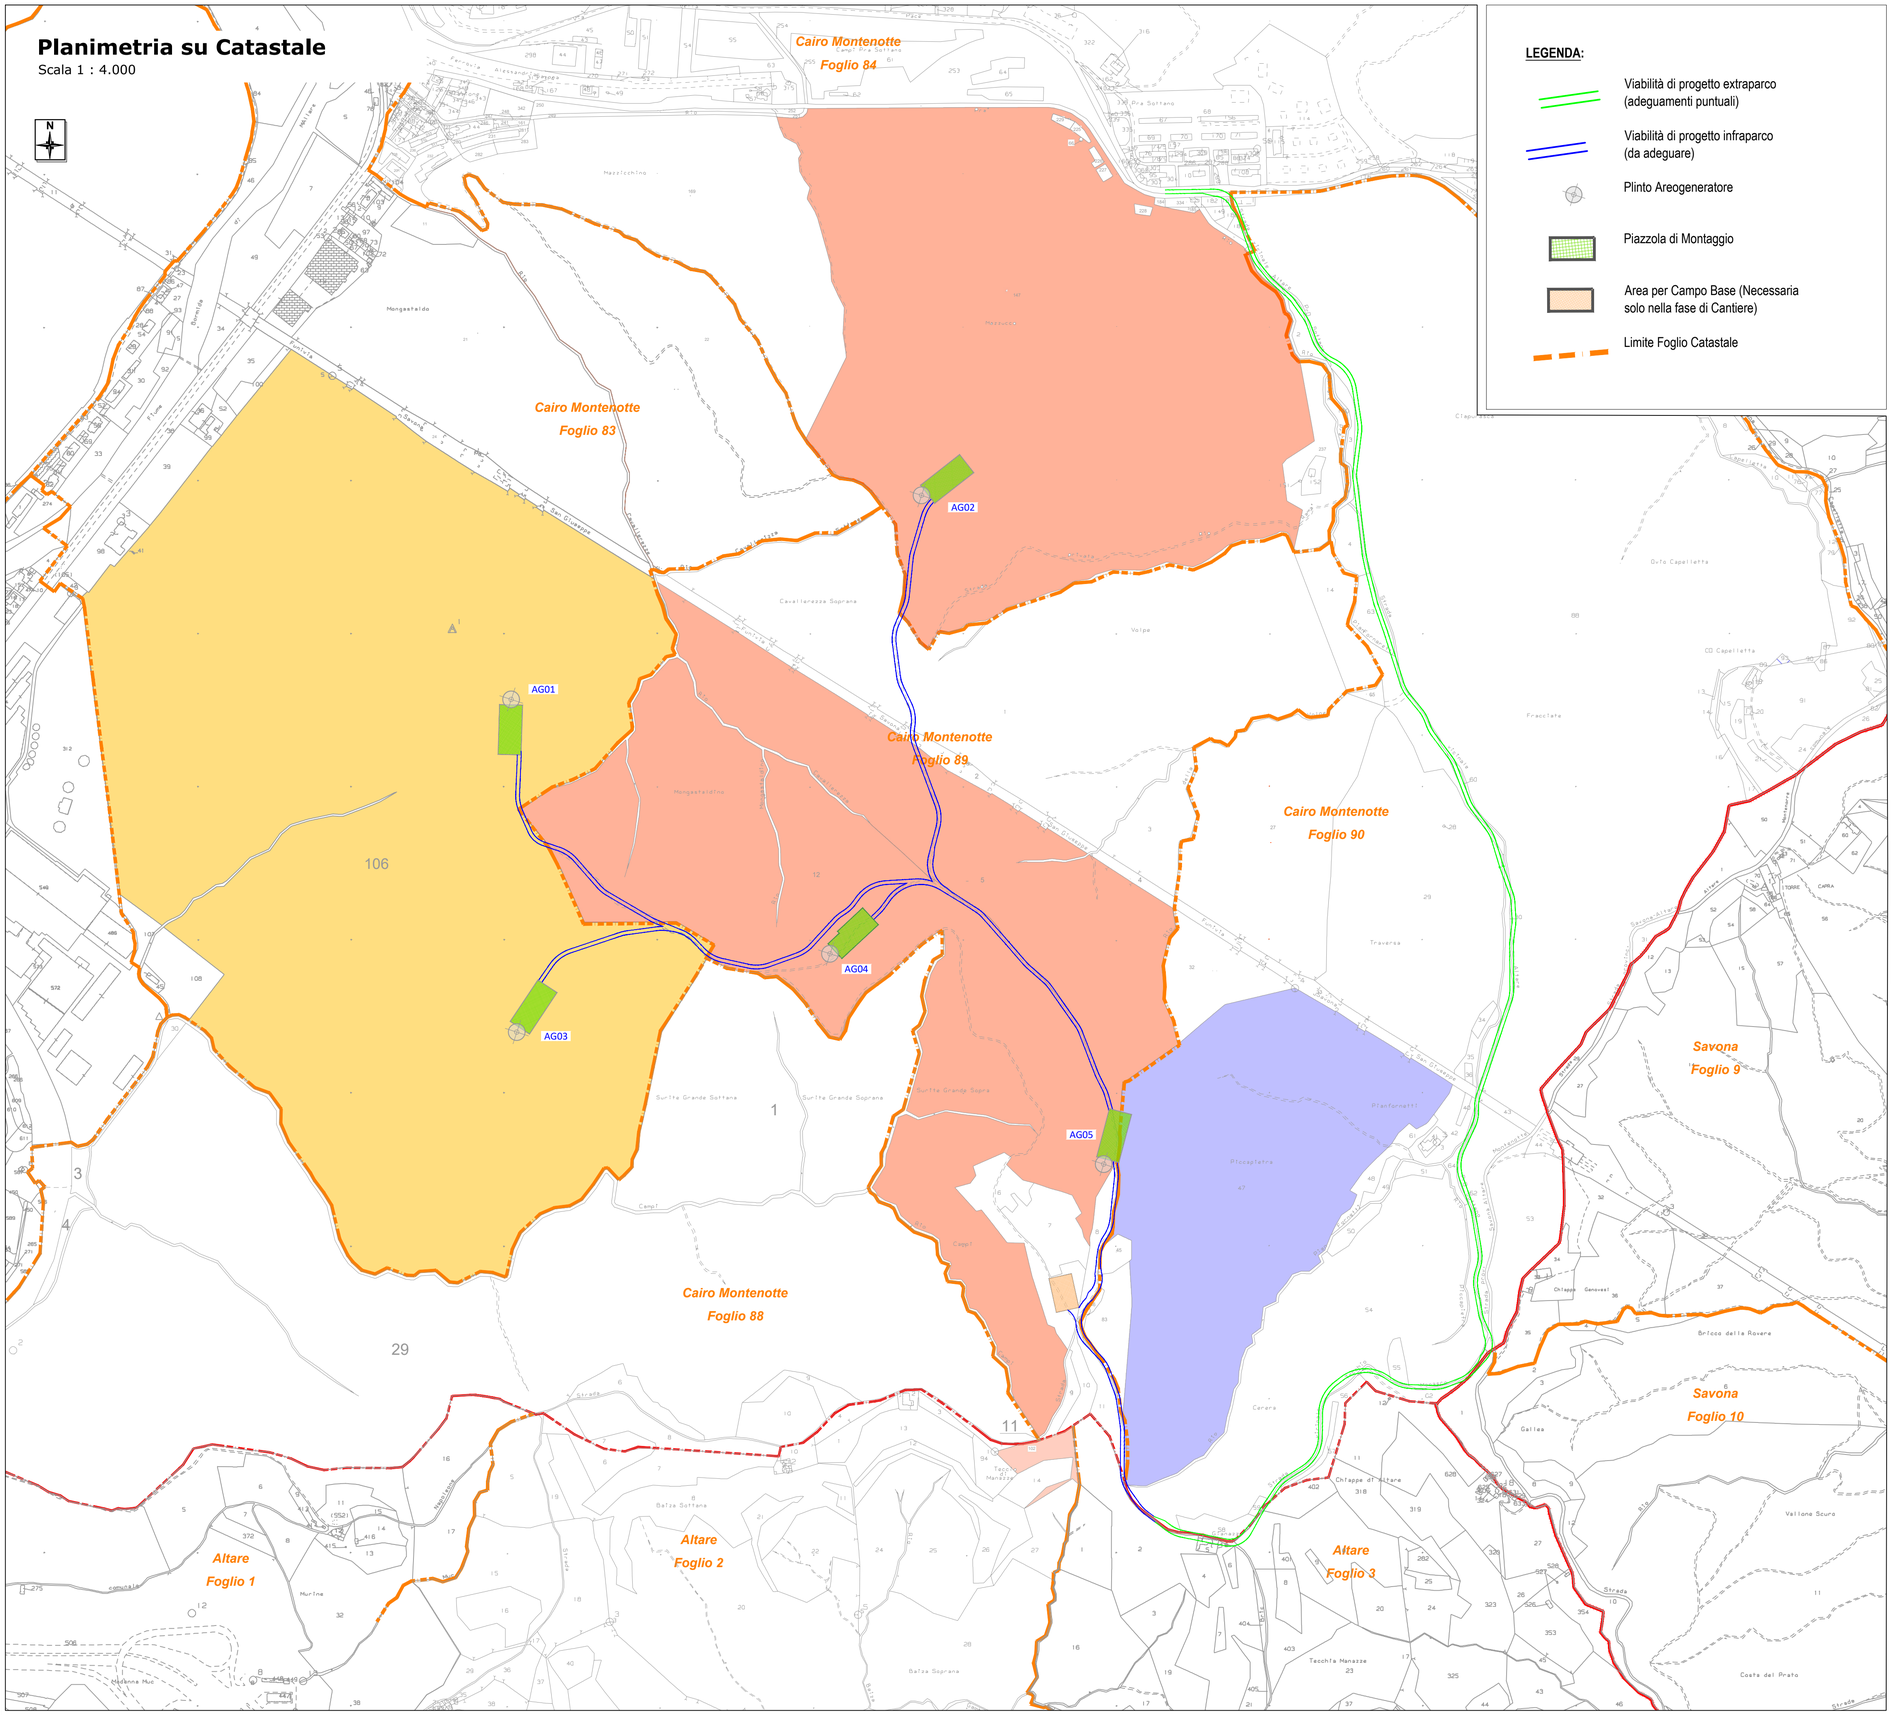

LEGENDA:

- Viabilità di progetto extraparco (adeguamenti puntuali)
- Viabilità di progetto infraparco (da adeguare)
- Plinto Areogeneratore
- Piazzola di Montaggio
- Area per Campo Base (Necessaria solo nella fase di Cantiere)
- Limite Foglio Catastale

PROPRIETA':

AG01- Comune di Cairo Montenotte (SV)
Aerogeneratore (AG) e Piazzola di montaggio allo stato di cantiere (P)
AG Fg. 83 Part. 106 *Società agricola Everest*
P Fg. 83 Part. 106 *Società agricola Everest*

AG02- Comune di Cairo Montenotte (SV)
Aerogeneratore (AG) e Piazzola di montaggio allo stato di cantiere (P)
AG Fg. 84 Part. 147 *Cremonesi Marcello*
P Fg. 84 Part. 147 *Cremonesi Marcello*

AG03- Comune di Cairo Montenotte (SV)
Aerogeneratore (AG) e Piazzola di montaggio allo stato di cantiere (P)
AG Fg. 83 Part. 106 *Società agricola Everest*
P Fg. 83 Part. 106 *Società agricola Everest*

AG04- Comune di Cairo Montenotte (SV)
Aerogeneratore (AG) e Piazzola di montaggio allo stato di cantiere (P)
AG Fg. 89 Part. 12 *Cremonesi Marcello*
P Fg. 89 Part. 12 *Cremonesi Marcello*


AG05- Comune di Cairo Montenotte (SV)
Aerogeneratore (AG) e Piazzola di montaggio allo stato di cantiere (P)
AG Fg. 89 Part. 12 *Cremonesi Marcello*
P Fg. 89 Part. 12 *Cremonesi Marcello*
Fg. 89 Part. 5 *Cremonesi Marcello*
Fg. 90 Part. 47 *Wezel Edda Barbara*

ELABORATI COLLEGATI:

1.1 Relazione Tecnica Descrittiva
1.3 Relazione Fotografica
1.4 Ubicazione e Vie di Accesso
1.6 Layout su Cartografia IGM
1.7 Schede Ostacoli Verticali
4.1 Planimetria Area Impianto su CTR
4.3 Viabilità extraparco - Sezioni stato di cantiere tratto AB
4.4 Viabilità infraparco - Sezioni stato di cantiere tratto BC CD DI
4.5 Viabilità infraparco - Sezioni stato di cantiere tratto DH DE EF EG
4.8 Piazzola di Montaggio AG01-Piante e Sezioni
4.9 Piazzola di Montaggio AG02-Piante e Sezioni
4.10 Piazzola di Montaggio AG03-Piante e Sezioni
4.11 Piazzola di Montaggio AG04-Piante e Sezioni
4.12 Piazzola di Montaggio AG05-Piante e Sezioni

FERA NATURE IS OUR POWER
Fabbrica Energie Rinnovabili Alternative S.r.l.
Piazza Cavour, 7 - 20121 Milano
T. +39 02 62690471 F. +39 02 32066804
info@ferasrl.it www.ferasrl.it
P.IVA 13393960151

Azienda con sistema di gestione qualità certificato UNI EN ISO 9001:2008 certificati n. 501008849 e 501008850

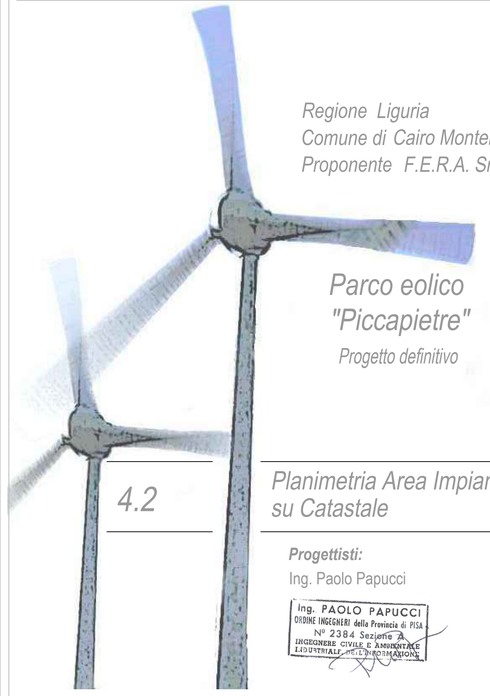

Regione Liguria
Comune di Cairo Montenotte (SV)
Proponente F.E.R.A. Srl

Parco eolico "Piccapietre"

Progetto definitivo

4.2

Planimetria Area Impianto su Catastale

Progettisti:
Ing. Paolo Papucci

Ing. PAOLO PAPUCCI
ORDINE INGEGNERI della Provincia di PISA
N° 2384 Sezione A
INGEGNERE CIVILE E AMBIENTALE
INDUSTRIALE E DELL'INFORMAZIONE

Data	Rev.	Descrizione	Elaborato	Controllato	Approvato
15.12.2023	Rev.A	Prima emissione	S. Biagi	P. Papucci	G.Caroli

Comm. 82 ***Elaborato:*** PCC-4.2A_Planimetria area impianto su Catastale.dwg ***Scala:*** 1:4.000

E' vietata la riproduzione del presente documento, anche parziale, con qualsiasi mezzo, senza l'autorizzazione di F.E.R.A. S.r.l.