
Firmato digitalmente da
PAOLO PAPUCCI
Piazza Pubblica SpA CTR
CN = PAPUCCI PAOLO
O = ORDINE DEGLI INGEGNERI DELLA PROVINCIA DI PISA/C.F. 80007110507
C = IT

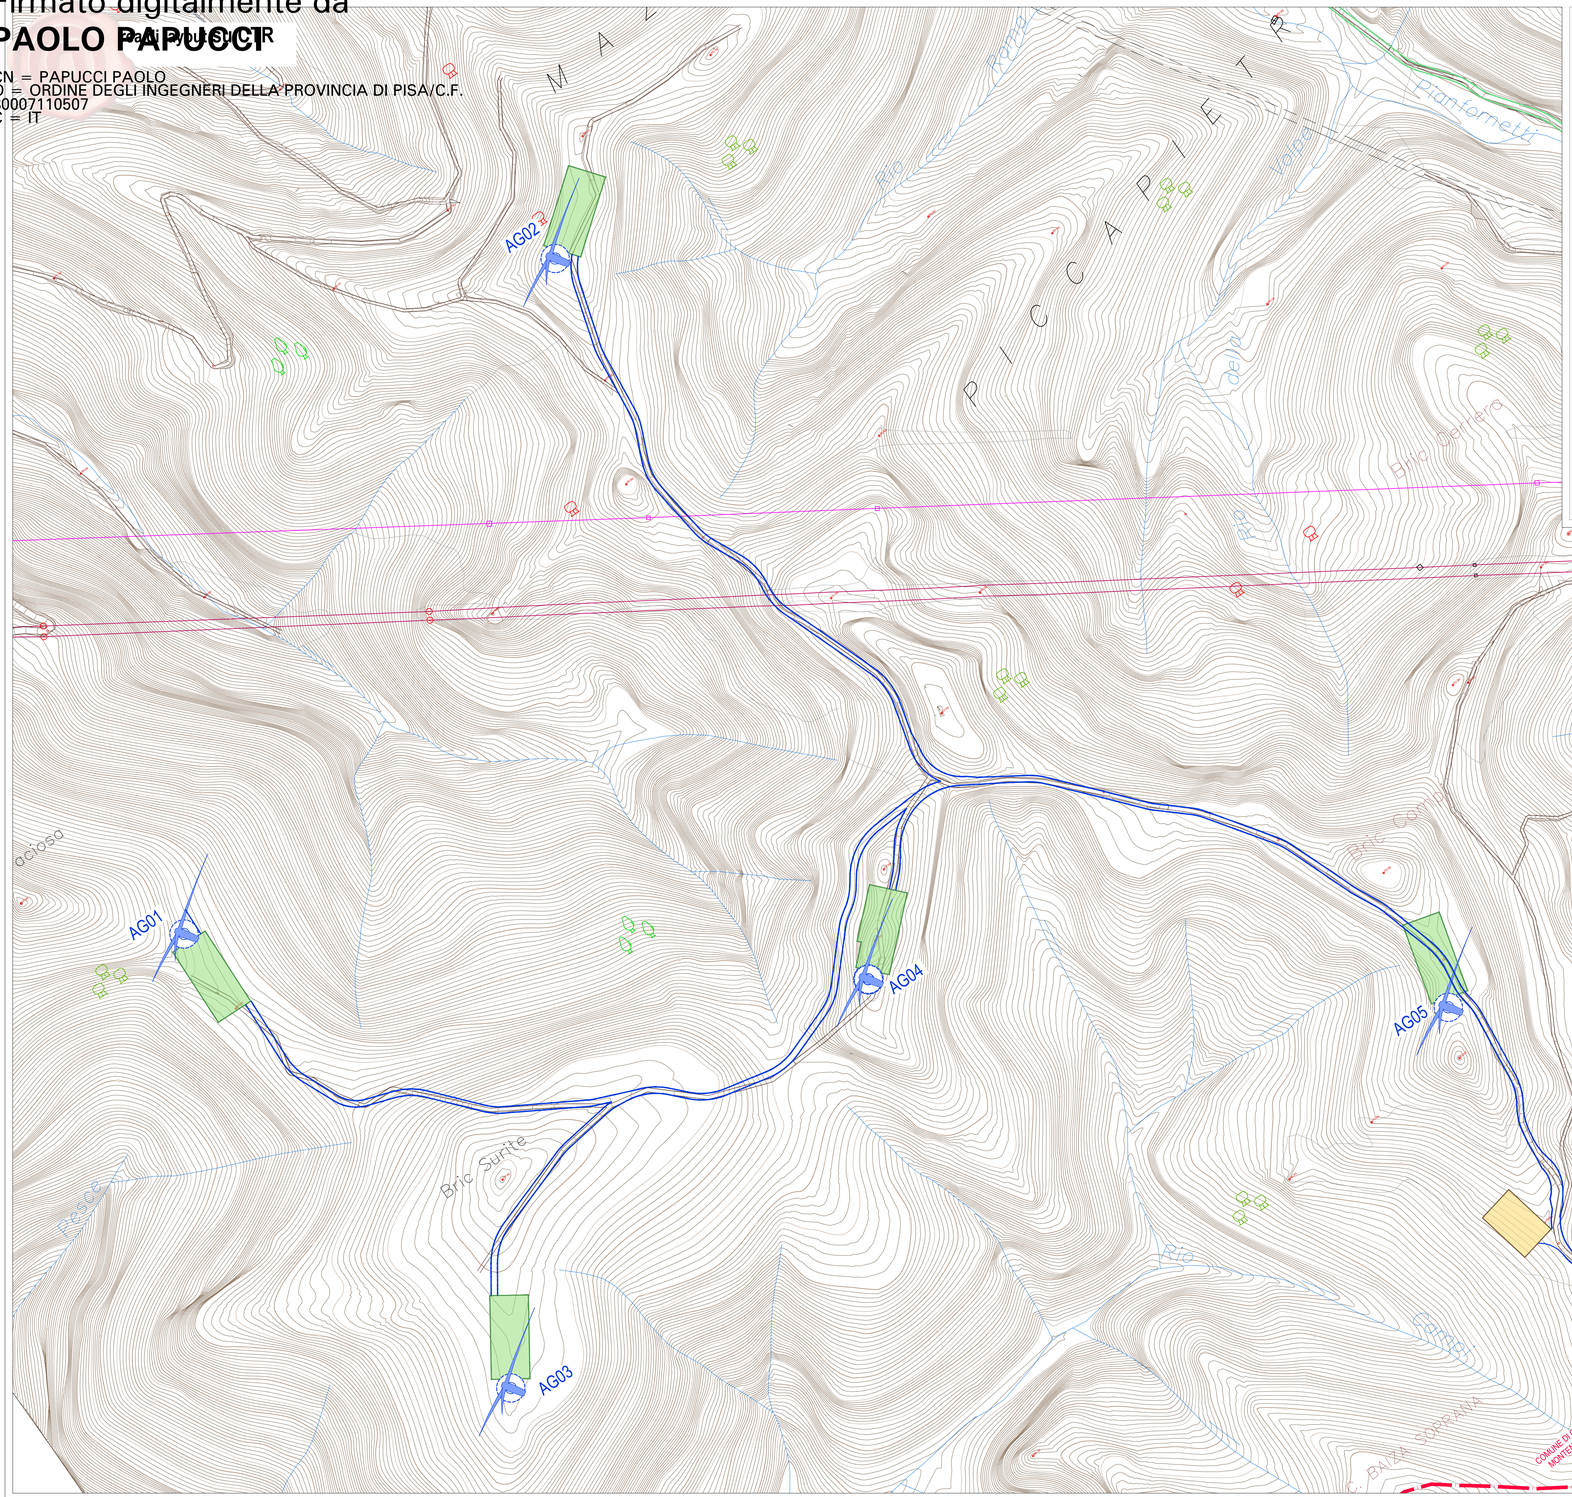


LEGENDA

- Aerogeneratore a progetto
- Piazzola di montaggio a progetto - stato di cantiere
- Area campo base -stato di canitere
- Viabilita' sterrata esistente
- Viabilita' sterrata infraparco di progetto
- Viabilita' sterrata extraparco di progetto
- Confine comunale

Inquadramento generale su CTR

Scala 1 : 10.000

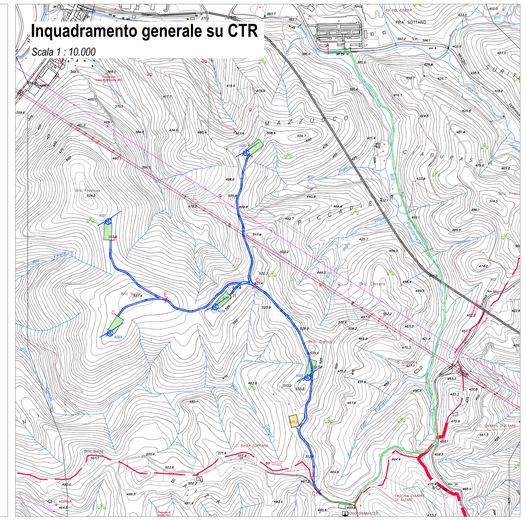


ELABORATI COLLEGATI:

- 1.1 Relazione Tecnica Descrittiva
- 1.3 Relazione Fotografica
- 1.4 Ubicazione e Vie di Accesso
- 1.7 Schede Ostacoli Verticali
- 4.2 Planimetria Area Impianto su Catastale
- 4.3 Viabilità extraparco - sezioni stato di cantiere tratto AB
- 4.4 Viabilità infraparco - sezioni stato di cantiere tratti BC CD DI
- 4.5 Viabilità infraparco - sezioni stato di cantiere tratti DH DE EF FG
- 4.6 Sezioni tipologiche e regimazione idraulica
- 4.9 Piazzola di Montaggio AG01-Piante e Sezioni
- 4.10 Piazzola di Montaggio AG02-Piante e Sezioni
- 4.11 Piazzola di Montaggio AG03-Piante e Sezioni
- 4.12 Piazzola di Montaggio AG04-Piante e Sezioni
- 4.13 Piazzola di Montaggio AG05-Piante e Sezioni

FERA NATURE IS OUR POWER
Fabbrica Energie Rinnovabili Alternative S.r.l.
Piazza Cavour, 7 - 20121 Milano
T. +39 02 62690471 F. +39 02 32066804
info@ferasrl.it www.ferasrl.it
P.IVA 13393960151

TÜV NORD
Azienda con sistema di gestione qualità certificato UNI EN ISO 9001:2008 certificat n. 50100848 e 50100880

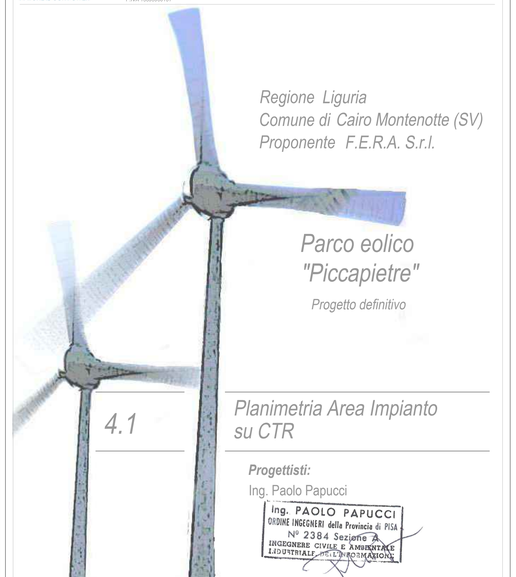

Regione Liguria
Comune di Cairo Montenotte (SV)
Proponente F.E.R.A. S.r.l.

Parco eolico "Piccapietre"

Progetto definitivo

4.1

Planimetria Area Impianto su CTR

Progettisti:
Ing. Paolo Papucci

Ing. PAOLO PAPUCCI
ORDINE INGEGNERI della Provincia di PISA
N° 2384 Sezione A
INGEGNERE CIVILE E AMBIENTALE
INDUSTRIALE DELL'INFORMAZIONE

Data	Rev.	Descrizione	Elaborato	Controllato	Approvato
14.04.2023	Rev A	Prima emissione	A.Sbrana	P. Papucci	G.Caroli

Comm. 84 ***Elaborato:*** PCC-4.1A_ Planimetria Area Impianto su CTR.dwg ***Scala:*** VARIE

E' vietata la riproduzione del presente documento, anche parziale, con qualsiasi mezzo, senza l'autorizzazione di F.E.R.A. S.r.l.