
Firmato digitalmente da
PAOLO PAPUCCI
CN = PAPUCCI PAOLO
O = ORDINE DEGLI INGEGNERI DELLA PROVINCIA DI PISA/C.F. 80007110507
C = IT

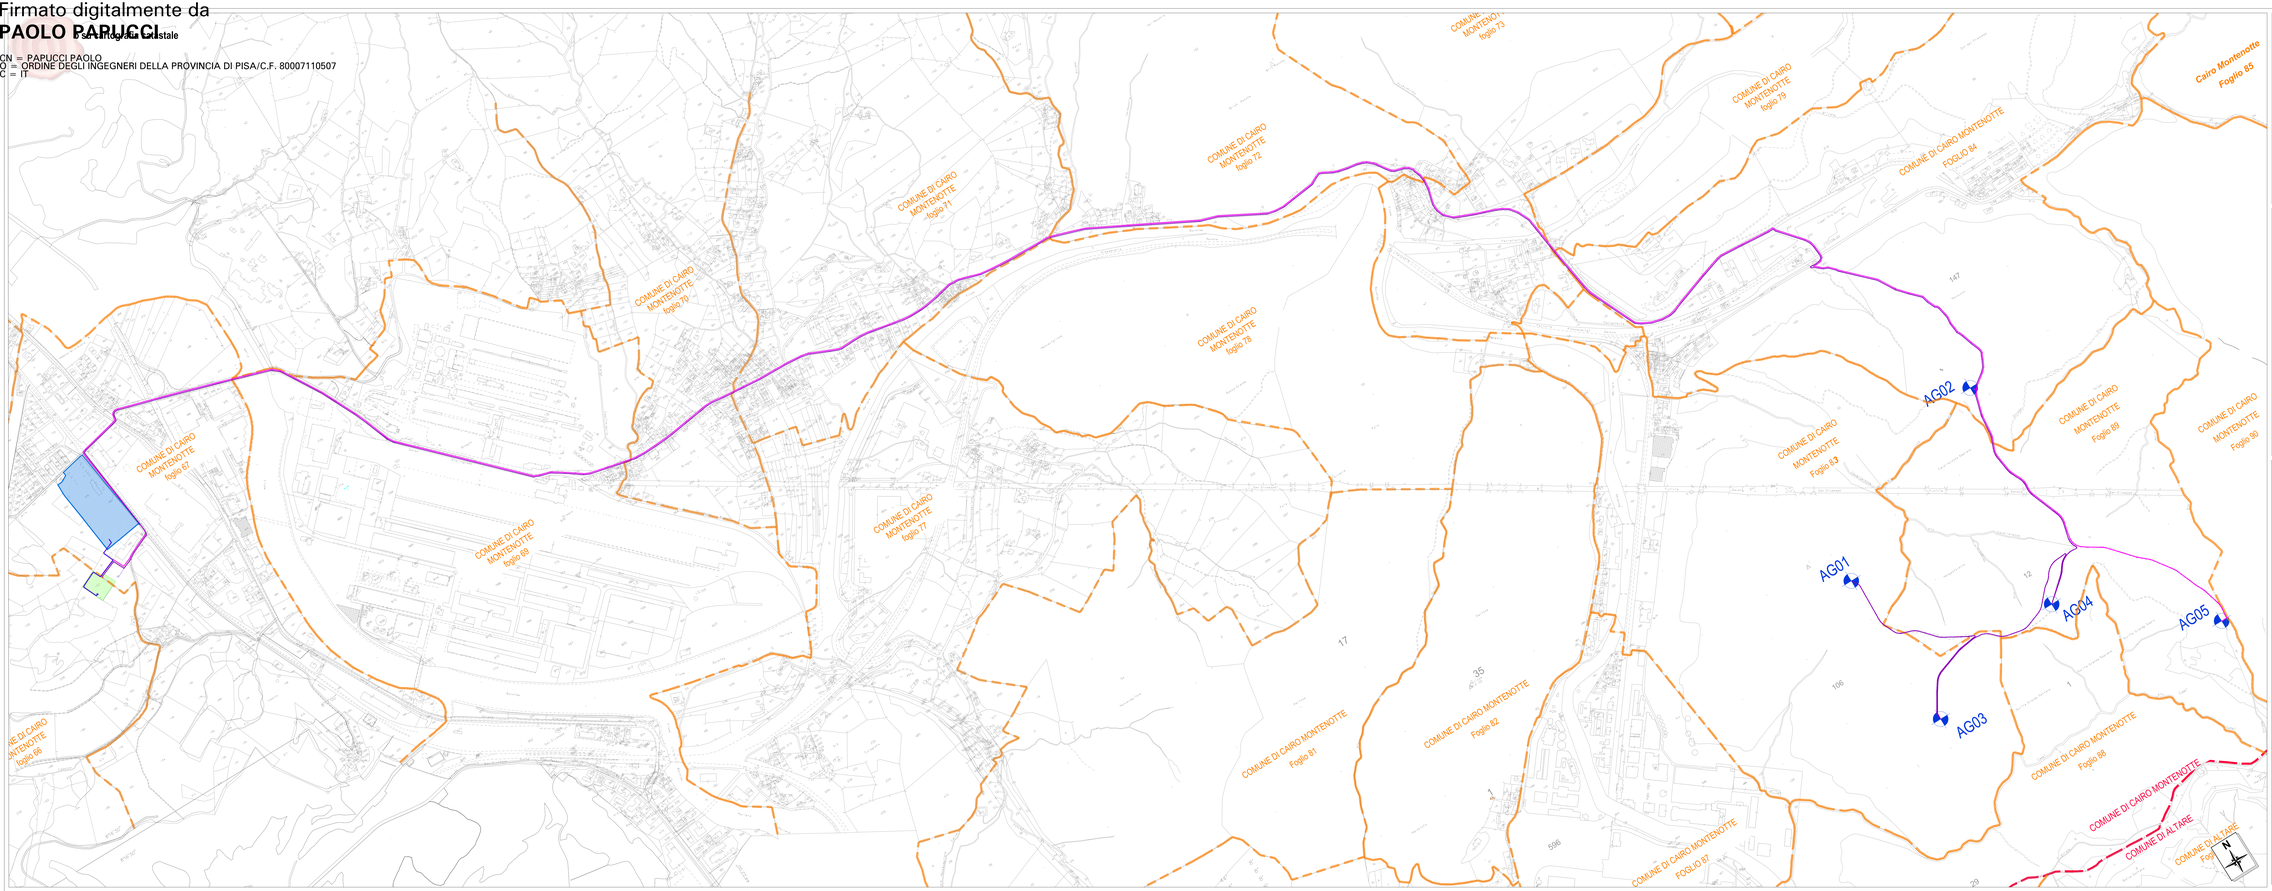

LEGENDA

- Aerogeneratore a progetto
- Cavidotto interrato MT - Ramo 1
- Cavidotto interrato Mt - Ramo 2
- Cavidotto interrato AT - collegamento Stallo Utente - SE
- Stallo utente
- Cabina Primaria Cairo E-Distribuzione
- Limite foglio catastale

ELABORATI COLLEGATI:

- 1.1 Relazione Tecnica Descrittiva
- 1.2 Relazione linea elettrica
- 4.2 Planimetria Area Impianto su Catastale
- 4.15 Planimetria linea elettrica su CTR - pianta e sezioni
- 4.17 Analisi attraversamenti cavidotto con reticolo idrografico
- 4.18 Sottostazione elettrica - inquadramento e opere
- 4.19 Stallo utente - opere civili e elettriche

Fabbrica Energie Rinnovabili Alternative S.r.l.
Piazza Duomo, 7 - 20122 Milano
T +39 02 8059447 - F +39 02 8059449
info@feraS.it - www.feraS.it
P.IVA 12008621217

Regione Liguria
Comune di Cairo Montenotte (SV)
Proponente F.E.R.A. S.r.l.

Parco eolico "Piccapietre"

Progetto definitivo

4.16

Planimetria linea elettrica su Catastale

Progettisti:
Ing. Paolo Papucci
Ing. PAOLO PAPUCCI
ISCRITTO ALL'ORDINE della Provincia di PISA
N° 284 Sezione A
INGEGNERE CIVILE E AMBIENTALE
SETTORE/I: a) CIVILE E AMBIENTALE

Data	Rev.	Descrizione	Elaborato	Controllato	Approvato
08.01.2024	Rev A	Prima emissione	A.Silvana	P. Papucci	G.Cenni

Comm. 82 — Elaborato: PCC-4.16A_ Planimetria linea elettrica su catastale.dwg — Scala: 1:4.000

Il presente documento non potrà essere diffuso, anche parzialmente, senza autorizzazione di F.E.R.A. S.r.l.