
Firmato digitalmente da
PAOLO PAPUCCI
CN = PAPUCCI PAOLO
O = ORDINE DEGLI INGEGNERI DELLA PROVINCIA DI PISA/C.F. 80007110507
C = IT


Planimetria stallo utente e Cabina Primaria Cairo su CTR

Scala 1 : 2.000

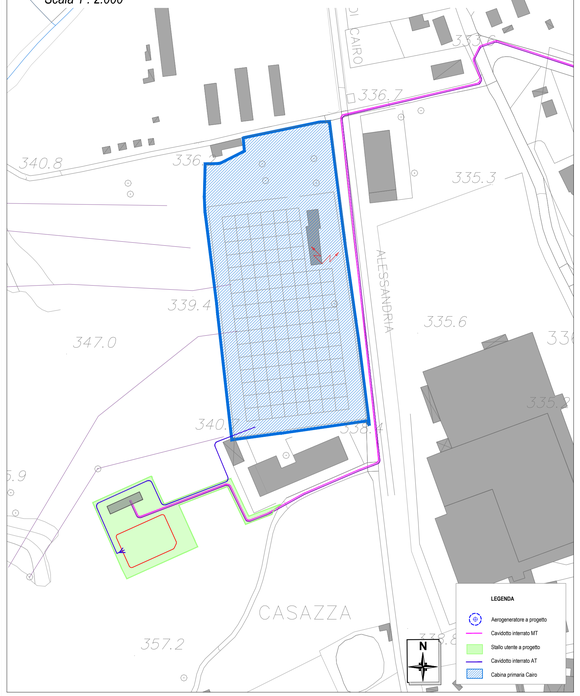

Planimetria stallo utente e Cabina Primaria Cairo su cartografia catastale

Scala 1 : 1.000

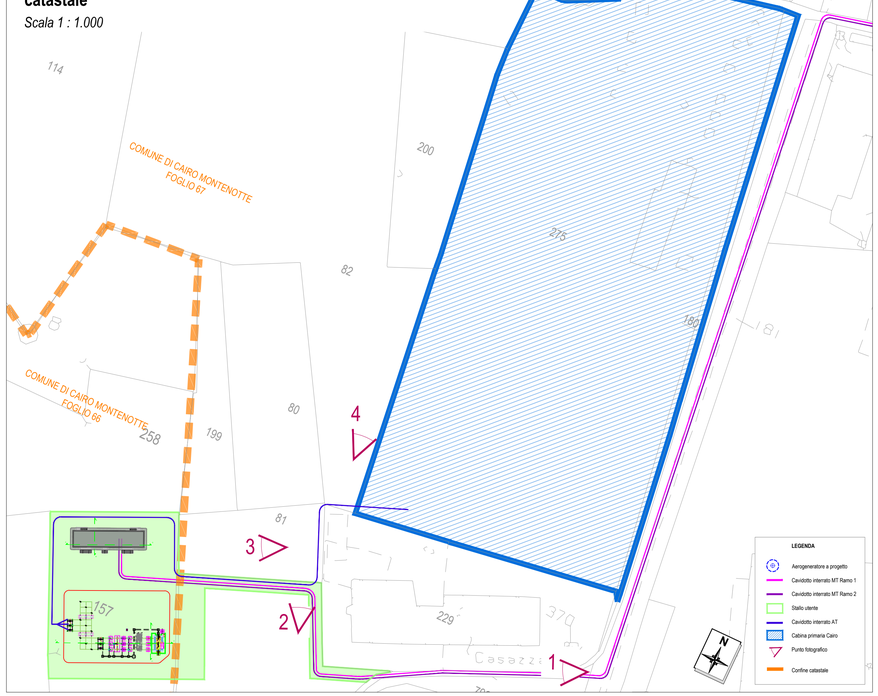

NOTA

Il presente elaborato mostra un inquadramento generale dello Stallo utente da realizzarsi a sud del centro abitato di Cairo Montenotte (SV), in prossimità della Cabina Primaria Cairo di proprietà di E-Distribuzione.
Il nuovo stallo utente riceverà l'energia prodotta dal parco eolico "Piccapietre" a progetto mediante cavidotto interrato MT; mediante trasformatore elevatore MT/AT la tensione sarà elevata in AT e giungerà alla Stazione elettrica esistente mediante cavidotto interrato AT; da qui l'energia prodotta potrà essere immessa nella Rete elettrica nazionale.

STATO DEI LUOGHI

Di seguito si riportano alcune fotografie che testimoniano lo stato dei luoghi dell'area scelta per la realizzazione dello stallo utente. Si tratta di un lotto situato a sud del centro abitato di Cairo Montenotte, in prossimità della Stazione elettrica esistente di proprietà di E-Distribuzione. Il lotto si colloca lungo la strada Casazza; si riportano dello foto dell'area di intervento allo stato dei fatti.


Punto fotografico 1 - Accesso al lotto



Punto fotografico 2 - Accesso al lotto


Punto fotografico 3 - Accesso al lotto


Punto fotografico 4 - Accesso al lotto


ELABORATI COLLEGATI:

- 1.2 Relazione linea elettrica
- 4.15 Planimetria linea elettrica su ctr - pianta e sezioni
- 4.16 Planimetria linea elettrica su catastale
- 4.17 Analisi attraversamenti cavidotto con reticolo idrografico
- 4.19 Stallo utente - opere civili e elettriche

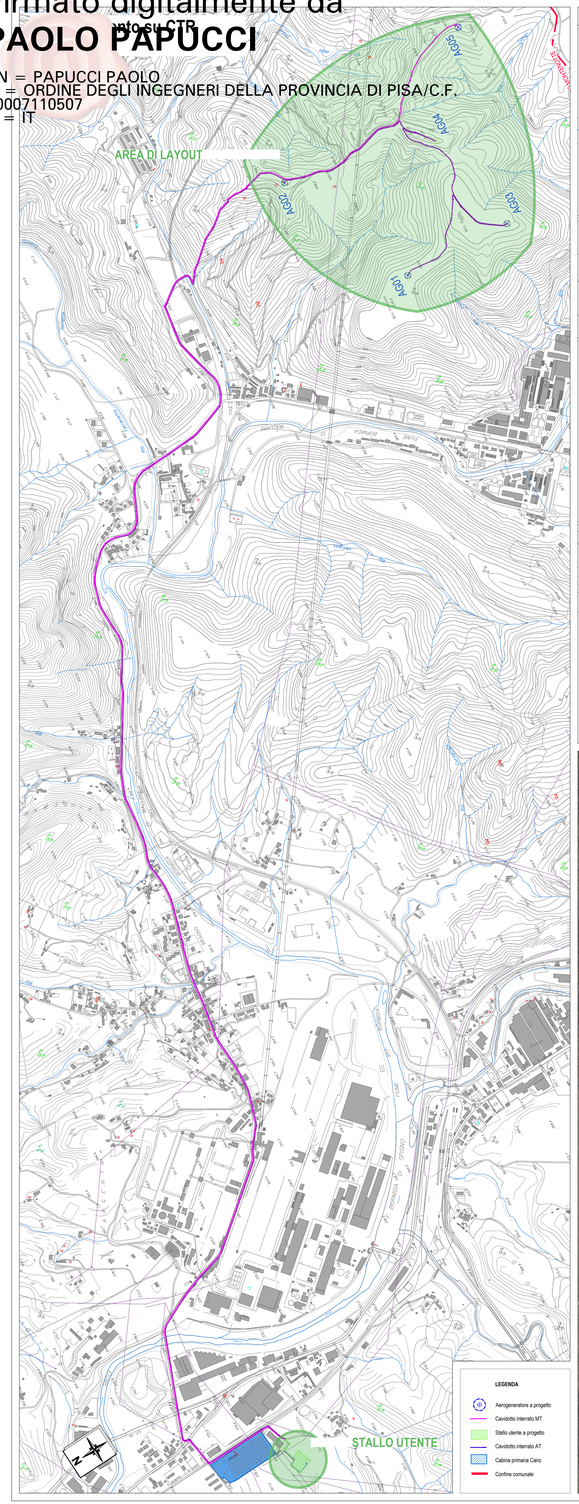


Planimetria stallo utente e Cabina Primaria Cairo su ortofoto

Scala 1 : 1.000

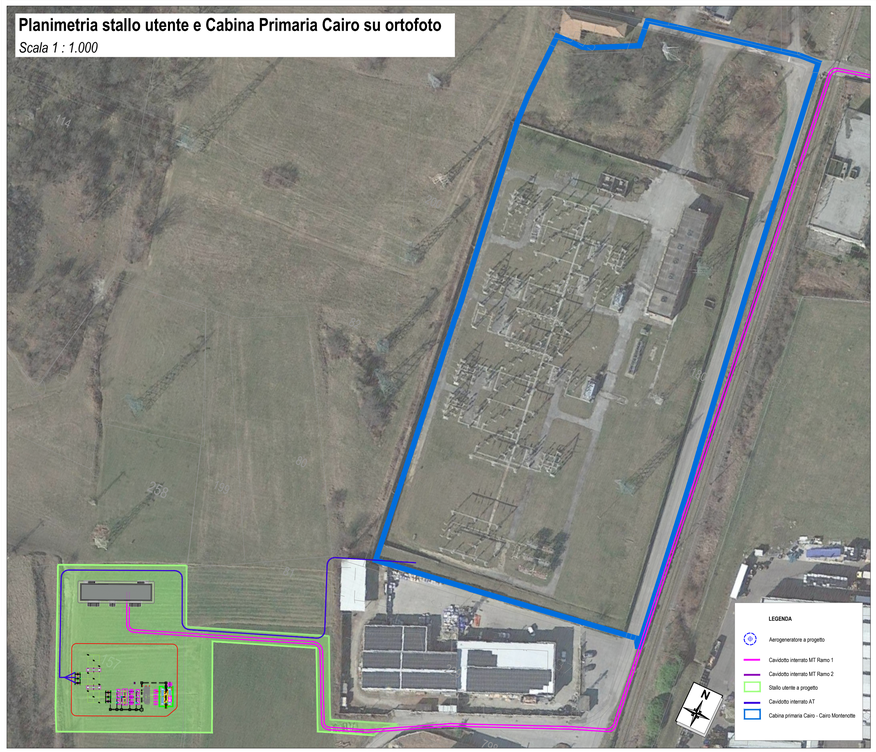

Panimetria stallo utente su ortofoto - inquadramento di dettaglio

Scala 1 : 500

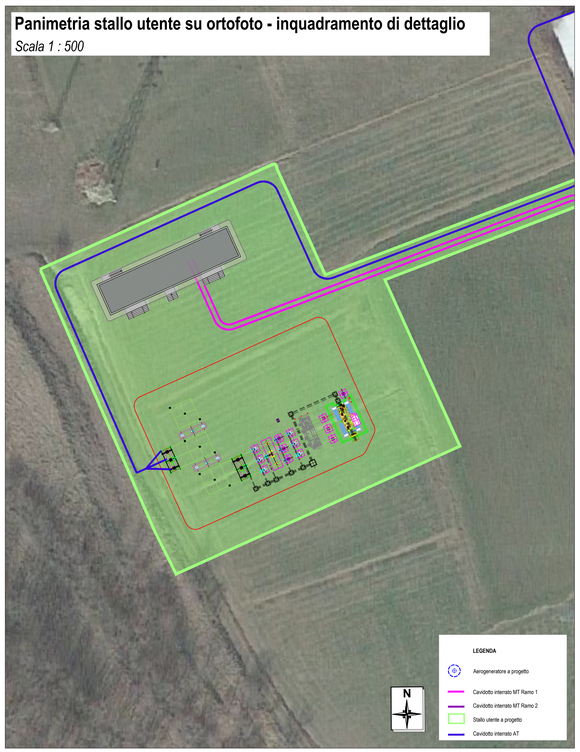

FERA
NATURE IS OUR POWER
Fabbrica Energie Rinnovabili Alternative S.r.l.
Piazza Cavour, 7 - 20121 Milano
T +39 02 62809371 F +39 02 32066904
info@fera.srl.it www.fera.srl.it
P.IVA 13309960151

TÜV SÜD ISO 9001
Azienda con sistema di gestione qualità certificato UNI EN ISO 9001:2008
certificati n. 501008849 e 501008850

Regione Liguria
Comune di Cairo Montenotte (SV)
Proponente F.E.R.A. S.r.l.

Parco eolico "Piccapietre"

Progetto definitivo

4.18

Sottostazione elettrica inquadramento e opere

Progettisti:
Ing. Paolo Papucci
ing. PAOLO PAPUCCI
ORDINE INGEGNERI della Provincia di PISA
N° 2384 Sezione A
INGEGNERE CIVILE E AMBIENTALE
INDUSTRIALE E DELL'INFORMAZIONE

Data	Rev.	Descrizione	Elaborato	Controllato	Approvato
08.01.2024	Rev A	Prima emissione	A.Sbrana	P. Papucci	G.Caroli

Comm. 82 *Elaborato:* PCC-4.18A_ Sottostazione elettrica - inquadramento e opere.dwg *Scala:* varie

E' vietata la riproduzione del presente documento, anche parziale, con qualsiasi mezzo, senza autorizzazione di F.E.R.A. S.r.l.