

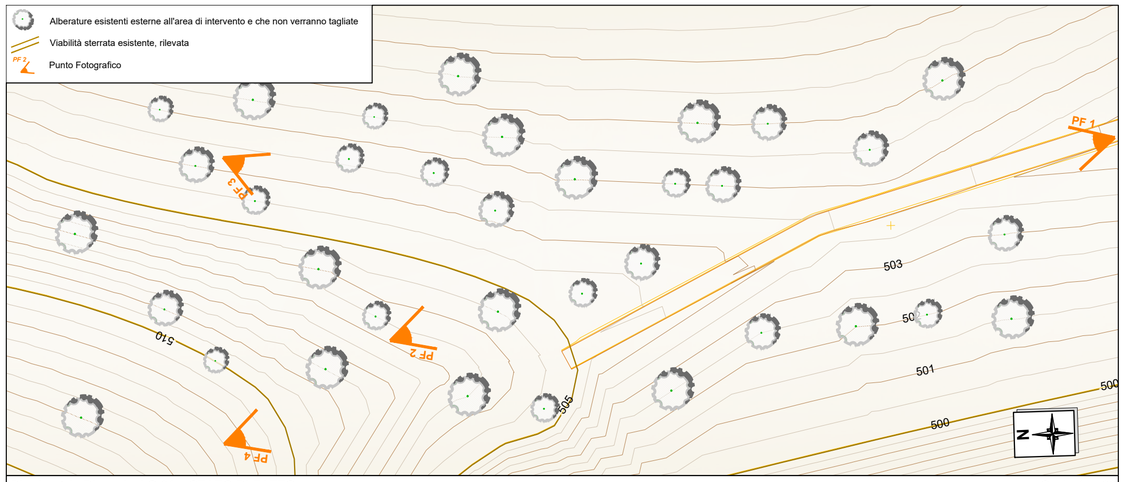



Planimetria Piazzola AG 01 _ STATO DI FATTO Scala 1 : 500

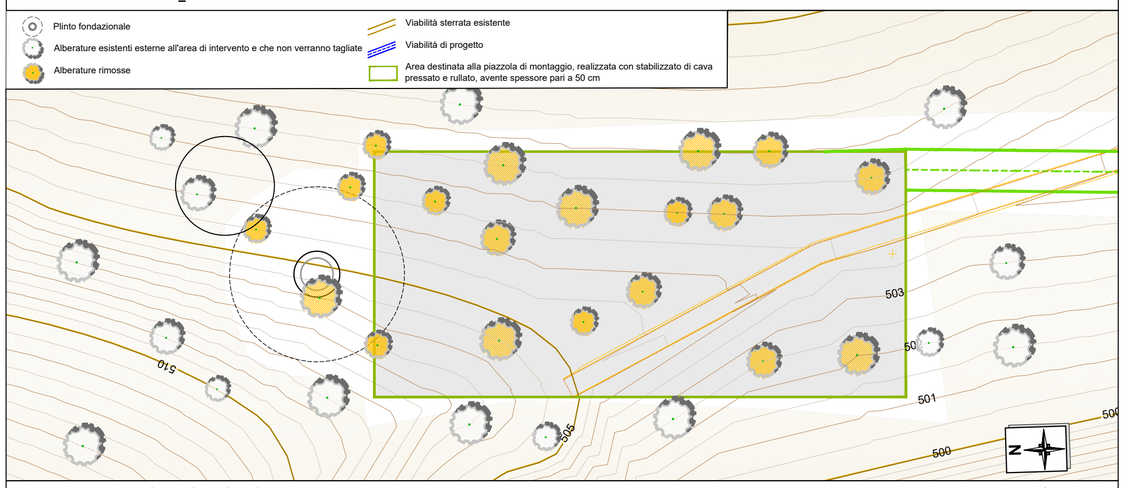

Planimetria Piazzola AG 01 _ STATO DI CANTIERE Scala 1 : 500

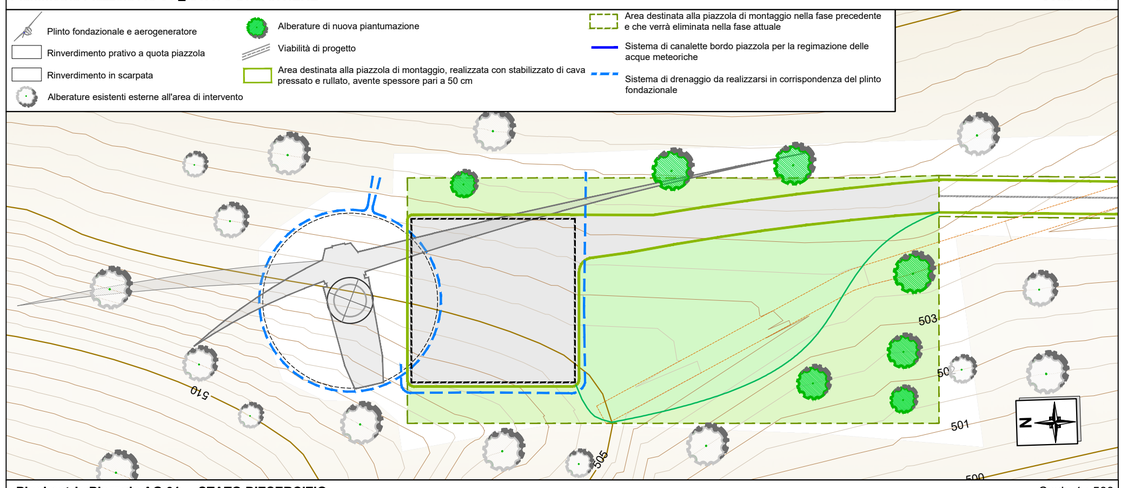

Planimetria Piazzola AG 01 _ STATO D'ESERCIZIO Scala 1 : 500

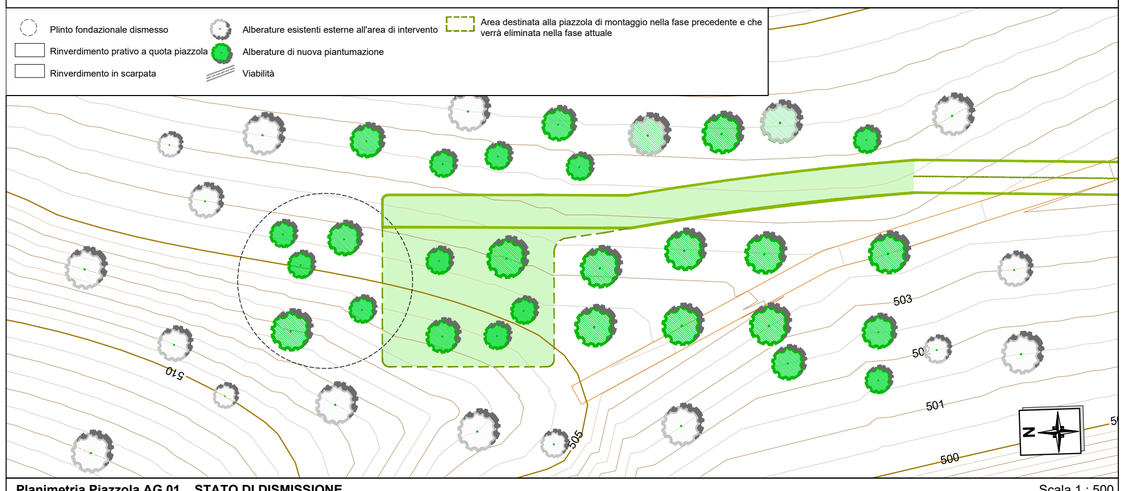

Planimetria Piazzola AG 01 _ STATO DI DISMISSIONE Scala 1 : 500

Punto Fotografico 1



Punto Fotografico 2




P. Fotograf. 3



Punto Fotografico 4




La piazzola è situata sul crinale nord ovest, in posizione più distale rispetto al resto del cantiere. Il terreno è pianeggiante per la maggior parte della superfice. Nell'area è rilevabile la tipologia vegetazionale di: Bosco ceduo misto a prevalenza Castagno (*Castanea sativa*) e Agrifoglio (*Agrifolium ilex*).
La cartografica regionale descrive la zona interessata dalla piazzola come bosco ceduo misto di castagno tipico dell'habitat boschivo di latifoglie decidue; i sopralluoghi hanno confermato la presenza delle tipologie vegetazionali sopra elencate. La specie rilevata è tipica dell'habitat del rimboschimento antropico per l'utilizzo della biomassa disponibile. Sono stati rilevati alcuni arbusti di *Agrifolium ilex* di varie altezza (non superiori ai 2 m).

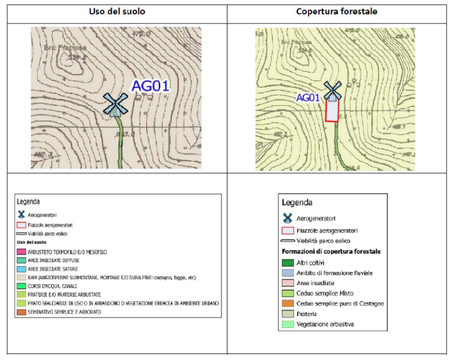

Le alberature riportate nelle planimetrie delle Piazzole di montaggio degli aerogeneratori nei vari stati (stato di fatto, stato di cantiere, stato di esercizio e stato di dismissione), sia in forma che in numero, sono meramente indicative e forniscono esclusivamente una rappresentazione grafica delle lavorazioni necessarie.


Planimetria Area Layout

Scala 1 : 10.000

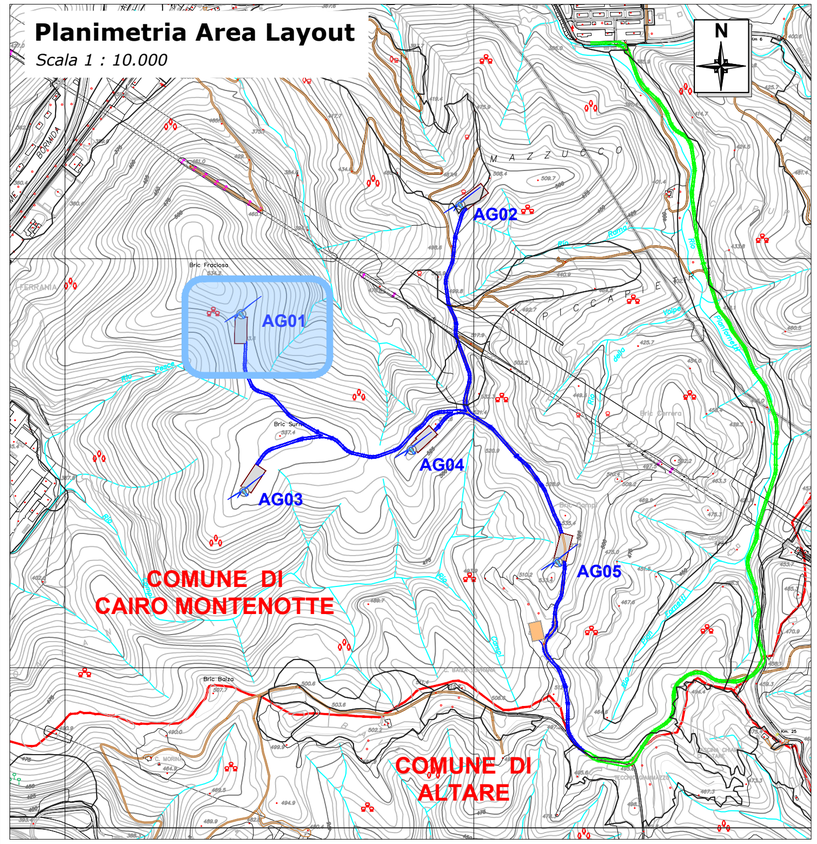

FERA NATURE IS OUR POWER
Fabbrica Energie Rinnovabili Alternative S.r.l.
Piazza Cavour, 7 - 20121 Milano
T: +39 02 62690471 F: +39 02 32066804
info@ferasrl.it; www.ferasrl.it
P.IVA 13393960151

Azienda con sistema di gestione qualità certificato UNI EN ISO 9001:2008 certificatI n. 501008849 e 501008850

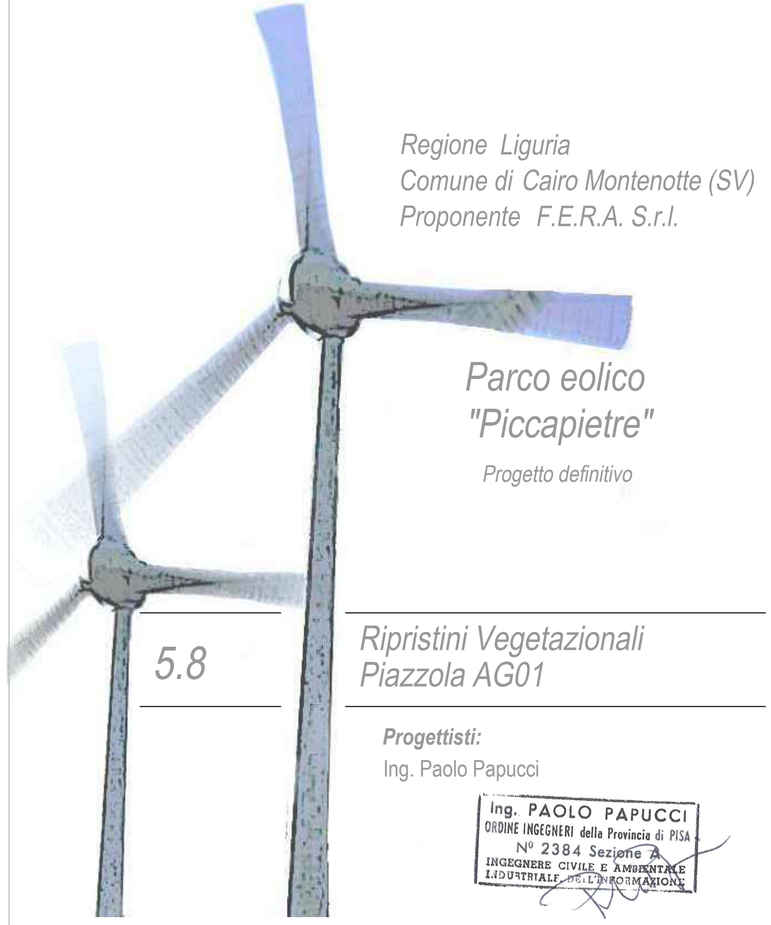

Regione Liguria
Comune di Cairo Montenotte (SV)
Proponente F.E.R.A. S.r.l.

Parco eolico "Piccapietre"

Progetto definitivo

5.8

Ripristini Vegetazionali Piazzola AG01

Progettisti:
Ing. Paolo Papucci

Ing. PAOLO PAPUCCI
ORDINE INGEGNERI della Provincia di PISA
N° 2384 Sezione A
INGEGNERE CIVILE E AMBIENTALE
INDUSTRIALE DELL'INFORMAZIONE

Data	Rev.	Descrizione	Elaborato	Controllato	Approvato
15/12/2023	Rev A	Prima emissione	T.Demi	P. Papucci	G. Caroli

Comm. 82 ***Elaborato:*** PSS-5.8A_Ripristini Vegetazionali Piazzola AG01.dwg ***Scala:*** Varie

E' vietata la riproduzione del presente documento, anche parziale, con qualsiasi mezzo, senza l'autorizzazione di F.E.R.A. S.r.l.