

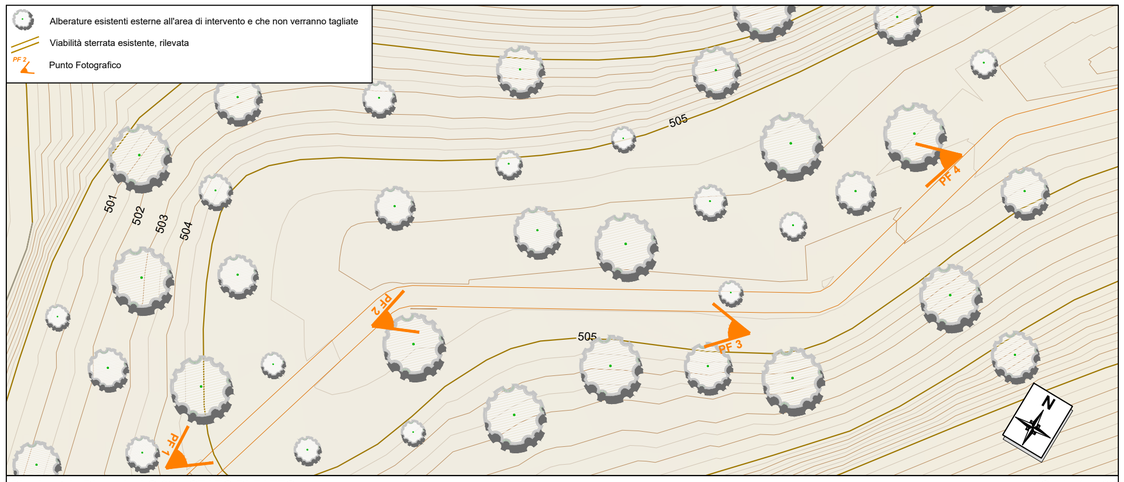



Planimetria Piazzola AG 02 _ STATO DI FATTO Scala 1 : 500

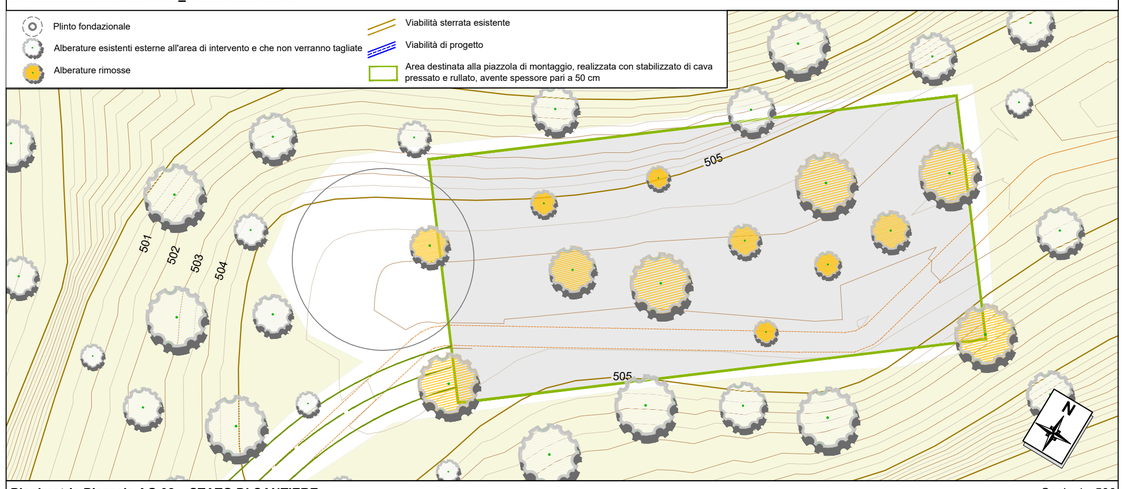

Planimetria Piazzola AG 02 _ STATO DI CANTIERE Scala 1 : 500

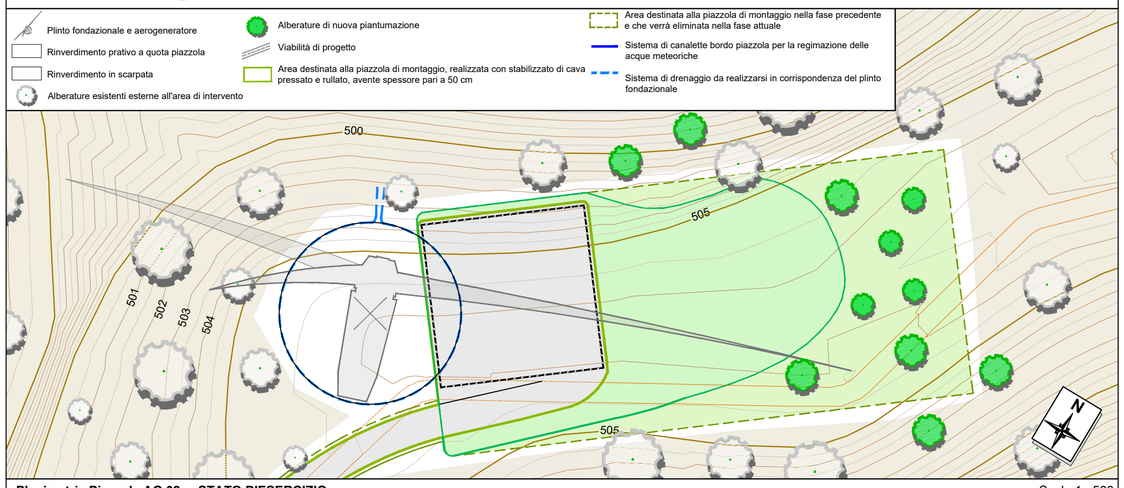

Planimetria Piazzola AG 02 _ STATO D'ESERCIZIO Scala 1 : 500

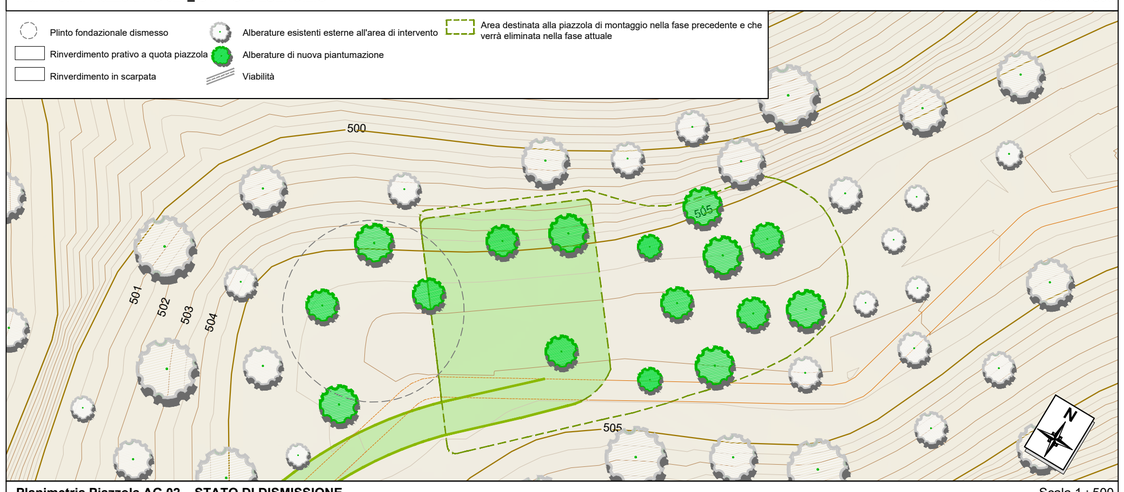

Planimetria Piazzola AG 02 _ STATO DI DISMISSIONE Scala 1 : 500

Punto Fotografico 1



Punto Fotografico 2




Punto Fotografico 3



Punto Fotografico 4




La piazzola è situata sulla sommità crinale nord. Il terreno è pianeggiante per la maggior parte della superfice. Nell'area è rilevabile la tipologia vegetazionale di Bosco ceduo misto *(Castanea sativa, Fagus silvatica)*.
La cartografica regionale descrive la zona interessata dalla piazzola come ceduo misto, tipico dell'habitat boschivo a latifoglie decidue; i sopralluoghi hanno confermato la presenza delle tipologie vegetazionali sopra elencate. La specie rilevata è tipica dell'habitat del rimboschimento antropico per l'utilizzo della biomassa disponibile.

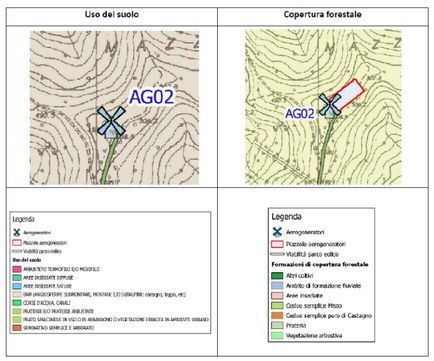

Le alberature riportate nelle planimetria delle Piazzole di montaggio degli aerogeneratori nei vari stati (stato di fatto, di cantiere, di esercizio e stato di dismissione), sia in forma che in numero, sono meramente indicative e forniscono esclusivamente una rappresentazione grafica delle lavorazioni necessarie.


Planimetria Area Layout

Scala 1 : 10.000

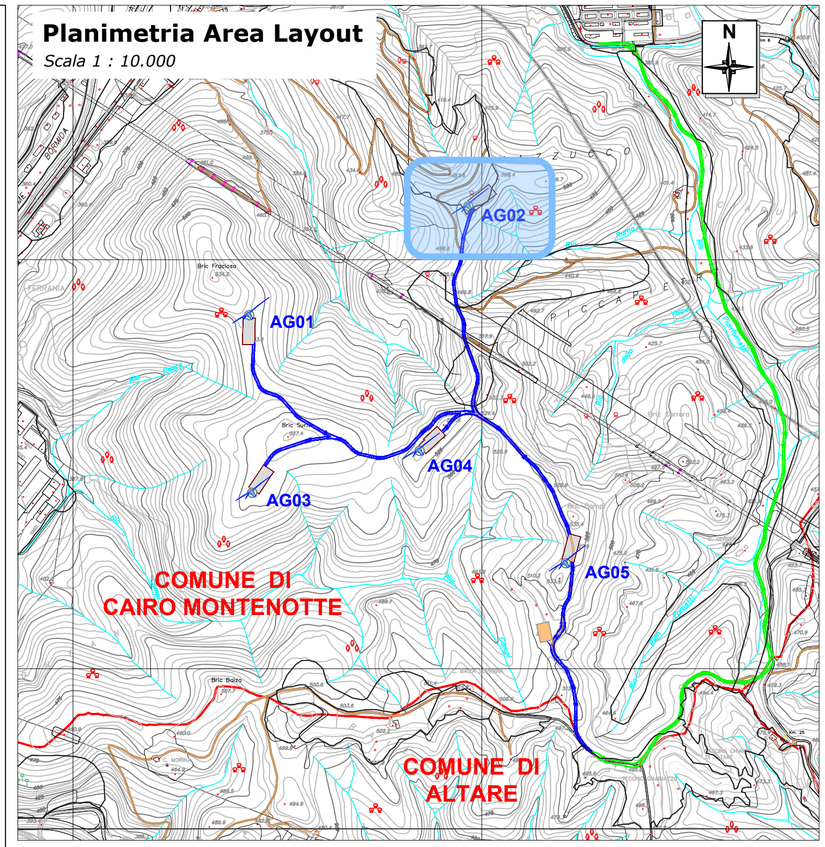

Fabbrica Energie Rinnovabili Alternative S.r.l.
Piazza Cavour, 7 - 20121 Milano
T: +39 02 62690471 F: +39 02 32066804
info@ferasrl.it; www.ferasrl.it
P.IVA 13393960151

Azienda con sistema di gestione qualità certificato UNI EN ISO 9001:2008 certificatI n. 501008849 e 501008850

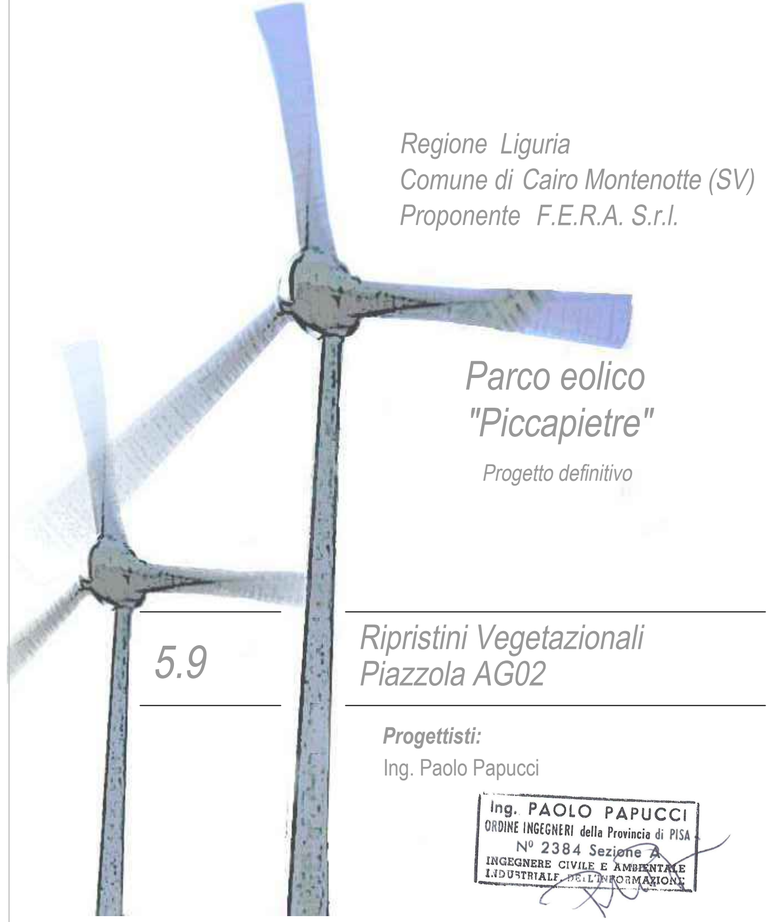

Regione Liguria
Comune di Cairo Montenotte (SV)
Proponente F.E.R.A. S.r.l.

Parco eolico "Piccapietre"

Progetto definitivo

5.9

Ripristini Vegetazionali Piazzola AG02

Progettisti:
Ing. Paolo Papucci

Ing. PAOLO PAPUCCI
ORDINE INGEGNERI della Provincia di PISA
N° 2384 Sezione A
INGEGNERE CIVILE E AMBIENTALE
INDUSTRIALE DELL'INFORMAZIONE

Data	Rev.	Descrizione	Elaborato	Controllato	Approvato
15/12/2023	Rev A	Prima emissione	T.Demi	P. Papucci	G. Caroli

Comm. 82 ***Elaborato:*** PCC-5.9A_Ripristini Vegetazionali Piazzola AG02.dwg ***Scala:*** Varie

E' vietata la riproduzione del presente documento, anche parziale, con qualsiasi mezzo, senza l'autorizzazione di F.E.R.A. S.r.l.