

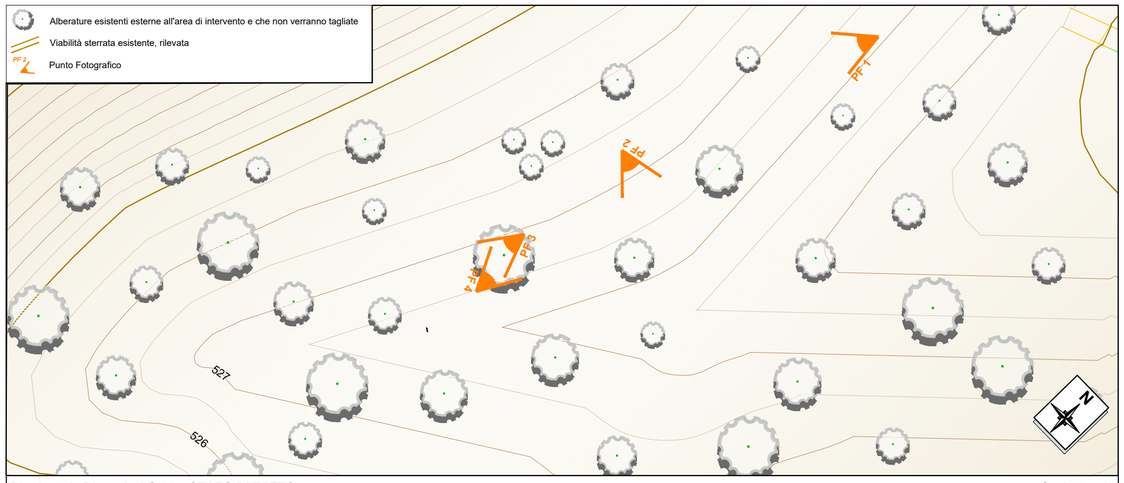



Planimetria Piazzola AG 03 _ STATO DI FATTO Scala 1 : 500

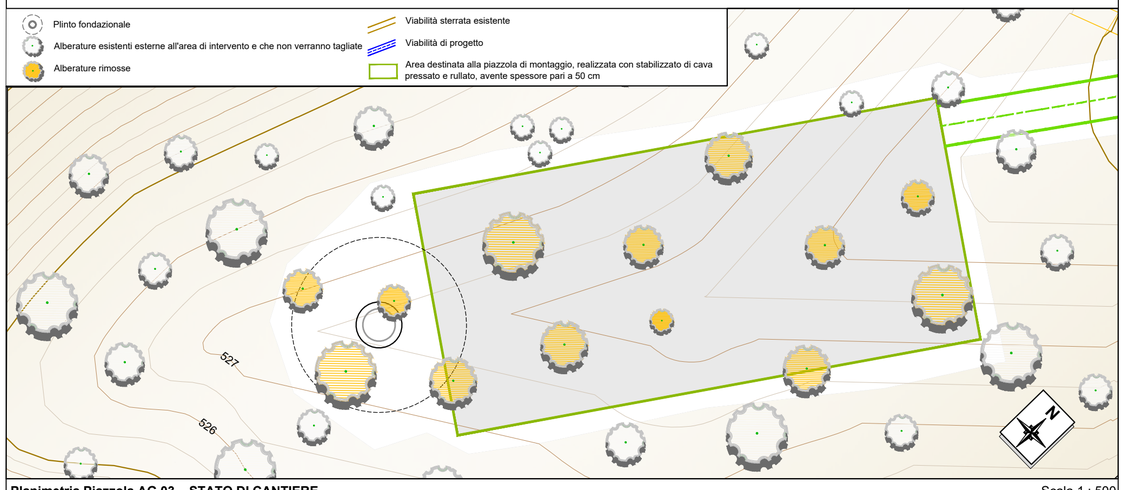

Planimetria Piazzola AG 03 _ STATO DI CANTIERE Scala 1 : 500

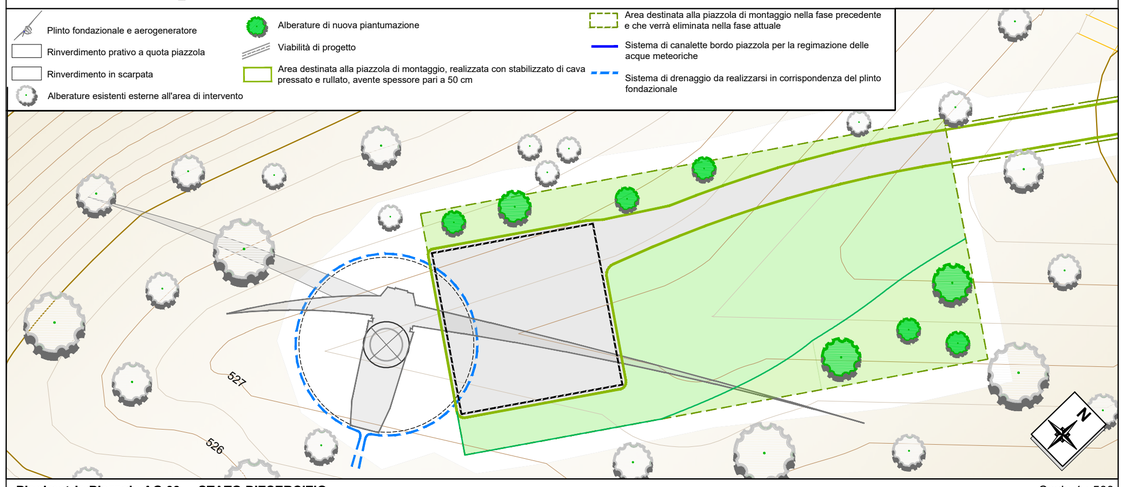

Planimetria Piazzola AG 03 _ STATO D'ESERCIZIO Scala 1 : 500

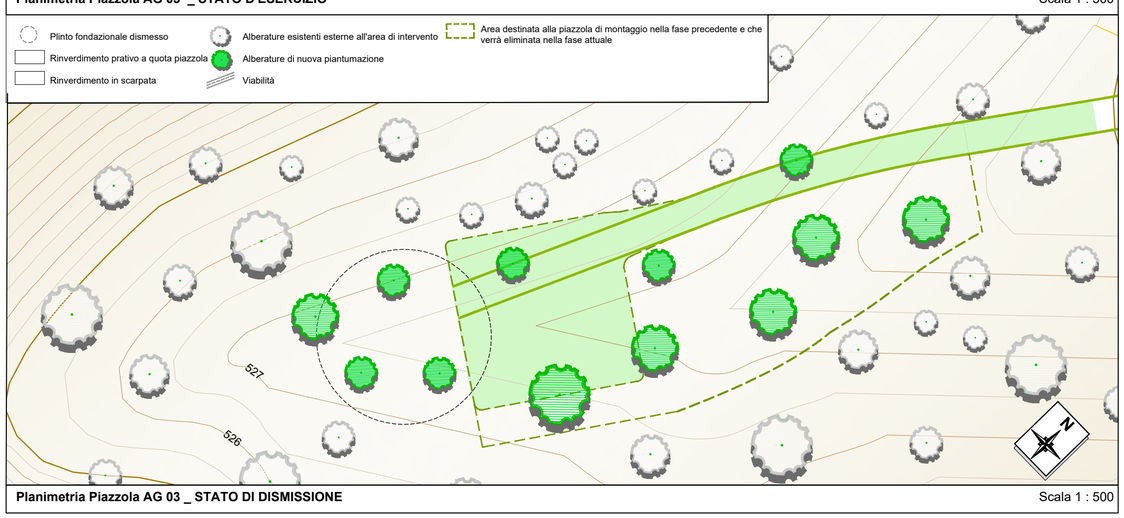

Planimetria Piazzola AG 03 _ STATO DI DISMISSIONE Scala 1 : 500

Punto Fotografico 1



Punto Fotografico 2




P. Fotograf. 3



P. Fotograf. 4




La piazzola è situata sul crinale ovest in direzione sud-ovest. Il terreno è pianeggiante per la maggior parte della superficie. Nell'area è rilevabile la tipologia vegetazionale di Bosco ceduo misto a prevalenza Castagno (*Castanea sativa*).
La cartografica regionale descrive la zona interessata dalla piazzola come bosco ceduo misto a prevalenza di castagno tipico dell'habitat boschivo di latifoglie decidue; i sopralluoghi hanno confermato la presenza delle tipologie vegetazionali sopra elencate. La specie rilevata è tipica dell'habitat del rimboschimento antropico per l'utilizzo della biomassa disponibile.

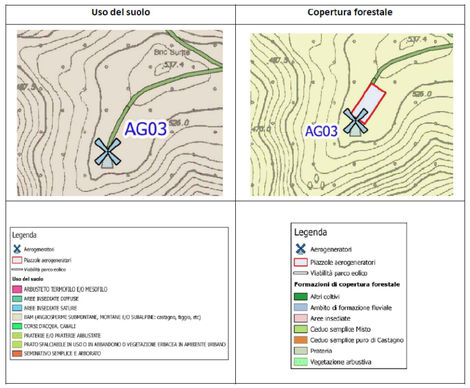

Le alberature riportate nelle planimetrie delle Piazzole di montaggio degli aerogeneratori nei vari stati (stato di fatto, stato di cantiere, stato di esercizio e stato di dismissione), sia in forma che in numero, sono meramente indicative e forniscono esclusivamente una rappresentazione grafica delle lavorazioni necessarie.

Planimetria Area Layout


Scala 1 : 10.000

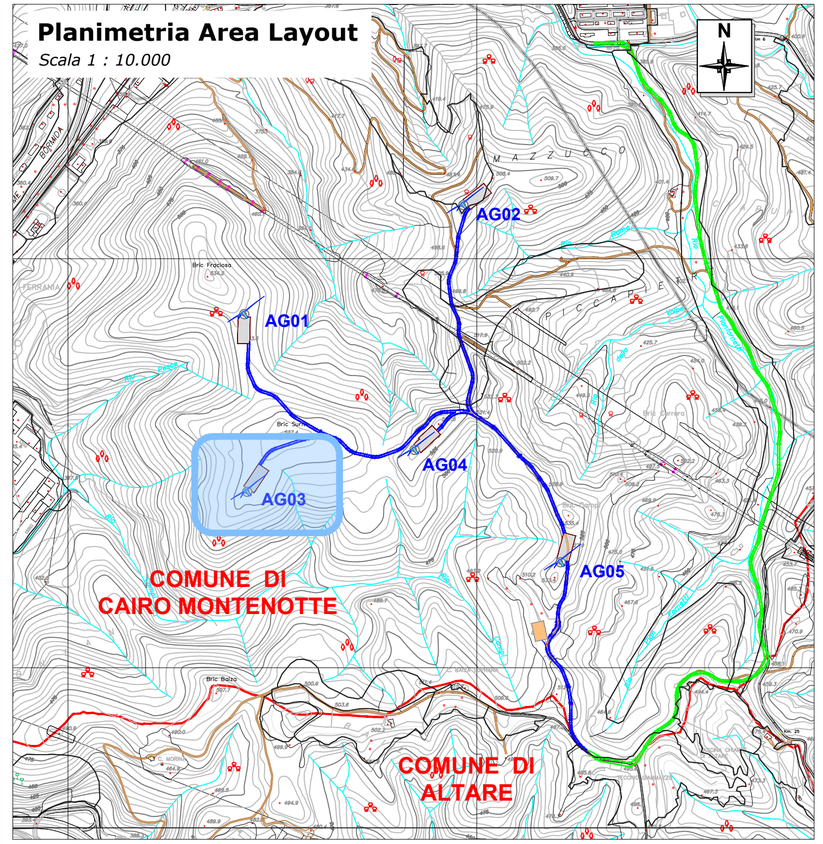

FERA NATURE IS OUR POWER

Fabbrica Energie Rinnovabili Alternative S.r.l.
Piazza Cavour, 7 - 20121 Milano
T: +39 02 62690471 F: +39 02 32066804
info@ferasrl.it; www.ferasrl.it
P.IVA 13393960151

Azienda con sistema di gestione qualità certificato UNI EN ISO 9001:2008 certificatI n. 501008849 e 501008850

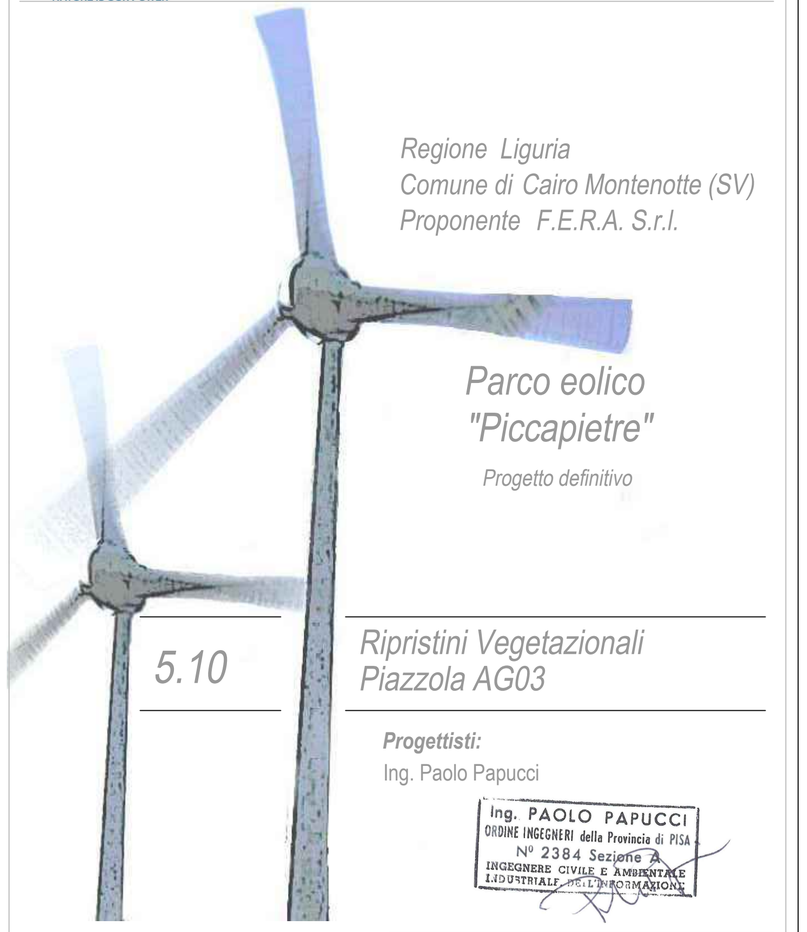

Regione Liguria
Comune di Cairo Montenotte (SV)
Proponente F.E.R.A. S.r.l.

Parco eolico "Piccapietre"

Progetto definitivo

5.10

Ripristini Vegetazionali Piazzola AG03

Progettisti:
Ing. Paolo Papucci

ing. PAOLO PAPUCCI
ORDINE INGEGNERI della Provincia di PISA
N° 2384 Sezione A
INGEGNERE CIVILE E AMBIENTALE
INDUSTRIALE DELL'INFORMAZIONE

Data	*Rev.*	*Descrizione*	*Elaborato*	*Controllato*	*Approvato*
15/12/2023	Rev A	Prima emissione	T.Demi	P. Papucci	G. Caroli

Comm. 82 ***Elaborato:*** PCC-5.10A_Ripristini Vegetazionali Piazzola AG03.dwg ***Scala:*** Varie

E' vietata la riproduzione del presente documento, anche parziale, con qualsiasi mezzo, senza l'autorizzazione di F.E.R.A. S.r.l.