Dr.ssa Arianna De Ferrari Rolleri

Via Bertucci 6, 16047 Moconesi - Genova - cel 3480165106

Via Tanini 29, 16133 Genova - e-mail: ariannadeffe@gmail.com

PEC ariannadeffe@pec.it
www.demagis.it
C.F.DFRRNNRe76B47D969J PIVA 01711870996

Servizi Ambientali

Acustica Ambientale, Vibrazioni, Insonorizzazioni, Elettromagnetismo, Energie rinnovabili, Certificazioni Energetiche, ISO 14001, ISO 9001


ALL001 – DISPOSIZIONE MACCHINARI ALL'INTERNO DELL'AREA

RISSOTTO PAOLA
2023.12.18 13:16:53
Pos. 2472 Ordine Architetti Genova
CN=RISSOTTO PAOLA
C=IT
2.5.4.4=RISSOTTO
2.5.4.42=PAOLA
C.F. RSSPLA69D42D969S

OGGETTO: **CAVA MAENCHE** nel Comune di Né

PROGETTO: Messa in sicurezza, riqualificazione e chiusura

PROGETTISTA: Geol.Ricci Roberto, Arch. Paola Rissotto

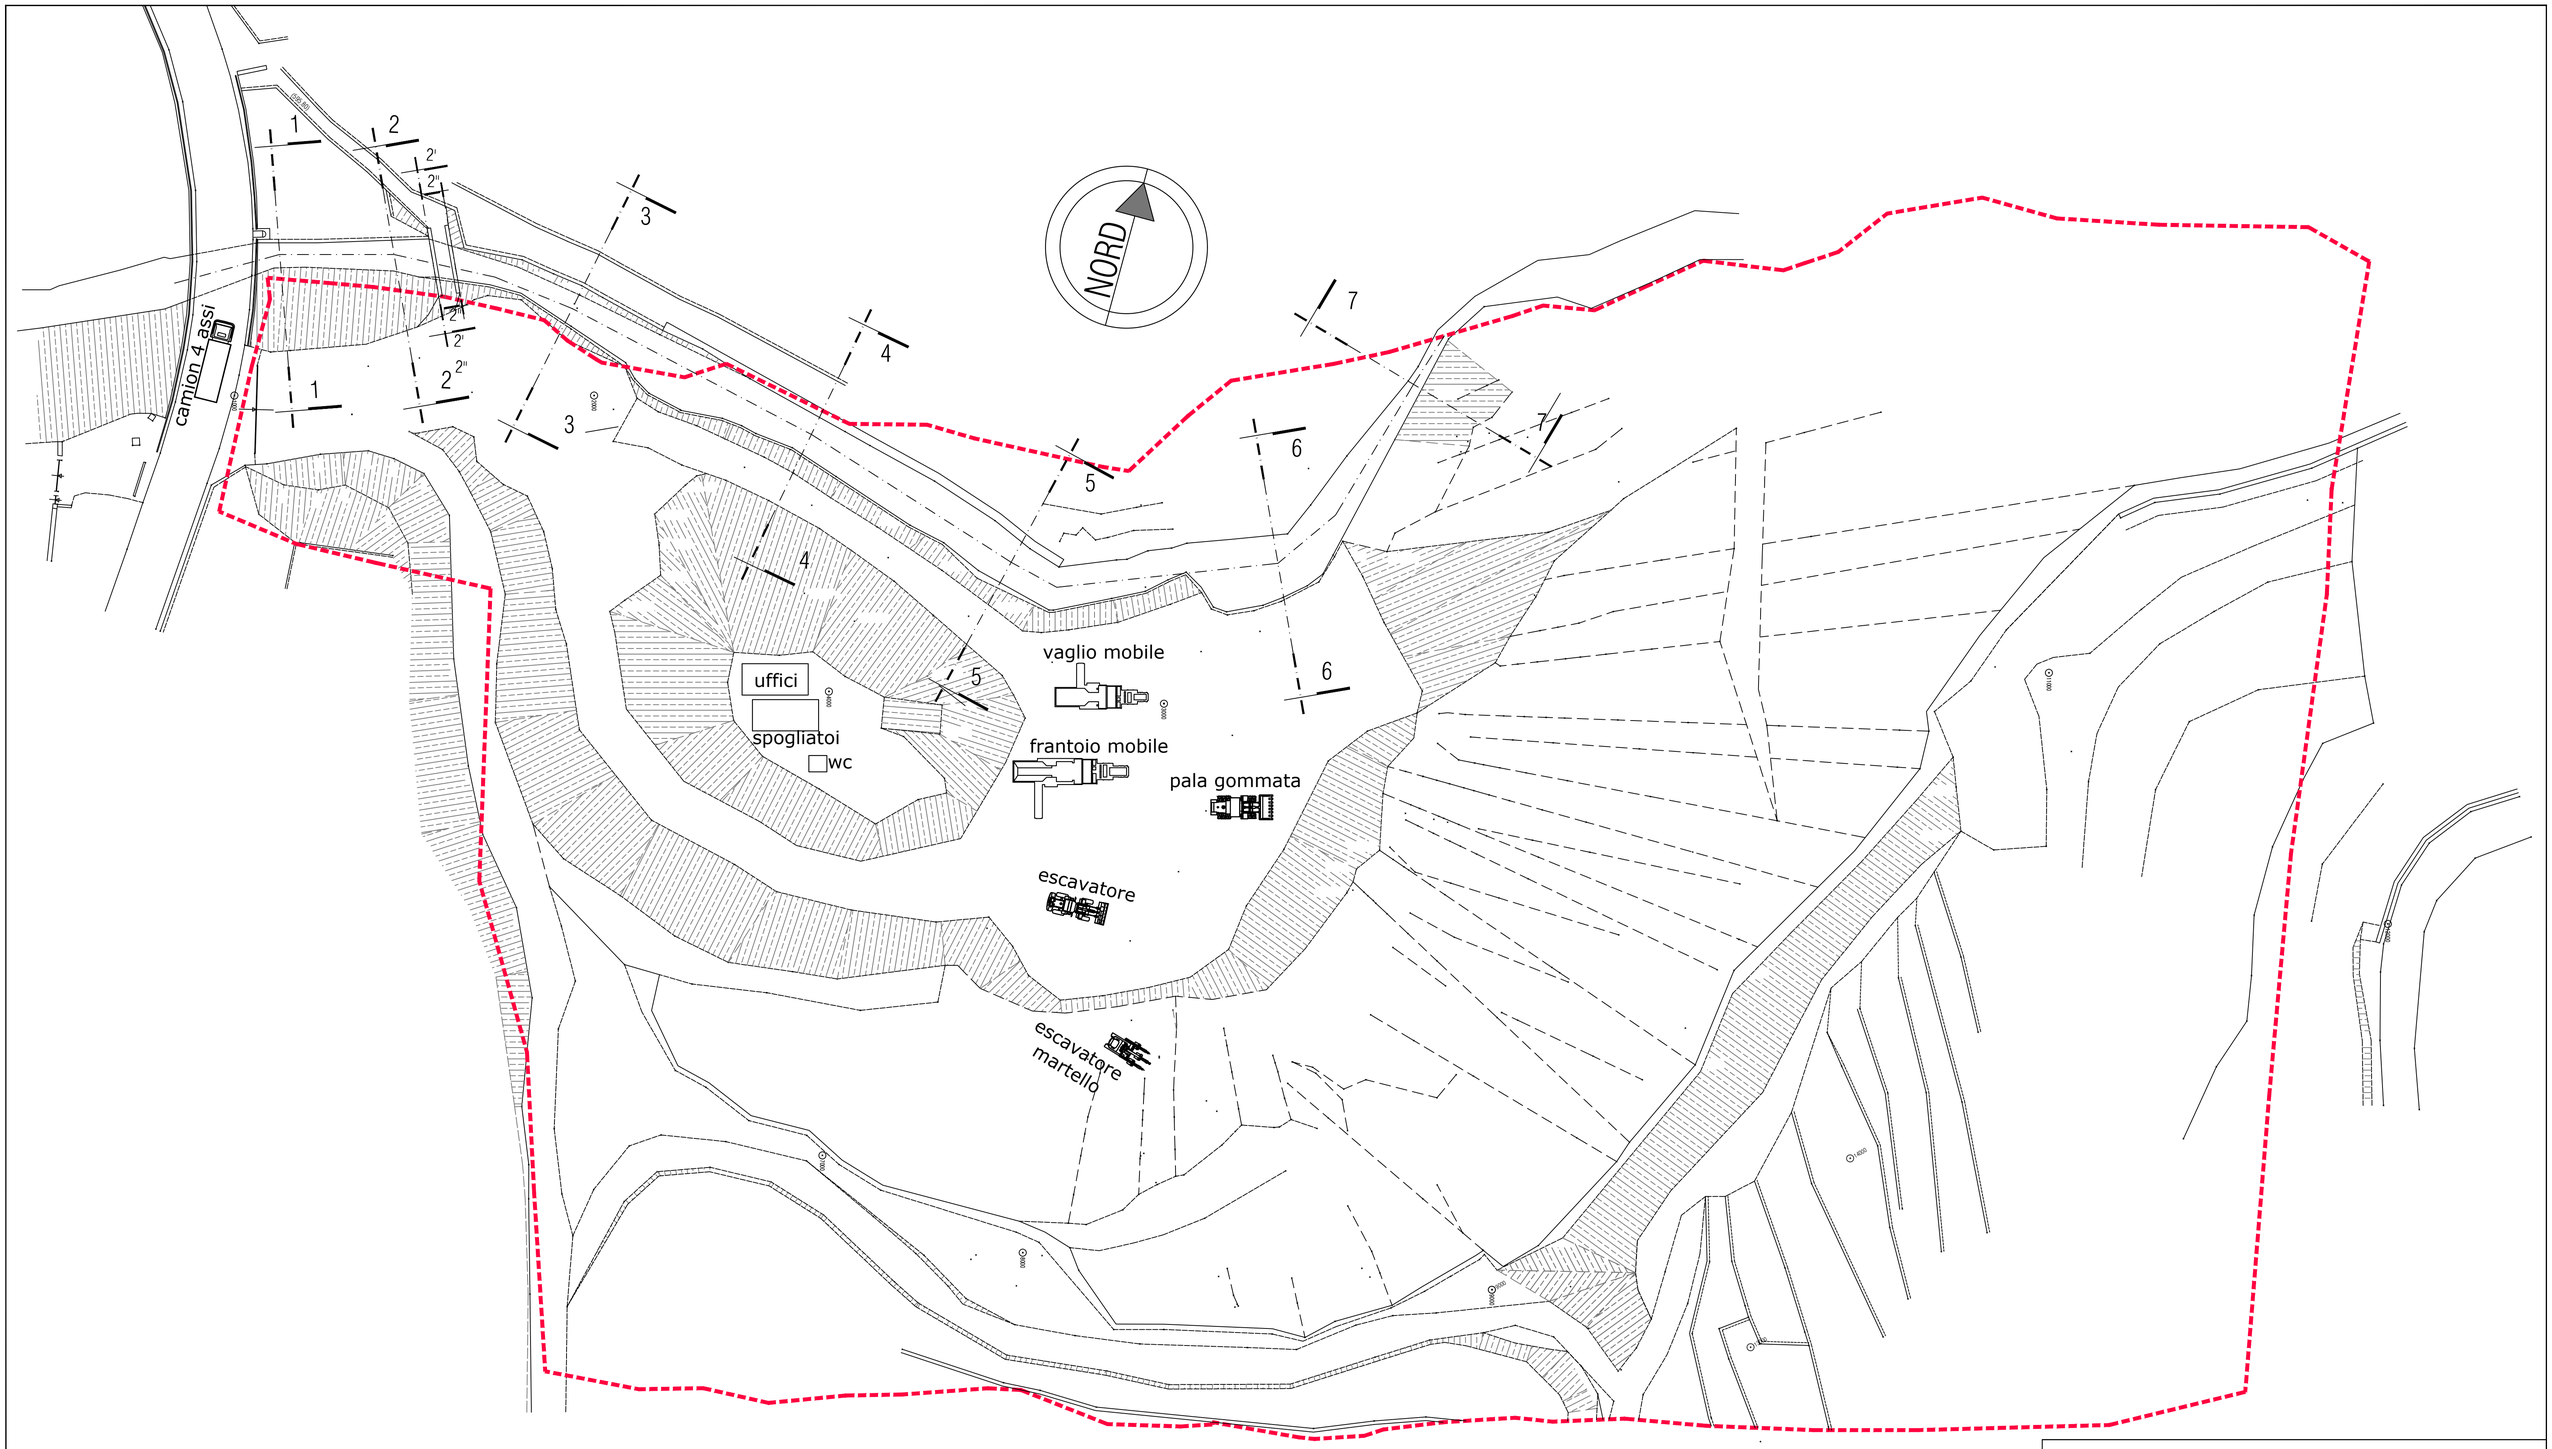

REGIONE LIGURIA - CITTA' METROPOLITANA DI GENOVA

COMUNE DI NE

Progetto preliminare di coltivazione e recupero ambientale della cava "Maenche" P.T.R.A.C. Ambito 7 – 23GE

Progettista:
arch. Paola Rissotto
via San Biagio, 209 - Ne (Ge)
tel. +39 339 5726814
email: paolarissotto@ecoartec.it

Progettista:
geol. Roberto Ricci
via Argentina, 3/3 - Genova Pegli
tel. +39 329 6545149
email: geol.ricci@iol.it

posizione macchinari e attrezzature

Committente: Cave di Arzeno s.a.s. di Pessagno Luigi e C.
sede operativa: loc ARZENO - 16040 NE (GE)
sede legale: loc ARZENO - 16040 NE (GE)

Data:	Scala:	Tavola:
02/05/2023	1:500	08