

STATO DEI LUOGHI 1:500
CON PORTATE DI PIENA Q200

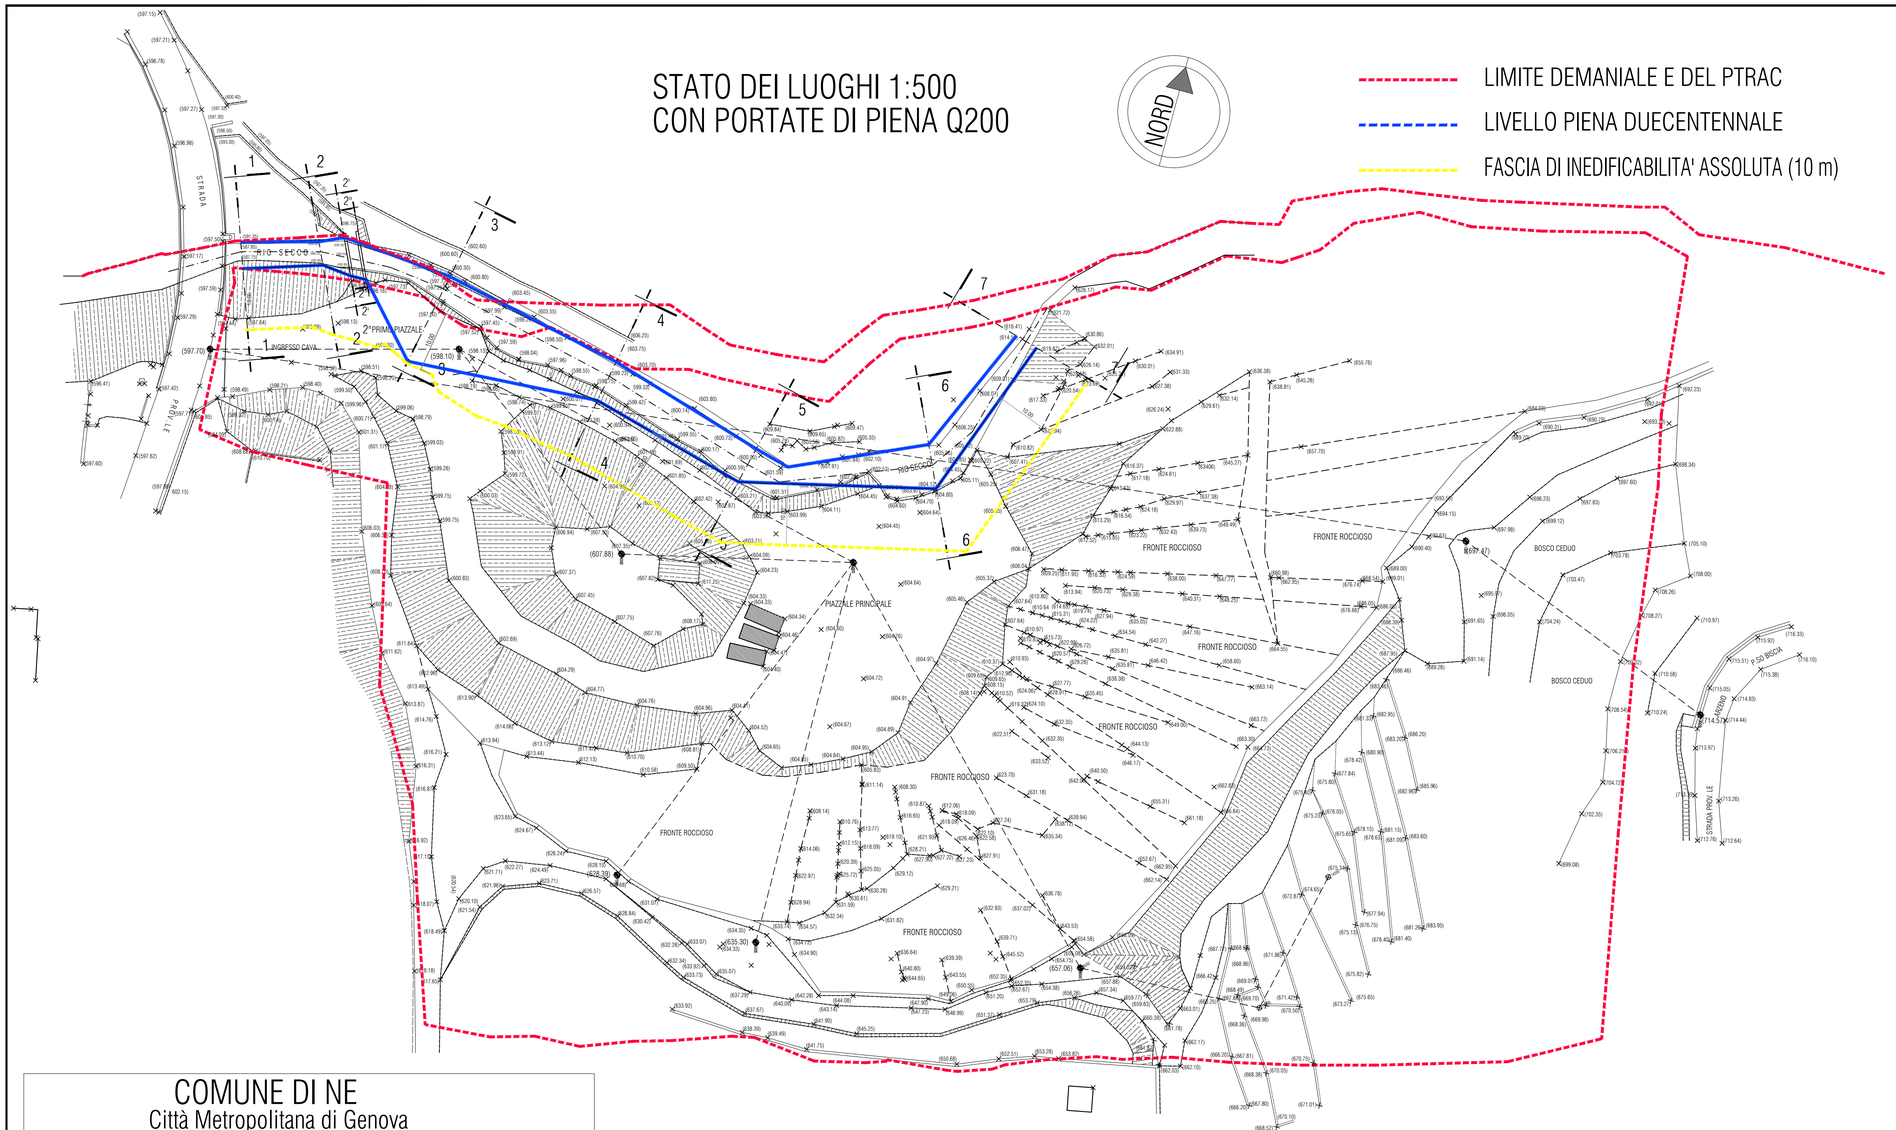


SEZIONI TRASVERSALI 1:500
ASSE SUL "RIO SECCO"

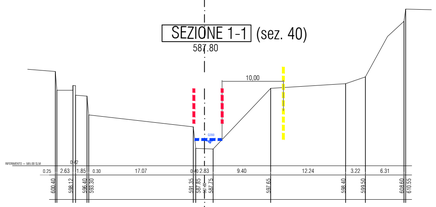

PROFILO LONGITUDINALE 1:500
ASSE DEL "RIO SECCO"


DETTAGLIO SEZIONE IN CORRISPONDENZA DEL PONTICELLO

SCALA 1:200

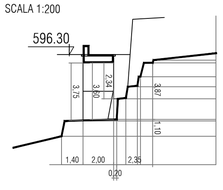


SEZIONE 2'-2'

LUCE PONTE IN PIETRA DA VALLE A MONTE

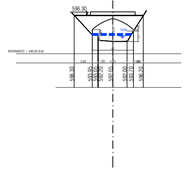

SEZIONE 2''-2''

LUCE PONTE IN PIETRA DA MONTE A VALLE

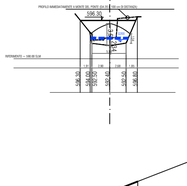

COMUNE DI NE
Città Metropolitana di Genova

LOCALITA' ARZENO

Cava di Maenche

Progetto preliminare di coltivazione e recupero ambientale della cava "Maenche" P.T.R.A.C. Ambito 7 - 23GE

Il Proponente : CAVE DI ARZENO S.A.S. DI PESSAGNO LUIGI E C.
Sede operativa : località Arzeno - CAP 16040 NE (GE)
Sede legale : località Arzeno - CAP 16040 NE (GE)

STATO ATTUALE E STUDIO IDRAULICO - REV.1

TECNICO RILEVATORE GEOM. FRANCESCO MUSICO
PIAZZA INNOCENZO IV, 12/1 16033 LAVAGNA (GE) - e.mail: geom.musico@libero.it

PROGETTO
DR. ARCHITETTO PAOLA RISSOTTO
VIA SAN BIAGIO, 209
16040 NE (GE)
tel. +39 339 5726814
e.mail : paolarissotto@ecoartec.it

ASPETTI GEOLOGICI
DR. GEOLOGO ROBERTO RICCI
VIA ARGENTINA, 3/3
16156 GE-PEGLI
tel. +39 329 6545149
e.mail : geol.ricci@iol.it

ASPETTI IDRAULICI
DR. INGEGNER SILVIO RICCI
VIA PARMA 314/5
16043 CHIAVARI (GE)
tel. +39 0185 38 47 54
e.mail : ingsilvioricci@libero.it