
DIAGRAMMA DELLE PENDENZE

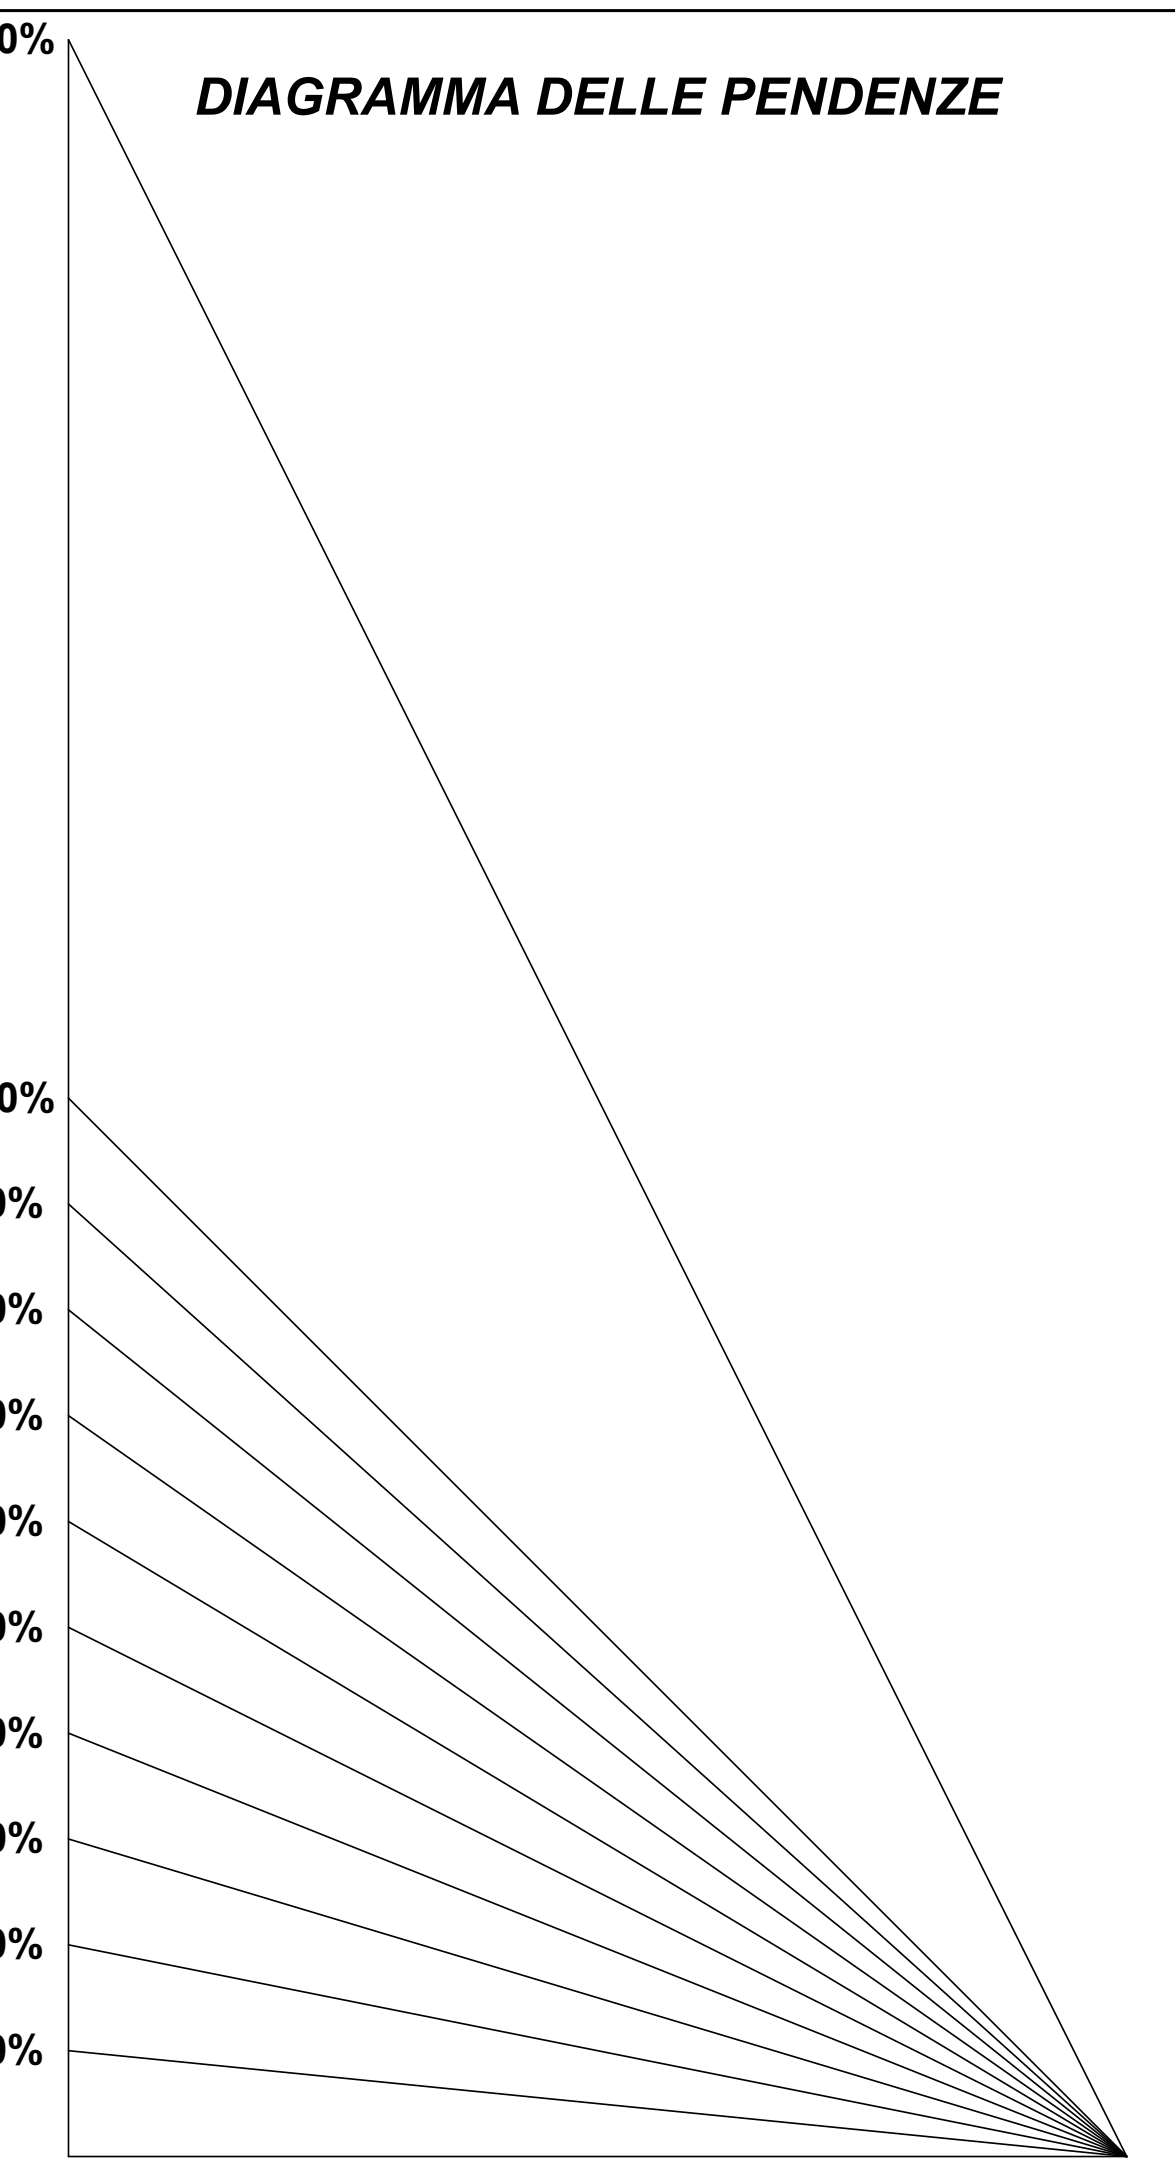

LEGENDA


- SEZIONE LONGITUDINALE CANALE REGIMAZIONE RIO CROSU (3,00; 1,30; 1,70)
- STERRI
- RIPORTI

EG PF 3 / WS PF 3 / EG PF 2 / WS PF 2 / EG PF 1 / WS PF 1 / Crit PF 3 / Crit PF 2 / Crit PF 1 / Ground / Left Levee / Right Levee

EG = carico cinetico
WS = livello (superficie) acqua

PROFILO LONGITUDINALE Rp. 1:500

Scala altezze 1:50



Quota di riferimento +100.000 m.s.l.m.

Numero sezioni	Numero picchetti	Distanze progressive	Quote terreno Stato Attuale	Quote fondo scavo Stato di Progetto	Quote pelo libero H_2O Stato di progetto	Quote portata duecentennale H_2O Stato Progetto
1-B	1	0.00	+243.92	+101.37	+102.21	+102.53
1÷2	2	27.83	+116.15	+112.62 / +114.97	+114.18 / +116.34	+114.56 / +116.62
3	3	94.62	+122.88	+121.28	+122.73	+123.03
4	4	176.25	+127.15	+125.41	+126.92	+127.03
4.9	5	209.28	+129.22	+126.00	+127.70	+128.09
5	6	220.60	+130.50	+128.77	+129.27	+129.42
5.5	7	223.46	+134.69	+130.00	+130.54	+130.98
5.9	8	226.75	+135.02	+130.65	+131.21	+131.41
6	9	231.20	+143.25	+139.20	+139.72	+139.86
6.1	10	237.88	+145.70	+149.25	+149.56	+150.27
6.5	11	250.34	+154.14	+151.14	+151.36	+152.12
7	12 13	272.62 / 273.12	+162.72	+159.32 / +159.32	+160.89 / +160.97	+161.20 / +161.15
8	14 15	314.37 / 314.87	+172.60	+160.00 / +161.00	+160.61 / +162.55	+161.48 / +162.89
9	16 17	366.29 / 366.79	+168.73	+161.62 / +162.62	+163.54 / +163.95	+163.37 / +164.19
10	18 19	410.96 / 411.46	+173.75	+162.90 / +164.50	+163.89 / +166.06	+164.97 / +166.39
	20	421.46	+173.02	+163.90	+166.61	+165.42
10.5	21	437.40	+172.08	+164.00	+166.65	+165.46
11	22 23	464.28 / 464.78	+169.68	+164.00 / +166.70	+166.68 / +168.10	+165.46 / +168.39
12	24 25	501.12 / 501.62	+170.52	+166.60 / +167.60	+168.73 / +168.97	+168.37 / +169.25
12.5	26	512.19	+170.00	+167.00	+169.41	+168.47
12.7	27	526.40	+168.28	+167.00	+169.46	+168.39
12.9	28	534.50	+168.24	+167.00	+169.52	+168.47
13	29 30	541.22 / 541.72	+168.14	+167.50 / +168.03	+168.63 / +169.52	+169.37 / +169.83
14	31	571.95	+202.02	+198.32	+199.91	+199.99
15	32	602.73	+230.00	+226.52	+227.96	+228.26
16	33	632.58	+242.00	+239.00	+240.31	+240.53
17	35	647.80	+243.92	+240.90	+242.32	+242.59

Distanze parziali: 27.83 – 66.79 – 81.63 – 33.03 – 11.32 – 2.86 – 3.29 – 4.45 – 6.68 – 12.46 – 22.28 – 0.50 – 41.25 – 0.50 – 51.41 – 0.50 – 44.17 – 0.50 – 10.00 – 15.94 – 26.88 – 0.50 – 36.34 – 0.50 – 10.58 – 14.21 – 8.10 – 6.72 – 0.50 – 30.23 – 30.78 – 29.85 – 15.22

Distanze decametriche

LEGENDA

Scala lunghezze 1:500

PROVINCIA DI SAVONA — REGIONE LIGURIA — COMUNE DI CASTELBIANCO

PROPRIETA' - PROPONENTE:
TRE TORRI COSTRUZIONI
Tre Torri Costruzioni s.r.l.s.
Via Piemonte, 19
17031 ALBENGA (SV)
P.IVA : 01705040093

PROGETTAZIONE:
Dott. Ing. Giovanni DE CICCO
Via F. Cascione, 74
18100 IMPERIA (IM)
P.IVA 00208900084
Tel/fax 0183/61155

GEO.LAB
Studio Associato di Geologia Tecnica
GEO.LAB di Canavero & Santini
Piazza Diaz, 11/5
17100 SAVONA (SV)
Tel/fax 0192051420
Email: geolab@studiogeolab.it
P.IVA (VAT) 01148260092

PROGETTO DI MESSA IN SICUREZZA INIZIALE, CON REGIMAZIONE IDRAULICA DEL RIO CROSU E DEI RII AFFLUENTI, IN CASTELBIANCO LOCALITÀ CIANEA VIA PENNAVAIRE 1 CONFORMEMENTE AL VIGENTE PTRAC APPROVATO CON D.C.R. 7/2020.

DE CICCO GIOVANNI
Ordine degli Ingegneri della Provincia di Imperia
Ingegnere
11.03.2024 15:21:58
GMT+00:00

PROGETTO DEFINITIVO

Elaborati Grafici

Profilo Longitudinale
Stato Attuale ÷ Stato di Progetto

Emissione / revisione	Data	Riferimento emissione / revisione
REV 00	Luglio 2022	Emissione Progetto Definitivo

PROGETTAZIONE ARCHITETTONICA E STRUTTURALE	GEOLOGO	VERIFICA IDRAULICA	TECNICO AMBIENTALE
Ing. Giovanni DE CICCO	Geol. Alessandro CANAVERO	Geol. Sabrina SANTINI	

Scala	File di riferimento	Codice CSA	Codice commessa	Fase	Argomento	Categoria	Elaborato	Revisione
1:1.000	Tavole		3 TRR	PD	AR	T	06	01

Data	Descrizione
Luglio 2022	Progetto Definitivo