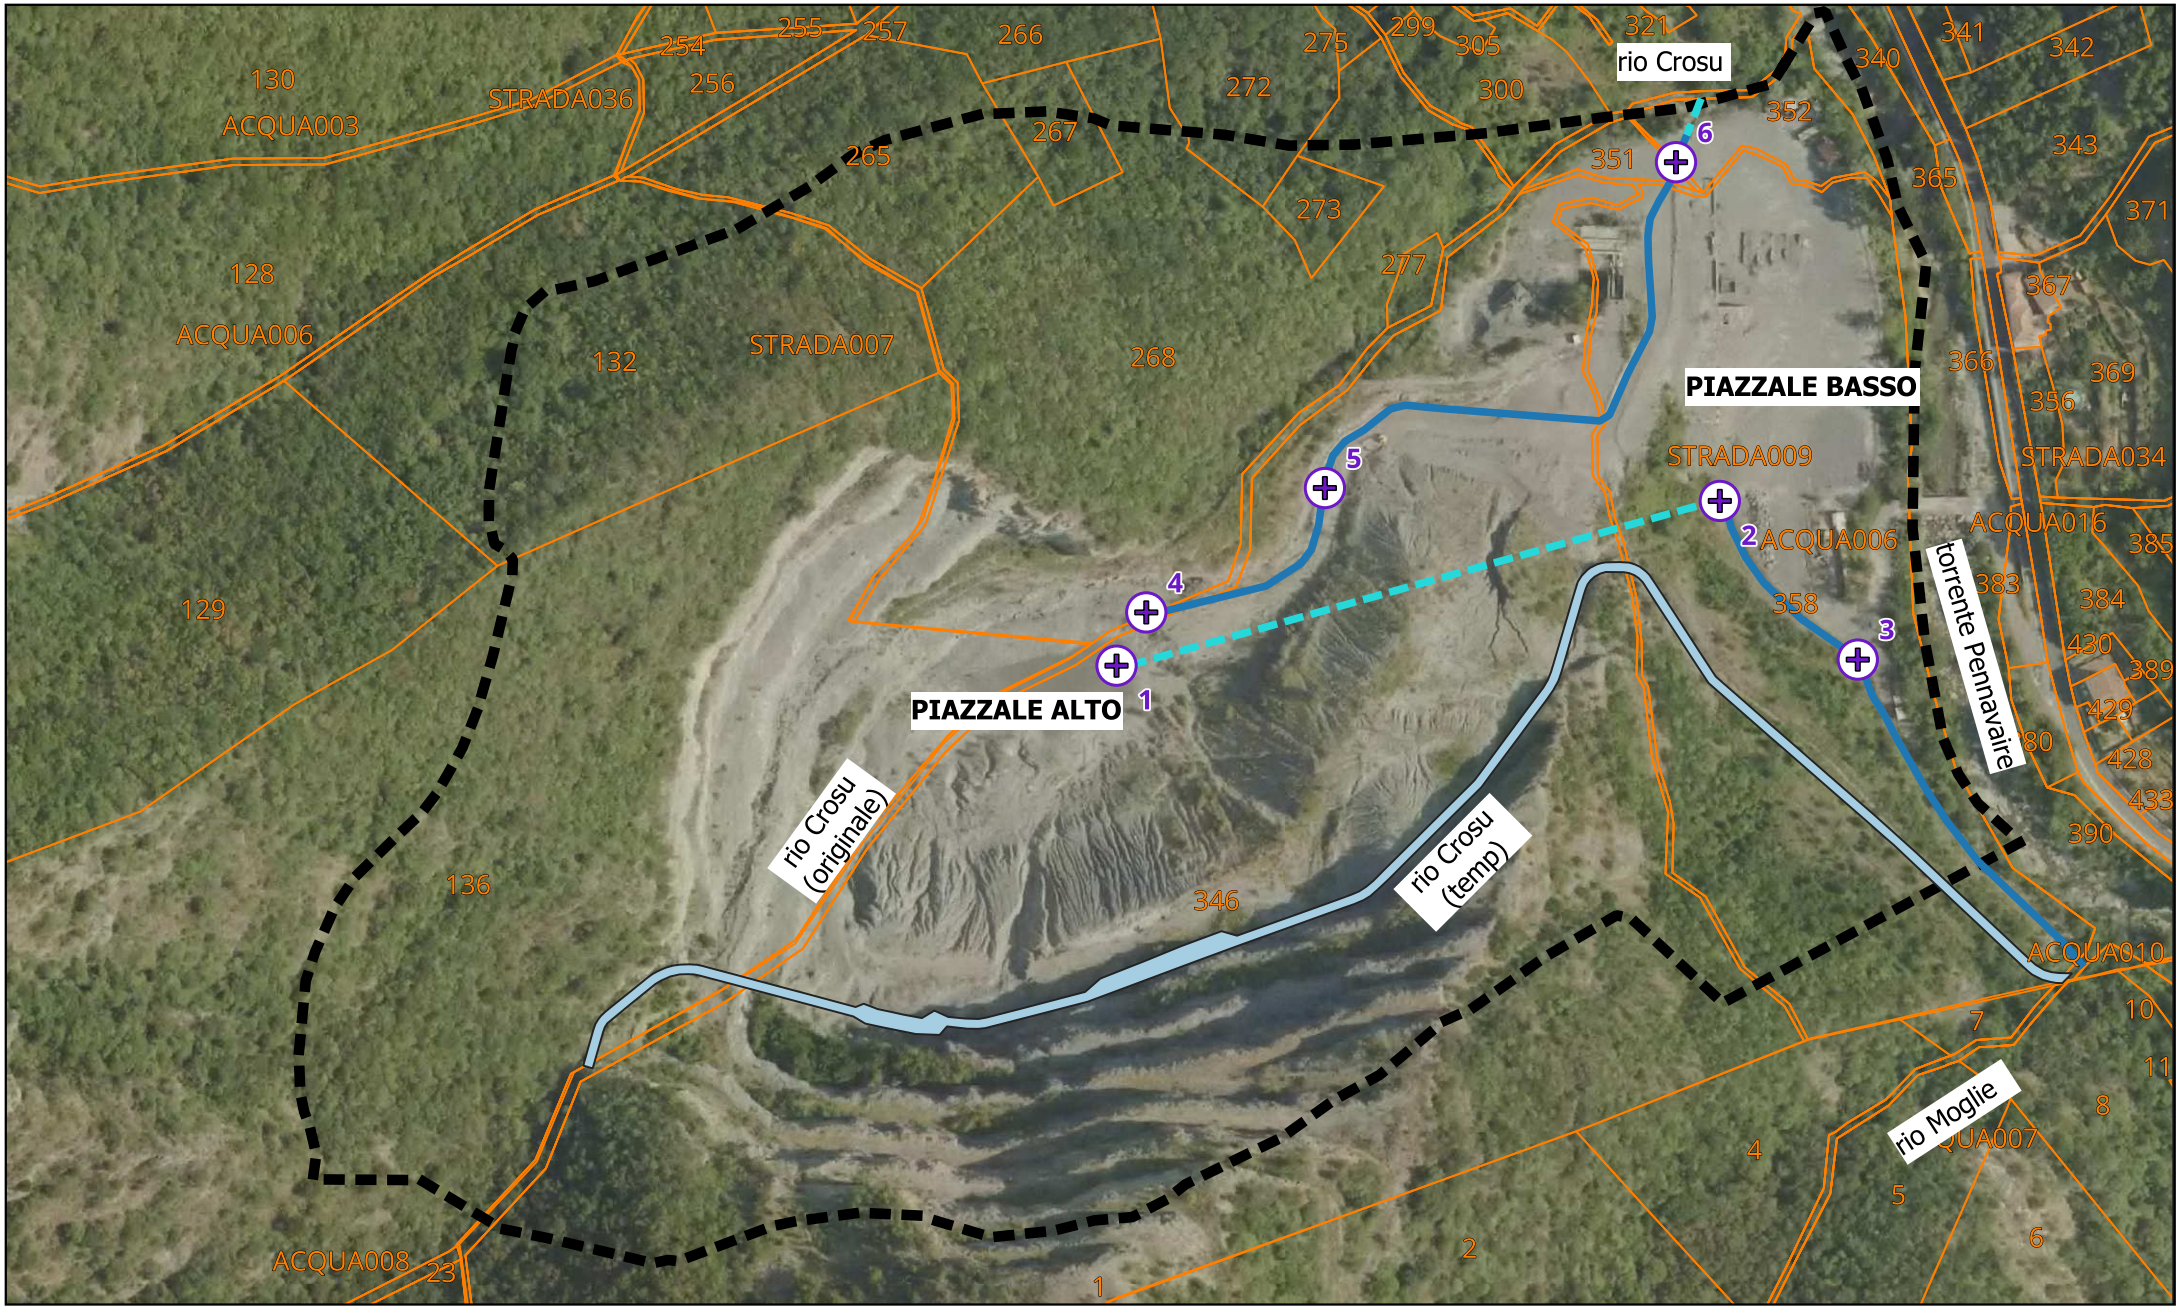



**All 06 | Planimetria generale**

sistemazioni idrauliche gestione temporanea acque meteoriche

0 50 100 m

SCALA 1:2.500

LEGENDA

- Limite PTRAC 2020
- Catasto Agenzia Entrate
- Rio CROSU in progetto
- tratto a cielo aperto
- tratto interrato
- FOTOGRAFIE

N

SISTEMA RIFERIMENTO EPSG 6707




***Fotografia 1***:*PIAZZALE ALTO - ingresso dreno interrato*



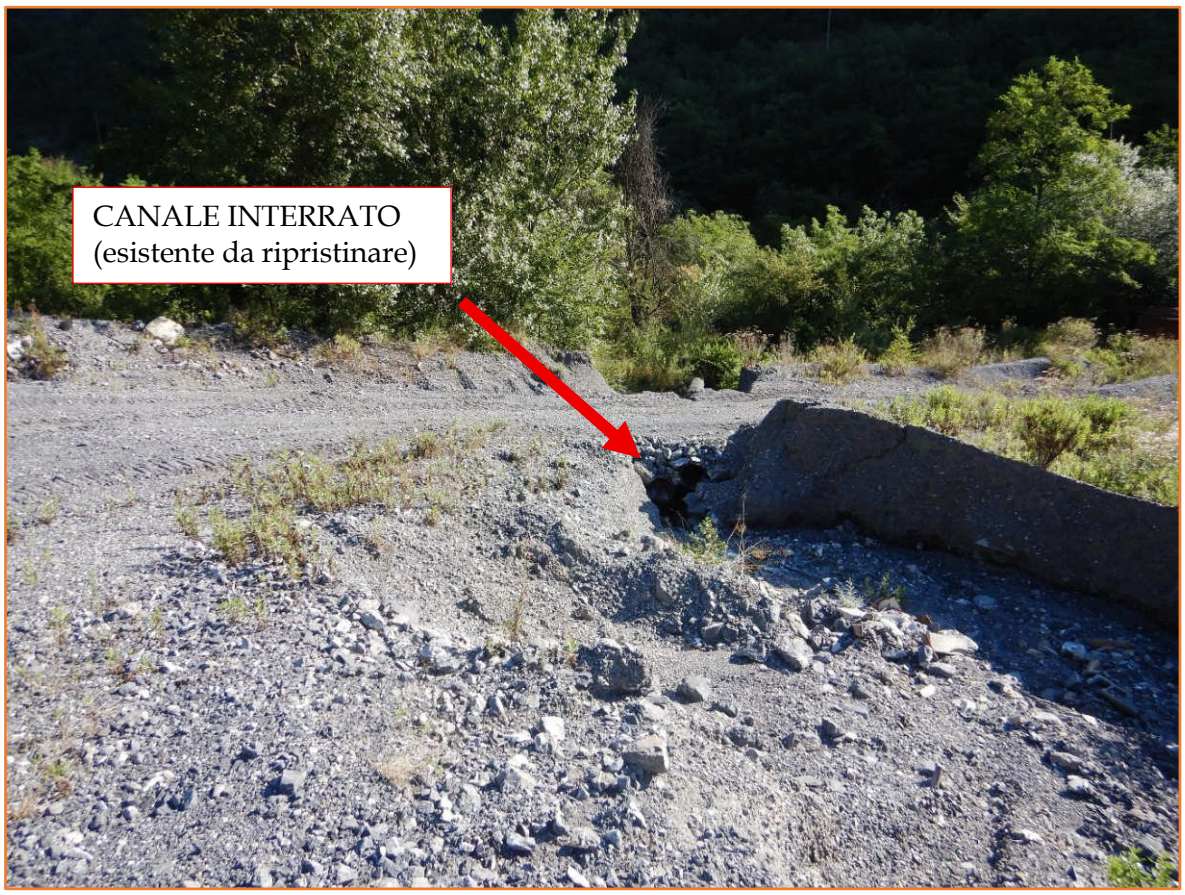

***Fotografia 2**: PIAZZALE BASSO - sbocco dreno interrato con vasca sedimentazione*




***Fotografia 3**: PIAZZALE BASSO - canale a cielo aperto verso il rio Moglie*




***Fotografia 5**: PIAZZALE ALTO - canale a cielo aperto parzialmente operativo*




***Fotografia 6**: PIAZZALE BASSO - canale a cielo aperto verso rio Crosu*