






Dettaglio illuminazione:
Corpi illuminanti da incasso a pavimento

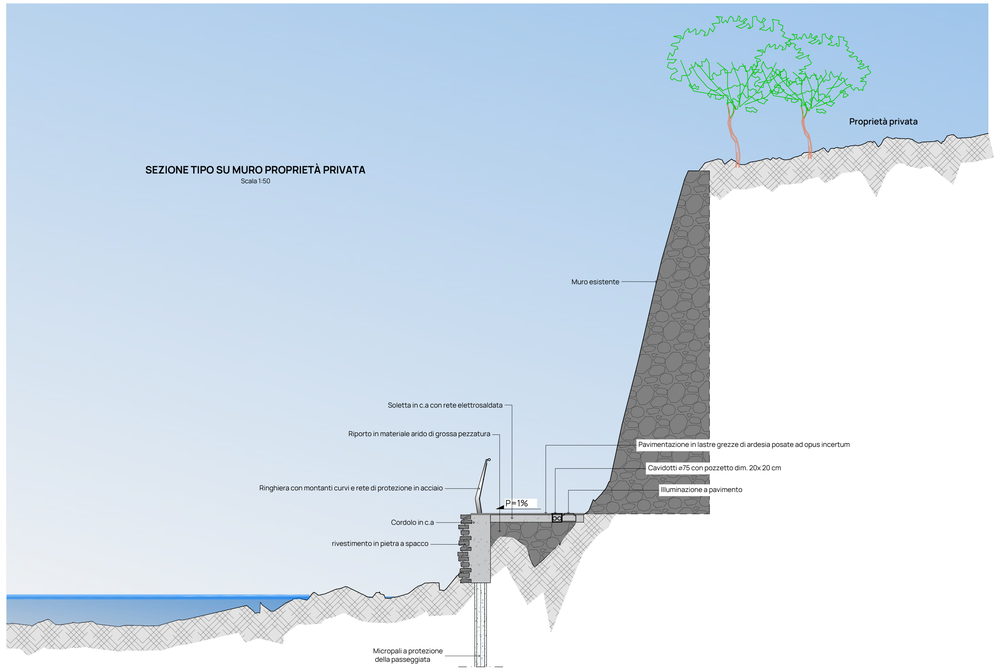

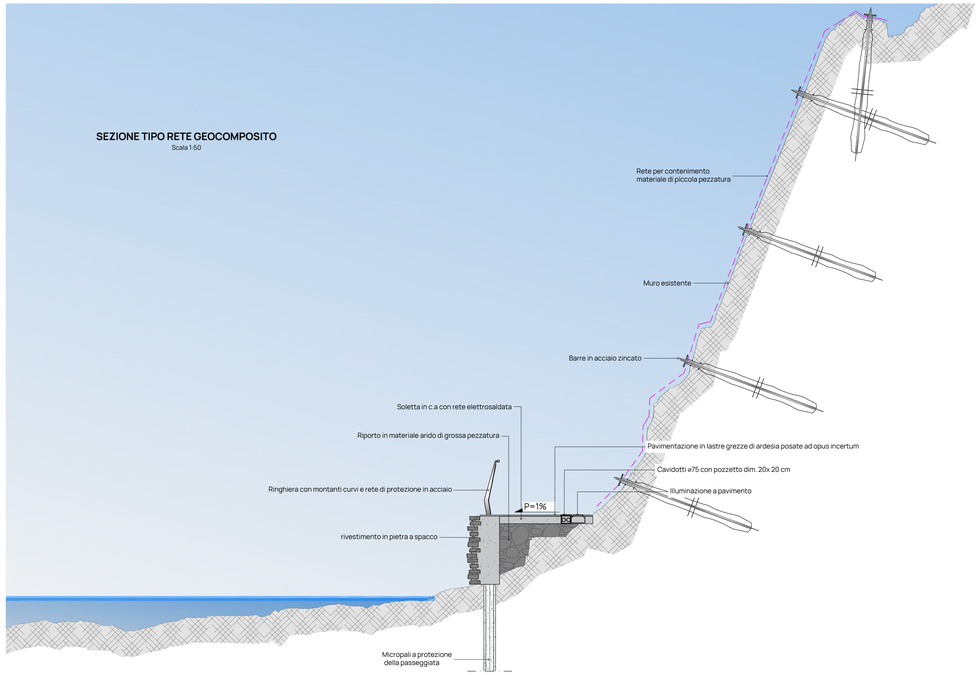

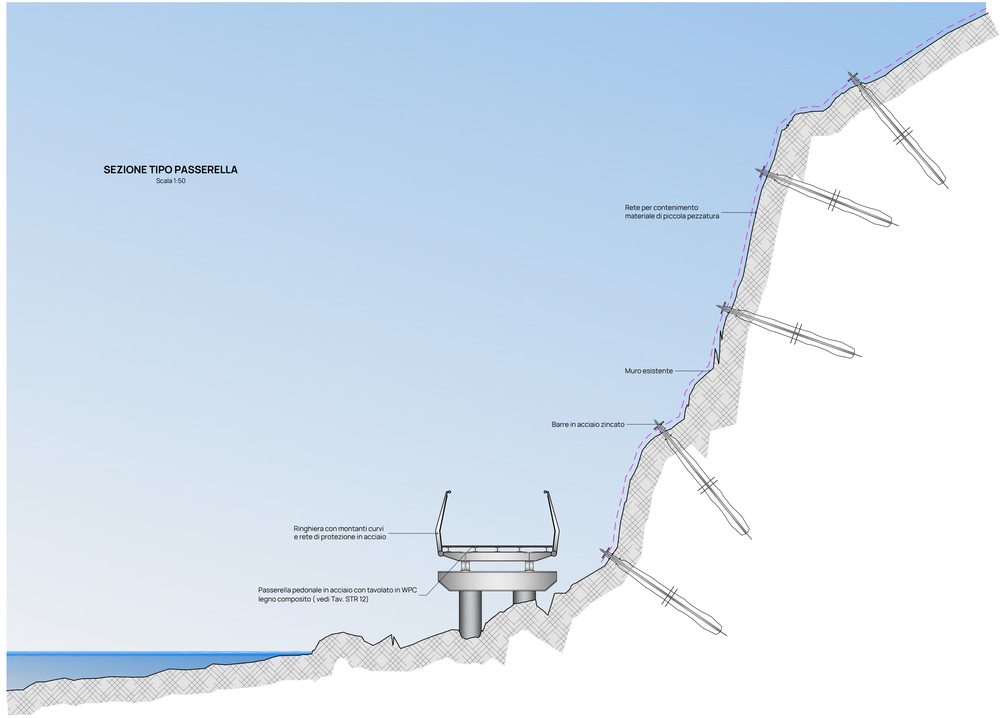



itec
ENGINEERING

Committente:
COMUNE DI RAPALLO
Provincia di Genova

Titolo:
Progettazione definitiva dei lavori di ripristino della passeggiata pedonale Prelo-Trelo

Oggetto:
Sezioni tipo

Scala:
1:50

Gruppo di lavoro

Ing.	R. Vallarino
Ing.	J. Longo
Arch.	A. Gala
Arch.	S. Ceragioli
Ing.	G. La Fauci
Arch.	F. Cimmino
Ing.	M. Innocenti

Livello di progetto: DEFINITIVO
Nome File: P147-22-D-DI-ARC-006-B
Codice Progetto: P147-22
Tavola n°: ARC-006

Firme:

Rev.	Modifiche / Revisioni	Data	Redatto	Controllato	Approvato
A	Prima emissione	11/08/23	AGA	MIN	RVA
B	Revisione	26/01/24	GLF	MIN	RVA

itec
19038 SARZANA (SP) - Via B.P.U. Muccini, 54A - T. +39 0187 610532
16129 GENOVA (GE) - Via Antonio Cecchi, 7/9-10 - T. +39 010 5959690
P. Iva 01256860118 - N. CCIAA 01256860118 - REA CCIA SP112013
Cap. Soc. € 100.000 i.v. - info@itec-engineering.it

ASSOCIATO oice · efca · FIDIC · apave Certification: ISO 9001:N°CQ-10-2588/IAF 34 ISO 14001:N°CQ-E-10-540/IAF 34 ISO 45001:N° SCS-20-336/IAF 34

E' vietata a norma di legge la riproduzione, anche parziale, non autorizzata di questo documento.