

SEZIONE TRASVERSALE
SEZIONE L - scala 1:100

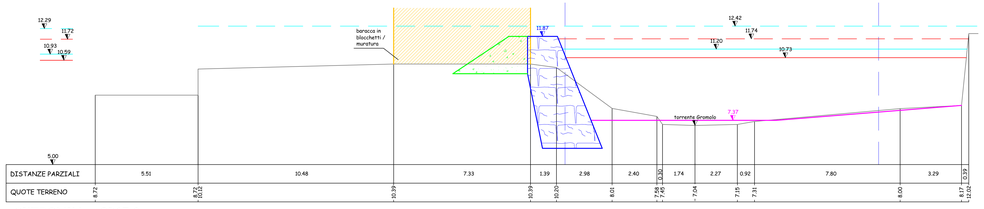


SEZIONE L - GR15.3

SEZIONE TRASVERSALE
SEZIONE O - scala 1:100

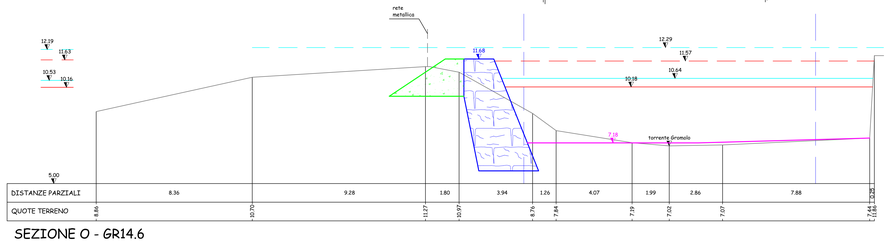


SEZIONE O - GR14.6

SEZIONE TRASVERSALE
SEZIONE M - scala 1:100

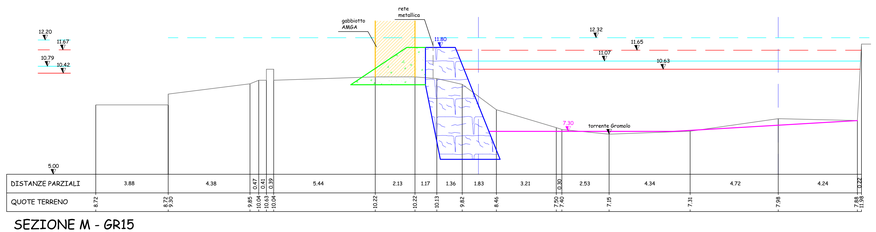


SEZIONE M - GR15

SEZIONE TRASVERSALE
SEZIONE P - scala 1:100

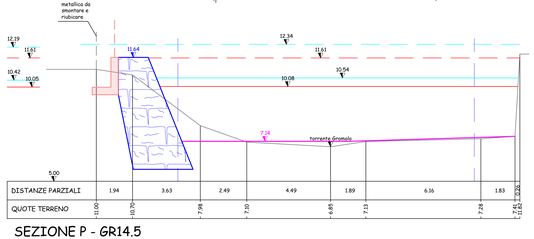


SEZIONE P - GR14.5

SEZIONE TRASVERSALE
SEZIONE R - scala 1:100

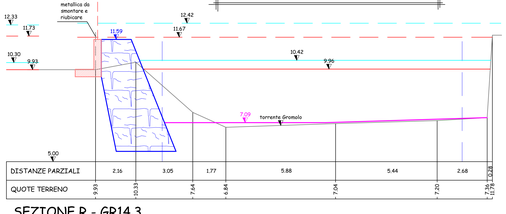


SEZIONE R - GR14.3

SEZIONE TRASVERSALE
SEZIONE S - scala 1:100

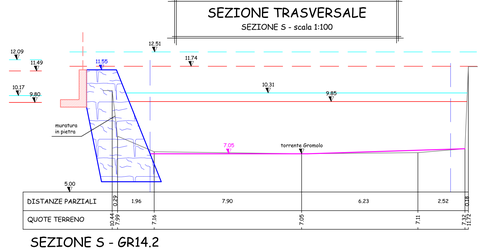


SEZIONE S - GR14.2

SEZIONE TRASVERSALE
SEZIONE N - scala 1:100

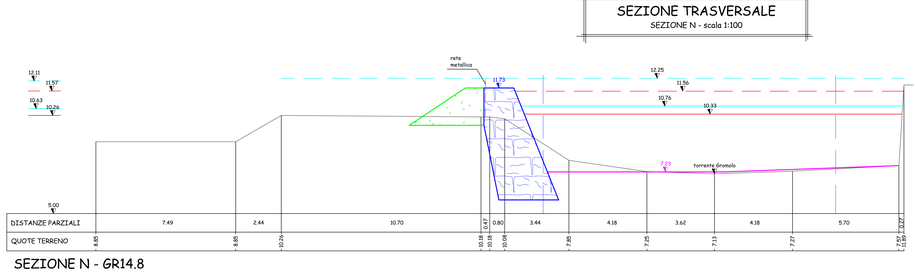


SEZIONE N - GR14.8

SEZIONE TRASVERSALE
SEZIONE Q - scala 1:100

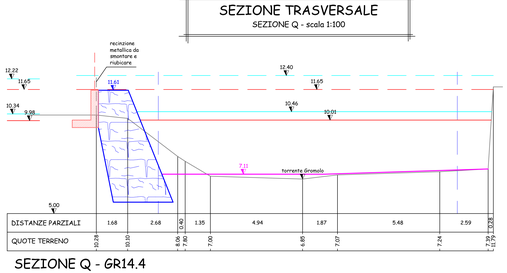

SEZIONE Q - GR14.4

SEZIONE TRASVERSALE
SEZIONE T - scala 1:100

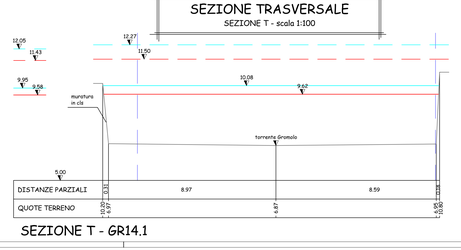

SEZIONE T - GR14.1

SEZIONI TRASVERSALI
STATO ATTUALE CON INSERIMENTO OPERE A PROGETTO - TRATTO DI VALLE - scala 1:100

limiti demaniali torrente Gromolo

INTERVENTO A PROGETTO

- scogliera in massi di cava - sponda sinistra torrente Gromolo tratto sezioni F-S
- rilevato in terra retrostante scogliera in massi di cava - sponda sinistra torrente Gromolo - tratto sezioni F-O
- struttura in c.a. retrostante scogliera in massi di cava - sponda sinistra torrente Gromolo - tratto sezioni O-S
- risagomatura / regolarizzazione fondo alveo
- baraccamenti oggetto di smontaggio-demolizione


LIVELLI MASSIMI RAGGIUNTI IN CIASCUNA SEZIONE

STATO ATTUALE

- piede libero portata Tr = 50 anni
- piede libero portata Tr = 200 anni
- linea energia totale Tr = 50 anni
- linea energia totale Tr = 200 anni

STATO DI PROGETTO

- piede libero portata Tr = 50 anni
- piede libero portata Tr = 200 anni
- linea energia totale Tr = 50 anni
- linea energia totale Tr = 200 anni

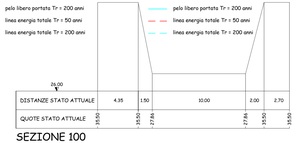

SEZIONE 100

Comune di Sestri Levante

STUDIO TECNICO ASSOCIATO
ING. SERGIO BRIZZOLARA & ING. STEFANO STURLA
via Cap. Renato Orsi, 31/20
16043 Chiavari (GE)
P.IVA. e C.F.: 01455710994
tf +39 0185 370127
f +39 0185 368280
@ b3s@b3s.it – b3s@pec.b3s.it
dott. ing. Sergio Brizzolara – sergio@b3s.it
dott. ing. Stefano Sturla – stefano@b3s.it
B3S ingegneri associati

interventi idraulici di contenimento della piena lungo il corso del torrente Gromolo – comune di Sestri Levante (GE)

PROGETTO DI FATTIBILITA' TECNICO–ECONOMICA
(D.Lgs. n° 36/2023 – art. 41 + allegato I.7)

– SEZIONI TRASVERSALI – TRATTO DI VALLE
STATO ATTUALE CON INSERIMENTO OPERE A PROGETTO

TAV. E–05
SCALA 1:100
STABS 1033

REV.	data	motivazione
	febbraio 2024	prima emissione

Il Responsabile del Procedimento

questo documento è di proprietà esclusiva – è proibita la riproduzione anche parziale e la cessione a terzi senza specifica autorizzazione